


MIASTO STAŁOWA WOLA


OSIEDLE "DOLINA"

MIEJSCOWY PLAN ZAGOSPODAROWANIA PRZESTRZENNEGO

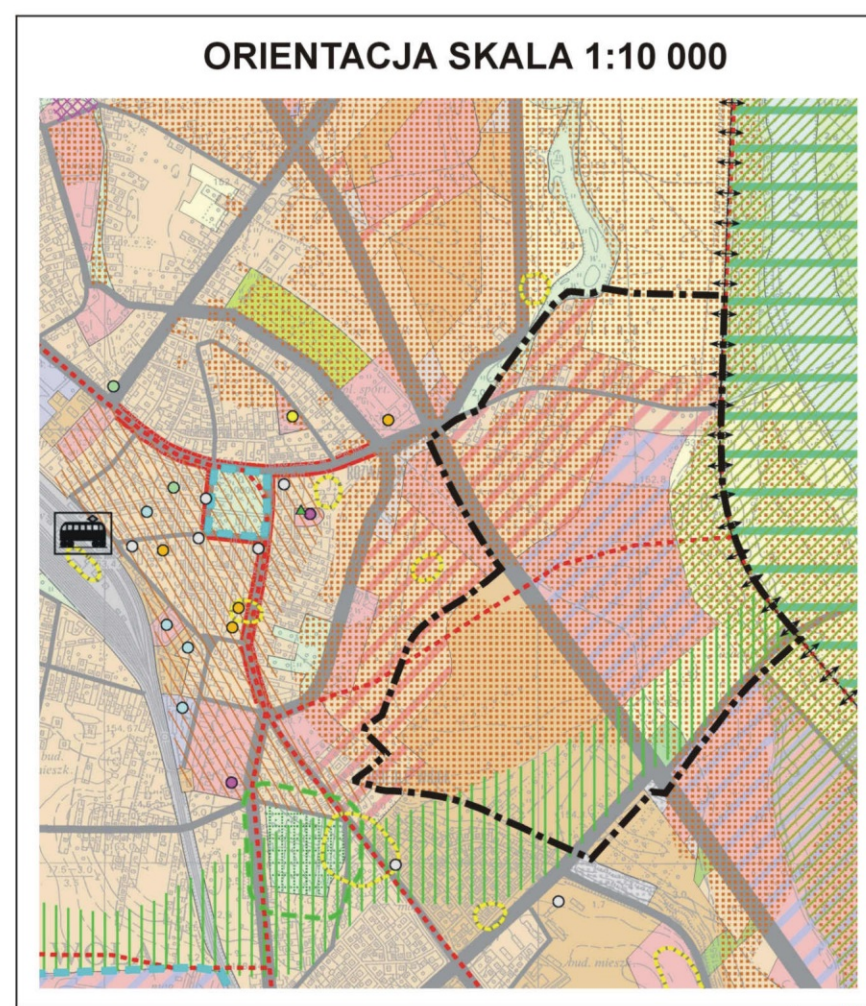

SKALA 1:1000

Załącznik Nr 1
do Uchwały Nr L/705/06 Rady Miejskiej
w Stalowej Woli z dnia 27.01.2006 roku

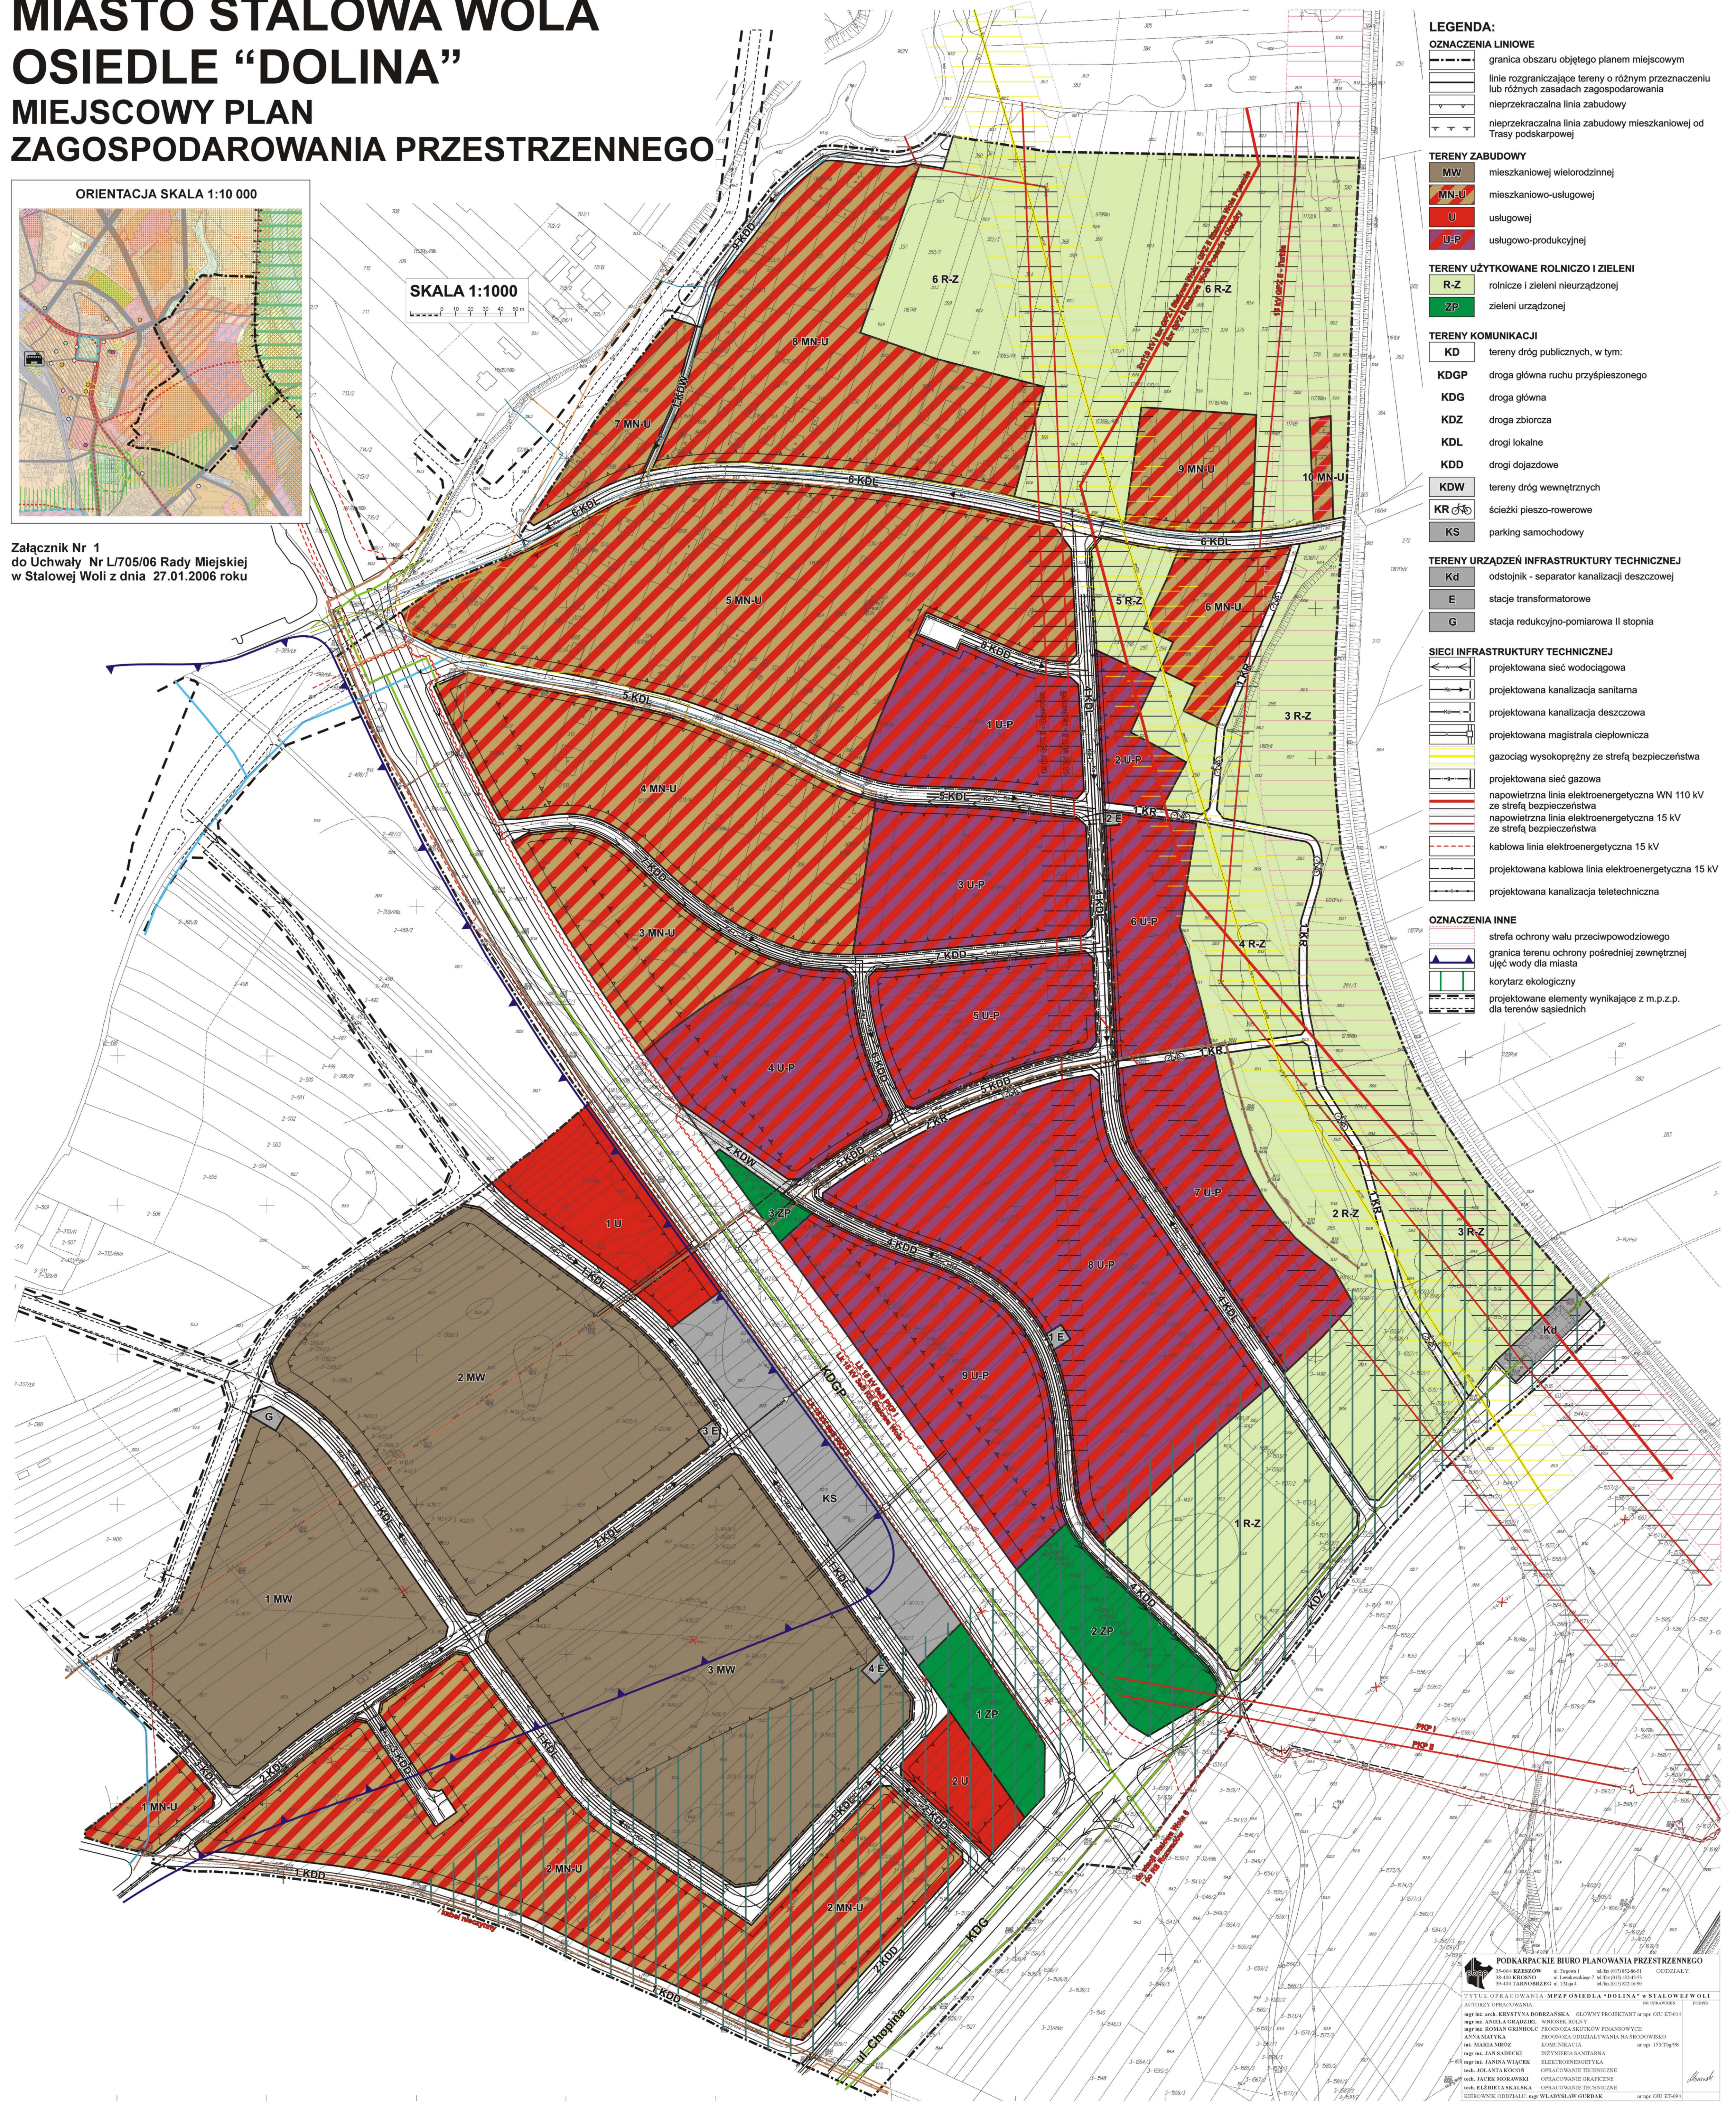

LEGENDA:

- OZNACZENIA LINIOWE**
- granicza obszaru objętego planem miejscowym
 - linie rozgraniczające tereny o różnym przeznaczeniu lub różnych zasadach zagospodarowania
 - nieprzekraczalna linia zabudowy
 - nieprzekraczalna linia zabudowy mieszkaniowej od Trasy podskarpowej
- TERENY ZABUDOWY**
- MW - mieszkaniowej wielorodzinnej
 - MN-U - mieszkaniowo-usługowej
 - U - usługowej
 - U-P - usługowo-produkcyjnej
- TERENY UŻYTKOWANE ROLNICZO I ZIELENI**
- R-Z - rolnicze i zieleni nieurządzonej
 - ZP - zieleni urządzonej
- TERENY KOMUNIKACJI**
- KD - tereny dróg publicznych, w tym:
 - KDG - droga główna ruchu przyspieszonego
 - KDG - droga główna
 - KDZ - droga zbiorcza
 - KDL - drogi lokalne
 - KDD - drogi dojazdowe
 - KDW - tereny dróg wewnętrznych
 - KR - ścieżki pieszo-rowerowe
 - KS - parking samochodowy
- TERENY URZĄDZEŃ INFRASTRUKTURY TECHNICZNEJ**
- Kd - odstojnik - separator kanalizacji deszczowej
 - E - stacje transformatorowe
 - G - stacja redukcyjno-pomiarowa II stopnia
- SIECI INFRASTRUKTURY TECHNICZNEJ**
- projektowana sieć wodociągowa
 - projektowana kanalizacja sanitarna
 - projektowana kanalizacja deszczowa
 - projektowana magistrala ciepłownicza
 - gazociąg wysokopiętny ze strefą bezpieczeństwa
 - projektowana sieć gazowa
 - napowietrzna linia elektroenergetyczna WN 110 kV ze strefą bezpieczeństwa
 - napowietrzna linia elektroenergetyczna 15 kV ze strefą bezpieczeństwa
 - kablowa linia elektroenergetyczna 15 kV
 - projektowana kablowa linia elektroenergetyczna 15 kV
 - projektowana kanalizacja teletechniczna
- OZNACZENIA INNE**
- strefa ochrony wału przeciwpowodziowego
 - granicza terenu ochrony pośredniej zewnętrznej ujęć wody dla miasta
 - korytarz ekologiczny
 - projektowane elementy wynikające z m.p.z.p. dla terenów sąsiednich

PODKARPAKIE BIURO PLANOWANIA PRZESTRZENNEGO
 35-064 RZESZÓW ul. Trajmana 1 tel. (017) 815 86-51
 36-400 KRKOWIEC ul. Leśna 4 tel. (018) 412-45-51
 38-400 TARNOBREZEG ul. 1 Maja 4 tel. (015) 823 16-90

TYTUL OPERACJI: M.P.Z.P. OSIEDLA "DOLINA" W STAŁOWEJ WOLI
 AUTORZY OPERACJI:
 mgr inż. ANNA KRZYWKA-SKORZĄSKA GŁÓWNY PROJEKTANT nr rej. 010 KT/014
 mgr inż. ANELA GRABIEL WNIOSKIEL ROZLV
 mgr inż. ROMAN GRIBELCZ PROJEKCIJA I ESTYMACJA TRANSPORTOWA
 ANNA MATYKA PROJEKCIJA I ESTYMACJA TRANSPORTOWA
 mgr inż. MARJA MIROG KOMUNIKACJA nr rej. 153 T/018
 mgr inż. JAKUB KADZIECKI INSTYTUCJA SANITARNIA
 mgr inż. JANSINA WIAJCEK ELEKTROENERGETYKA
 mgr inż. POLANIA KOCOS OPRACOWANIE TECHNICZNE
 mgr inż. JACEK MOJAWSKI OPRACOWANIE TECHNICZNE
 mgr inż. ELŻBIETA SKALSKA OPRACOWANIE TECHNICZNE
 KIEROWNIK ODDZIAŁU: mgr WŁADYSŁAW GURDAK nr rej. 010 KT/014