



STALOWA WOLA

M. P. Z. P. OBSZARU USŁUG OGÓLNOMIEJSKICH W REJONIE UL. GRANICZNEJ

RYСУNEK PLANU
-INFRASTRUKTURA TECHNICZNA-

ZALĄCZNIK NR 2 DO
UCHWAŁY NR XXIX/413/04
RADY MIEJSKIEJ W STALOWEJ WOLI
Z DNIA 30 WRZEŚNIA 2004r.

SKALA: 1:1000

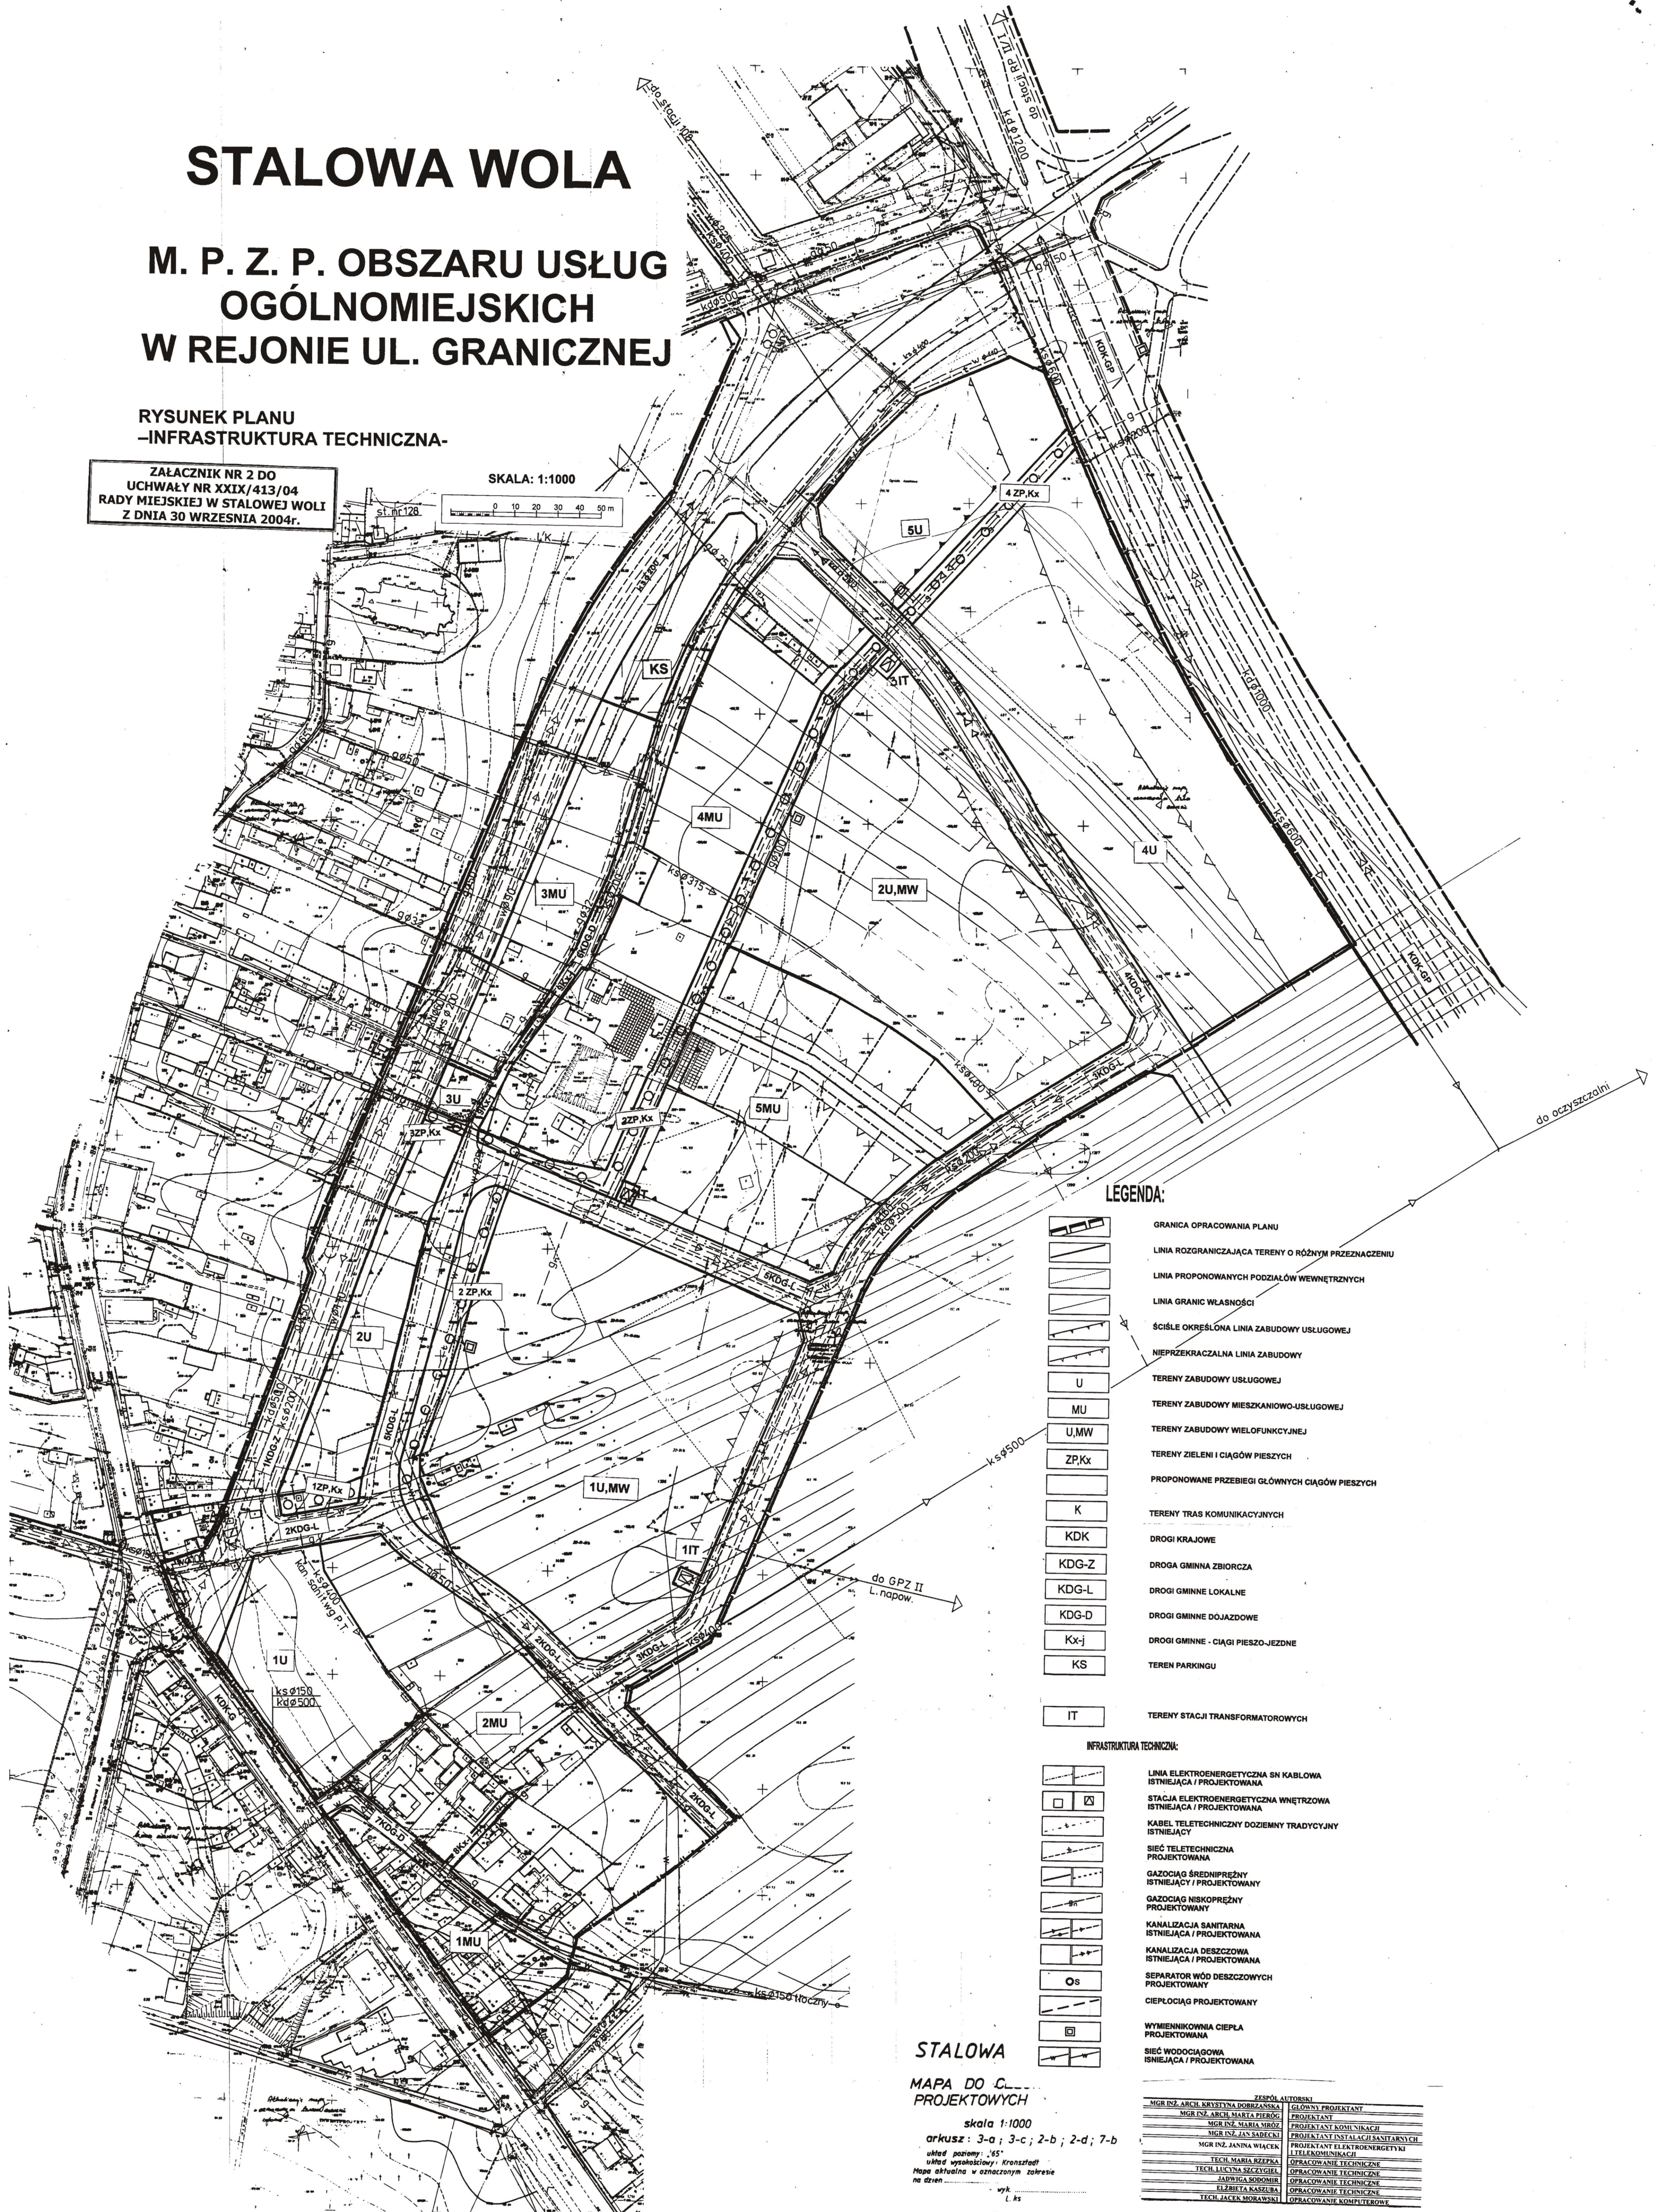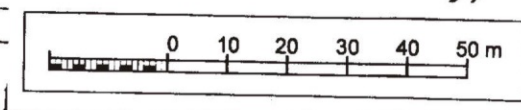

LEGENDA:

- GRANICA OPRACOWANIA PLANU
 - LINIA ROZGRANICZAJĄCA TERENY O RÓŻNYM PRZEZNACZENIU
 - LINIA PROPONOWANYCH PODZIAŁÓW WEWNĘTRZNYCH
 - LINIA GRANIC WŁASNOŚCI
 - ŚCISLE OKREŚLONA LINIA ZABUDOWY USŁUGOWEJ
 - NIEPRZEKRACZALNA LINIA ZABUDOWY
 - TERENY ZABUDOWY USŁUGOWEJ
 - TERENY ZABUDOWY MIESZKANIOWO-USŁUGOWEJ
 - TERENY ZABUDOWY WIELOFUNKCYJNEJ
 - TERENY ZIELI I CIĄGÓW PIESZYCH
 - PROPONOWANE PRZEBIEGI GŁÓWNYCH CIĄGÓW PIESZYCH
 - TERENY TRAS KOMUNIKACYJNYCH
 - DROGI KRAJOWE
 - DROGA GMINNA ZBIORCZA
 - DROGI GMINNE LOKALNE
 - DROGI GMINNE DOJAZDOWE
 - DROGI GMINNE - CIĄGI PIESZO-JEZDNE
 - TEREN PARKINGU
 - TERENY STACJI TRANSFORMATOROWYCH
- INFRASTRUKTURA TECHNICZNA:
- LINIA ELEKTROENERGETYCZNA SN KABLOWA ISTNIEJĄCA / PROJEKTOWANA
 - STACJA ELEKTROENERGETYCZNA WNĘTRZOWA ISTNIEJĄCA / PROJEKTOWANA
 - KABEL TELETECHNICZNY DOZIEMNY TRADYCYJNY ISTNIEJĄCY
 - SIEĆ TELETECHNICZNA PROJEKTOWANA
 - GAZOCIĄG ŚREDNIEPRĘŻNY ISTNIEJĄCY / PROJEKTOWANY
 - GAZOCIĄG NISKOPRĘŻNY PROJEKTOWANY
 - KANALIZACJA SANITARNA ISTNIEJĄCA / PROJEKTOWANA
 - KANALIZACJA DESZCZOWA ISTNIEJĄCA / PROJEKTOWANA
 - SEPARATOR WÓD DESZCZOWYCH PROJEKTOWANY
 - CIEPLOCIĄG PROJEKTOWANY
 - WYMIENNIKOWNA CIEPŁA PROJEKTOWANA
 - SIEĆ WODOCIĄGOWA ISTNIEJĄCA / PROJEKTOWANA

STALOWA

MAPA DO C...
PROJEKTOWYCH

skala 1:1000
arkusz: 3-a; 3-c; 2-b; 2-d; 7-b

układ pomiarowy: 45°
układ współrzędny: Kruskalof
Mapa aktualna w oznaczonym zakresie
na dzień: ...

ZESPÓŁ AUTORSKI	
MGR INŻ. ARCH. KRYSZYNA DOBRZYŃSKA	GŁÓWNY PROJEKTANT
MGR INŻ. ARCH. MARTA PIETRO	PROJEKTANT
MGR INŻ. MARIA MIROZ	PROJEKTANT KOMUNIKACJI
MGR INŻ. JAN SĄDECKI	PROJEKTANT INSTALACJI SANITARNYCH
MGR INŻ. JANINA WIĘCIS	PROJEKTANT ELEKTROENERGETYKI I TELEKOMUNIKACJI
TECH. MARIA RZEPEŁA	OPRACOWANIE TECHNICZNE
TECH. LUCYNA SZCZYGIEL	OPRACOWANIE TECHNICZNE
JAROSŁAW SODOMIR	OPRACOWANIE TECHNICZNE
ELŻBIETA PASZARBA	OPRACOWANIE TECHNICZNE
TECH. JACEK MORAWSKI	OPRACOWANIE KOMPUTEROWE

Przeznaczona w Zakładzie
Reprodukcyjnym Kartografii
i Poligrafii OPGK Rzeszów S.A.
1:500 na 1:1000 str. 3/100