

# STAŁOWA WOLA

## MIEJSCOWY PLAN ZAGOSPODAROWANIA PRZESTRZENNEGO

### OBSZAR USŁUG PRODUKCYJNO-RZEMIEŚLNICZYCH PRZY UL. ENERGETYKÓW W REJONIE ELEKTROWNI - ETAP II STAŁOWA WOLA

#### RYSUNEK PLANU - PLANSZA PODSTAWOWA

SKALA 1:1000

#### RYSUNEK ZMIANY PLANU

Załącznik Nr 1 do uchwały Nr XXIV/341/04 Rady Miejskiej w Stalowej Woli z dnia ...28 maja 2004r. ....

Załącznik Nr 1 do Uchwały Nr XLVII/811/09 z 19.06.2009 r. ogłoszonej w Dzienniku Urzędowym Województwa Podkarpackiego z ..... 2009 r. Nr ..... poz. ....

SKALA 1:1000

I Zmiana Miejscowego Planu Zagospodarowania Przestrzennego obszaru usług produkcyjno-rzemieślniczych przy ul. Energetyków w rejonie Elektrowni - etap II w Stalowej Woli

OZNACZENIA:

- granica obszaru objętego zmianą planu miejscowego
- skłódną linią rozgraniczającą tereny o różnym przeznaczeniu
- skłódną symbol literowy

PODKARPACKIE BIURO PLANOWANIA PRZESTRZENNEGO


Tytuł opracowania: I Zmiana miejscowego planu zagospodarowania przestrzennego obszaru usług produkcyjno-rzemieślniczych przy ul. Energetyków w rejonie Elektrowni - etap II w Stalowej Woli

Autorzy opracowania:

- mgr inż. arch. KRYSZYNA DOBRZAŃSKA - GŁÓWNY PROJEKTANT (op. 001/04)
- mgr inż. arch. KATARZYNA KOWALIK-SKOTYŃSKA - PROJEKTANT (op. 002/04)
- mgr inż. arch. ANNA MATYKA - PROJEKTOWAŁA DOZWIĘŻANIA NA ŚRODOWISKO (op. 003/04)
- mgr inż. arch. ANETA GRADZEJ - PROJEKTOWAŁA FINANSOWE (op. 004/04)
- mgr inż. arch. ANETA GRADZEJ - PROJEKTOWAŁA BUDOWLANĄ (op. 005/04)
- mgr inż. arch. JACEK MORAWSKI - OPRACOWANIE GRAFICZNE (op. 006/04)
- mgr inż. arch. WŁADYSŁAW GEBIAK - OPRACOWANIE GRAFICZNE (op. 007/04)

**LEGENDA:**

- GRANICA OPRACOWANIA PLANU
- LINIA ROZGRANICZAJĄCA TERENY O RÓŻNYM PRZEZNACZENIU
- LINIA PODZIAŁÓW WEWNĘTRZNYCH
- LINIA GRANIC WŁASNOŚCI
- MM - TERENY ZABUDOWY MIESZKANIOWEJ MIESZANEJ
- UP - TERENY USŁUG PUBLICZNYCH
- UC - TERENY USŁUG KOMERCYJNYCH
- PP - TERENY DZIAŁALNOŚCI PRODUKCYJNEJ
- UR - TERENY USŁUG RZEMIEŚLNICZYCH
- PS - TERENY SKŁADÓW I MAGAZYNÓW
- TU - TERENY URZĄDZEŃ TRANSPORTU DROGOWEGO
- TK - TERENY URZĄDZEŃ TRANSPORTU KOLEJOWEGO
- WS - TERENY ZIELONE DO URZĄDZENIA CIĘGÓW WODNYCH
- TW - TERENY DRÓG TECHNOLOGICZNYCH DO OBSŁUGI WĄŁÓW PRZECIWPŁODZIOWYCH
- ZI | ZL - TERENY ZIELONI IZOLACYJNE/LĘSNEJ
- IT - TERENY URZĄDZEŃ INFRASTRUKTURY TECHNICZNEJ
- TERENY TRAS KOMUNIKACYJNYCH
- 01KDK - PROJEKTOWANA OBWODNICA W CIĄGU DRÓGI KRAJOWEJ NR 77
- 02KDK - DRÓGA KRAJOWA
- 03KDG - DRÓGA GMINNA ZBIORCZA
- KDG - DRÓGI GMINNE LOKALNE I DOJAZDOWE
- Kx-j - DRÓGA GMINNA - CIĄG PIESZO-JEZDNY
- - BUDYNKI MIESZKALNE ISTNIEJĄCE / PROJEKTOWANE
- - BUDYNKI GOSPODARCZE ISTNIEJĄCE
- LINIE ENERGETYCZNE ZE STREFAMI OCHRONY ISTNIEJĄCE
- PROJEKTOWANA STACJA TRAFU
- CIEPŁOCIĄG NAZIEMNY, ISTNIEJĄCY
- NO - ISTNIEJĄCA PRZEPOMPOWNIA ŚCIEKÓW

 

PODKARPACKIE BIURO PLANOWANIA PRZESTRZENNEGO

Tytuł opracowania: MIEJSCOWY PLAN ZAGOSPODAROWANIA PRZESTRZENNEGO

Główny projektant: KRYSZYNA DOBRZAŃSKA (op. 001/04)

Autorzy opracowania:

- MARTA PIEROG - PROJEKTANT (op. 002/04)
- JAN SIBICKI - PROJEKTANT (op. 003/04)
- ANETA GRADZEJ - WYKONANIE (op. 004/04)
- ANETA MATYKA - PROJEKTOWAŁA DOZWIĘŻANIA NA ŚRODOWISKO (op. 005/04)
- MARTA PIEROG - KOMUNIKACJA (op. 006/04)
- JULIANTA KOCOS - OPRACOWANIE TECHNICZNE (op. 007/04)
- ELBIETA BRALSKA - OPRACOWANIE TECHNICZNE (op. 008/04)
- MARIA KIEPICA - OPRACOWANIE TECHNICZNE (op. 009/04)
- JACEK MORAWSKI - OPRACOWANIE GRAFICZNE (op. 010/04)
- KURJOWSKI DOZWIĘŻANIE WŁADYSŁAW GEBIAK (op. 011/04)

# STAŁOWA WOLA

## MIEJSCOWY PLAN ZAGOSPODAROWANIA PRZESTRZENNEGO

### OBSZAR USŁUG PRODUKCYJNO-RZEMIEŚLNICZYCH PRZY UL. ENERGETYKÓW W REJONIE ELEKTROWNI STAŁOWA WOLA - ETAP II

#### RYSUNEK PLANU - INFRASTRUKTURA TECHNICZNA

SKALA 1:1000

Załącznik Nr 2  
do uchwały Nr XXIV/341/04  
Rady Miejskiej  
w Stalowej Woli  
z dnia ...28 maja 2004r. ...

### RYSUNEK ZMIANY PLANU

Załącznik Nr 2 do Uchwały  
Nr XLVI/811/09 z 19.06.2009 r. ogłoszonej  
w Dzienniku Urzędowym Województwa Podkarpackiego  
z dnia ...2009 r. Nr ... poz. ...

SKALA 1:1000

**I Zmiana  
Miejscowego Planu  
Zagospodarowania Przemysłowego  
obszaru usług produkcyjno-rzemieślniczych  
przy ul. Energetyków w rejonie Elektrowni - etap II  
w Stalowej Woli**

**OZNACZENIA:**


- granica obszaru objętego zmianą planu miejscowego
- - - skreślona linia rozgraniczająca tereny o różnym przeznaczeniu
- ~ skreślony symbol literowy

**PODKARPACKIE BIURO PLANOWANIA PRZESTRZENNEGO**  
15-004 RZESZÓW ul. Sienkiewicza 14 tel. (017) 422-42-00  
40-000 ROKOSZ ul. Sienkiewicza 14 tel. (017) 422-42-00  
34-400 TARNOBRODZIE ul. Sienkiewicza 14 tel. (017) 422-42-00

**TYTUŁ OPERACJONALNY**  
I ZMIANA MIEJSCOWEGO PLANU ZAGOSPODAROWANIA PRZESTRZENNEGO  
OBSZARU USŁUG PRODUKCYJNO-RZEMIEŚLNICZYCH PRZY UL. ENERGETYKÓW  
W REJONIE ELEKTROWNI - ETAP II W STAŁOWEJ WOLI

**AUTORYZACJA OPERACJONALNA**

mgr inż. arch. KRYSZTOF KORBZAŃSKA GŁÓWNY PROJEKTANT (op. 010/02/04)  
mgr inż. arch. BARBARA KOVAŁ-SŁOWIŃSKA PROJEKTANT  
ANNA MATYKA PROJEKCIJA I DOKUMENTACJA W ZAKRESIE ARCHITECTURY  
mgr inż. ANIELA GRADZEJ PROJEKCIJA I DOKUMENTACJA W ZAKRESIE ARCHITECTURY  
mgr inż. JACEK MORAWSKI OPERACJONALNA  
KIEROWNIK ODDZIAŁU mgr WŁADYSŁAW GURBAK

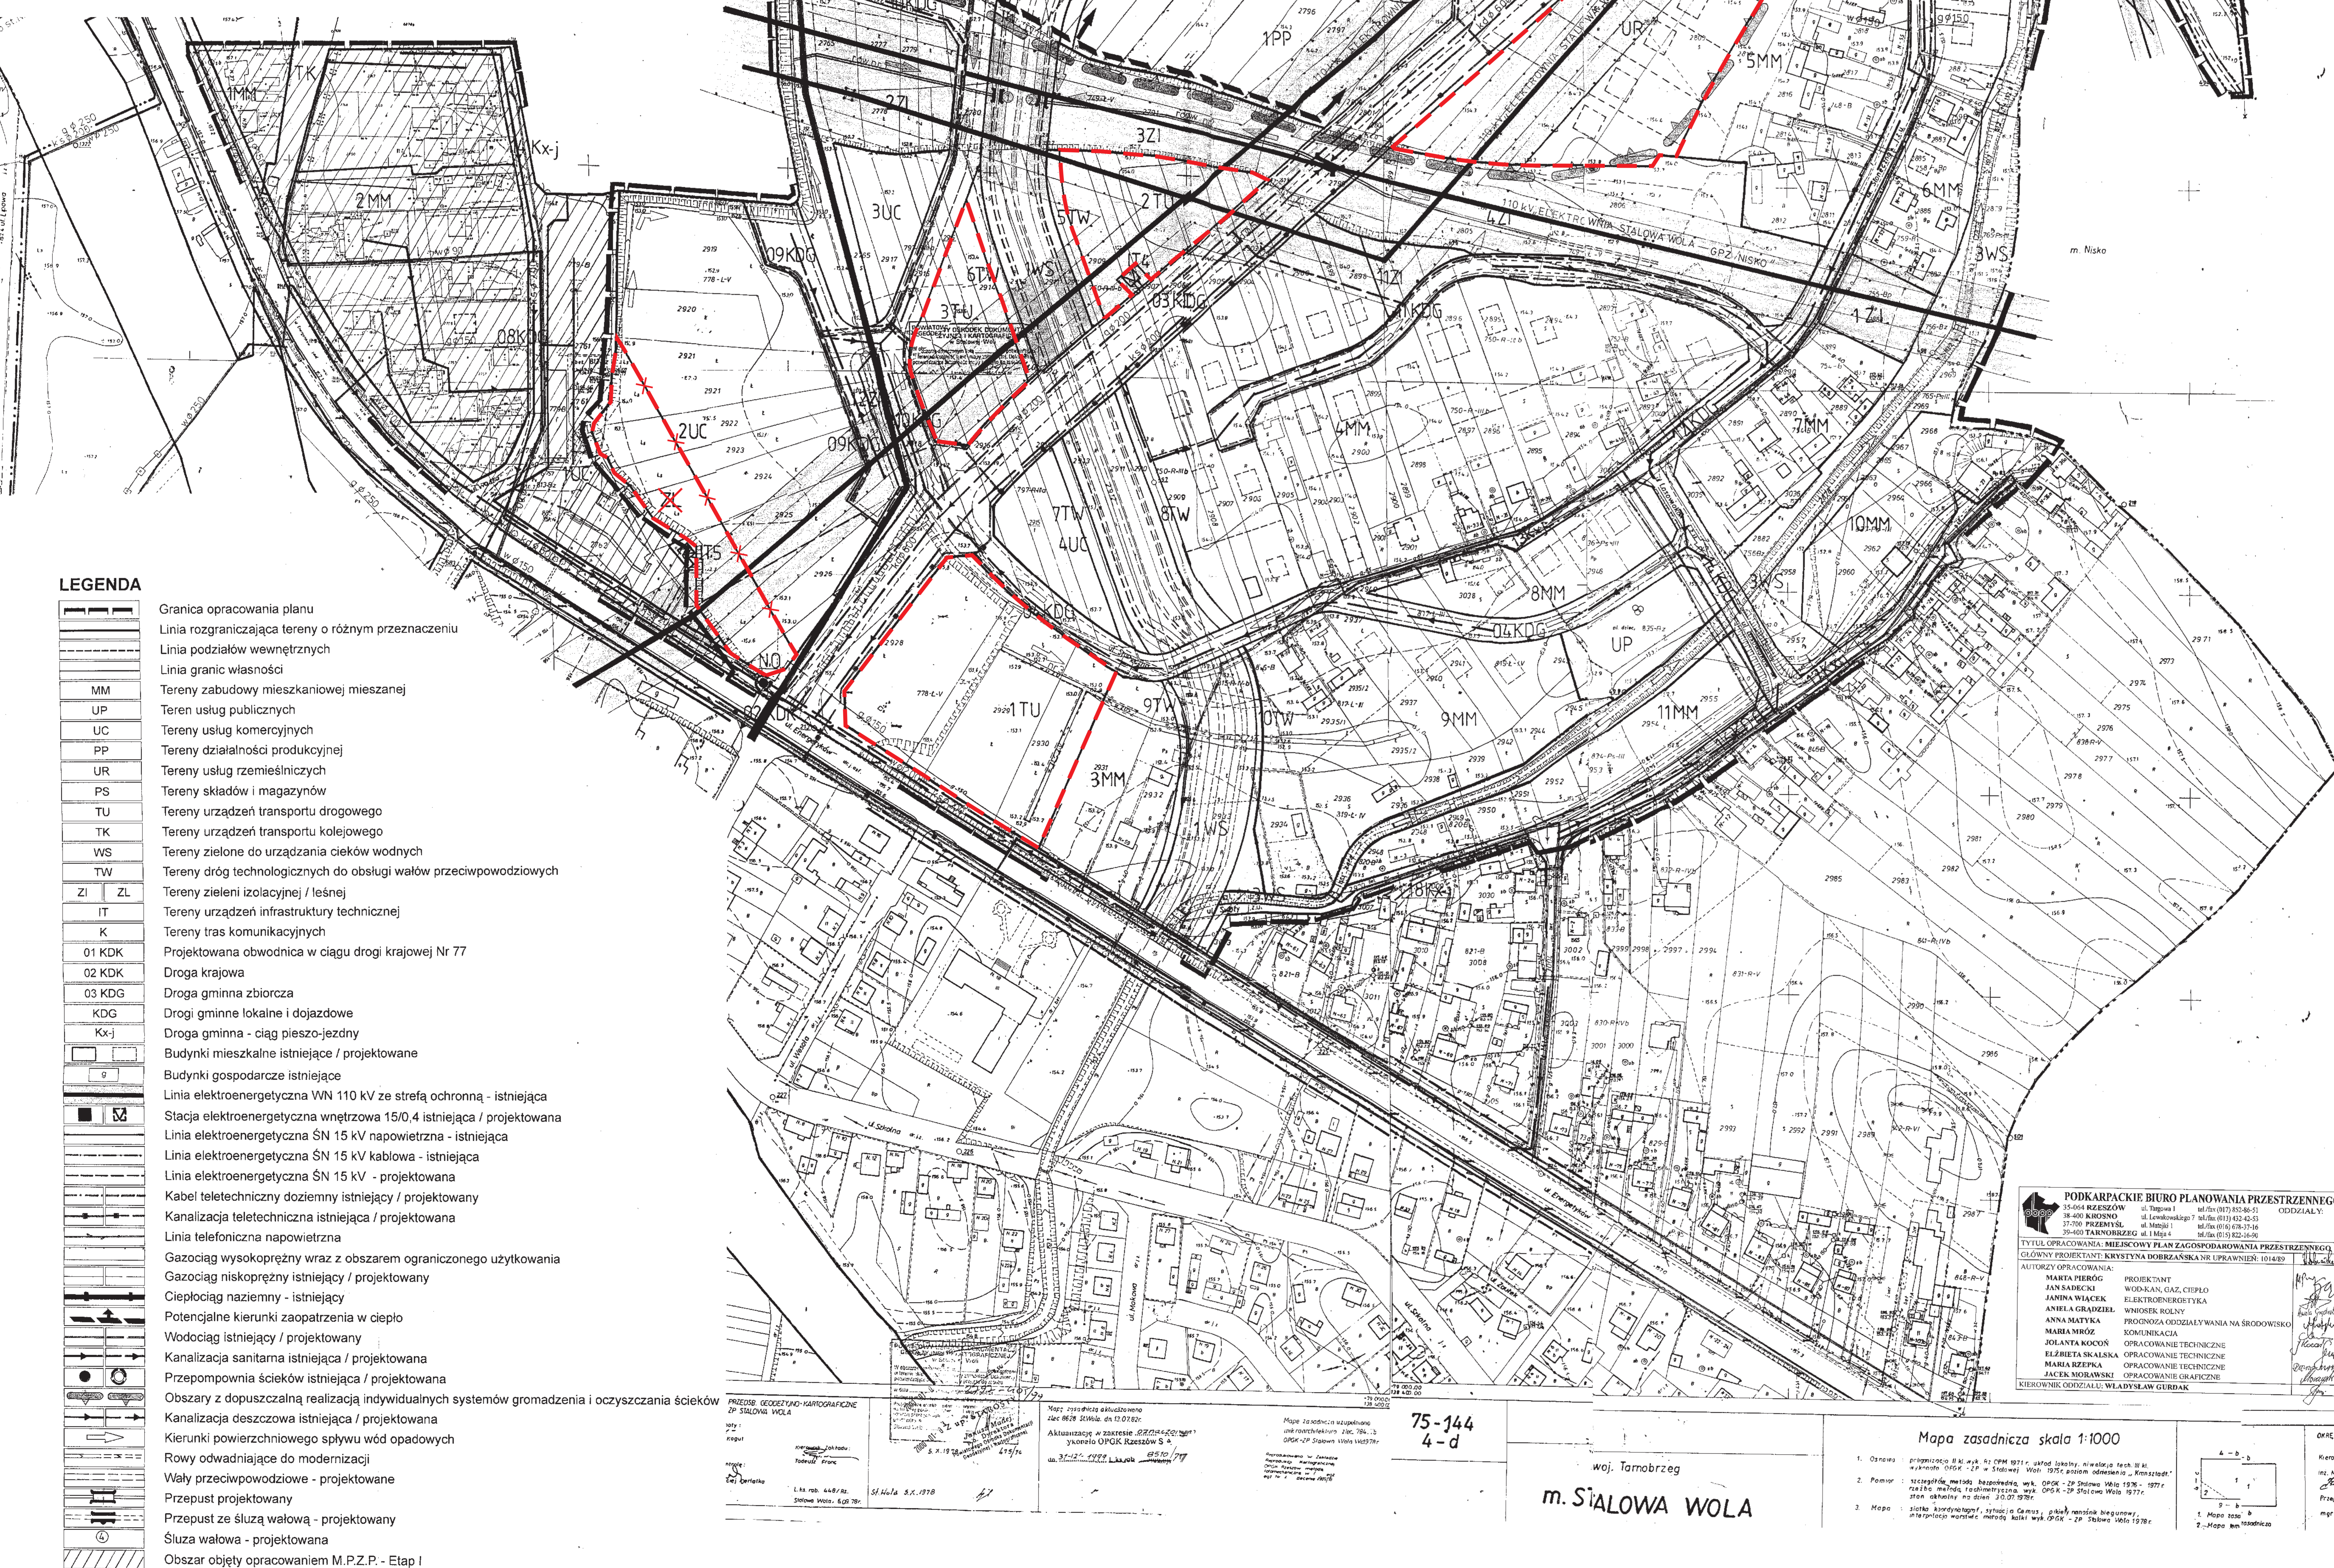

**LEGENDA**

---	Granica opracowania planu
- - -	Linia rozgraniczająca tereny o różnym przeznaczeniu
---	Linia podziałów wewnętrznych
---	Linia granic własności
MM	Tereny zabudowy mieszkaniowej mieszanej
UP	Teren usług publicznych
UC	Tereny usług komercyjnych
PP	Tereny działalności produkcyjnej
UR	Tereny usług rzemieślniczych
PS	Tereny składów i magazynów
TU	Tereny urządzeń transportu drogowego
TK	Tereny urządzeń transportu kolejowego
WS	Tereny zielone do urządzania cieków wodnych
TW	Tereny dróg technologicznych do obsługi wałów przeciwpowodziowych
ZI / ZL	Tereny zieleni izolacyjnej / leśnej
IT	Tereny urządzeń infrastruktury technicznej
K	Tereny tras komunikacyjnych
01 KDK	Projektowana obwodnica w ciągu drogi krajowej Nr 77
02 KDK	Droga krajowa
03 KDG	Droga gminna zbiorcza
KDG	Drogi gminne lokalne i dojazdowe
Kx-j	Droga gminna - ciąg pieszo-jezdny
□	Budynki mieszkalne istniejące / projektowane
□	Budynki gospodarcze istniejące
□	Linia elektroenergetyczna VN 110 kV ze strefą ochronną - istniejąca
□	Stacja elektroenergetyczna wznętuwa 15/0.4 istniejąca / projektowana
□	Linia elektroenergetyczna SN 15 kV napowietrzna - istniejąca
□	Linia elektroenergetyczna SN 15 kV kablowa - istniejąca
□	Linia elektroenergetyczna SN 15 kV - projektowana
□	Kabel teletechniczny doziemny istniejący / projektowany
□	Kanalizacja teletechniczna istniejąca / projektowana
□	Linia telefoniczna napowietrzna
□	Gazociąg wysokoprężny wraz z obszarem ograniczonego użytkowania
□	Gazociąg niskoprężny istniejący / projektowany
□	Ciepłociąg naziemny - istniejący
□	Potencjalne kierunki zaopatrzenia w ciepło
□	Wodociąg istniejący / projektowany
□	Kanalizacja sanitarna istniejąca / projektowana
□	Przepompownia ścieków istniejąca / projektowana
□	Obszary z dopuszczalną realizacją indywidualnych systemów gromadzenia i oczyszczania ścieków
□	Kanalizacja deszczowa istniejąca / projektowana
□	Kierunki powierzchniowego spływu wód opadowych
□	Rowy odwadniające do modernizacji
□	Wały przeciwpowodziowe - projektowane
□	Przepust projektowany
□	Przepust ze służą walową - projektowany
□	Służa walowa - projektowana
□	Obszar objęty opracowaniem M.P.Z.P. - Etap I

**PODKARPACKIE BIURO PLANOWANIA PRZESTRZENNEGO**  
15-004 RZESZÓW ul. Sienkiewicza 14 tel. (017) 422-42-00  
40-000 ROKOSZ ul. Sienkiewicza 14 tel. (017) 422-42-00  
34-400 TARNOBRODZIE ul. Sienkiewicza 14 tel. (017) 422-42-00

**TYTUŁ OPERACJONALNY**  
I ZMIANA MIEJSCOWEGO PLANU ZAGOSPODAROWANIA PRZESTRZENNEGO  
OBSZARU USŁUG PRODUKCYJNO-RZEMIEŚLNICZYCH PRZY UL. ENERGETYKÓW  
W REJONIE ELEKTROWNI - ETAP II W STAŁOWEJ WOLI

**AUTORYZACJA OPERACJONALNA**

mgr inż. arch. KRYSZTOF KORBZAŃSKA GŁÓWNY PROJEKTANT (op. 010/02/04)  
mgr inż. arch. BARBARA KOVAŁ-SŁOWIŃSKA PROJEKTANT  
ANNA MATYKA PROJEKCIJA I DOKUMENTACJA W ZAKRESIE ARCHITECTURY  
mgr inż. ANIELA GRADZEJ PROJEKCIJA I DOKUMENTACJA W ZAKRESIE ARCHITECTURY  
mgr inż. JACEK MORAWSKI OPERACJONALNA  
KIEROWNIK ODDZIAŁU mgr WŁADYSŁAW GURBAK

75-144  
4-d

woj. Tarnobrzeg  
**m. STAŁOWA WOLA**

Mapa zasadnicza skala 1:1000

- Obszar
- Plan
- Mapa

1. Obszar: 1:1000, 2. Plan: 1:1000, 3. Mapa: 1:1000

1. Mapa: 1:1000, 2. Plan: 1:1000, 3. Obszar: 1:1000