



PRZEKROJE NORMALNE
skala 1:50


Przekrój A-A

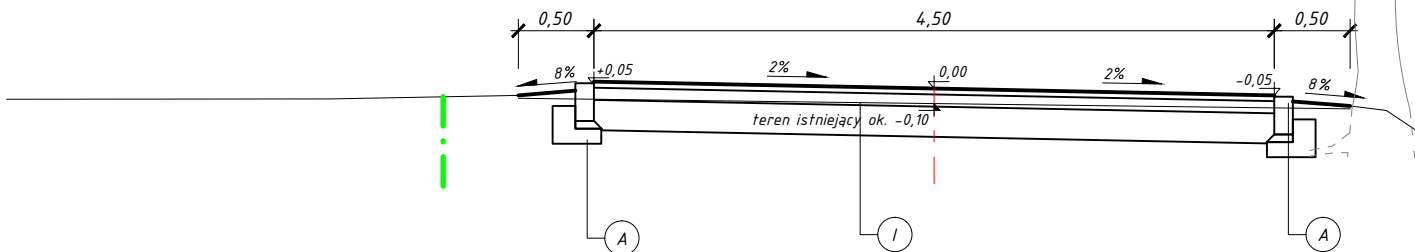


Przekrój B-B

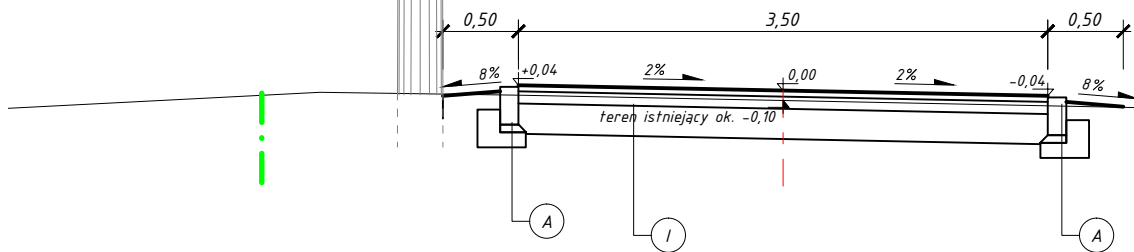



Przekrój C-C

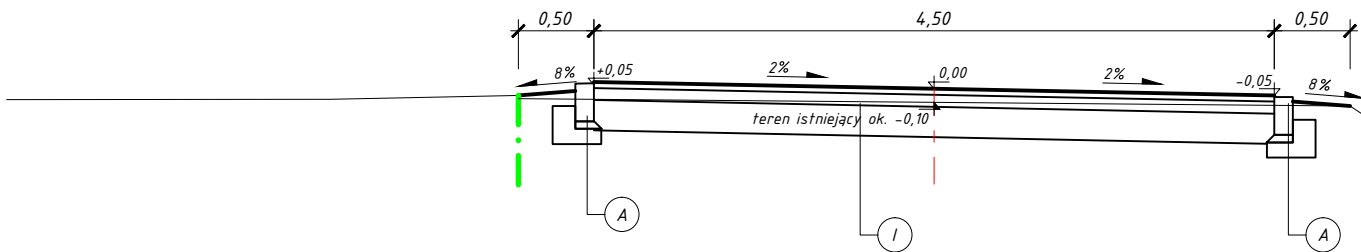


Przekrój D-D

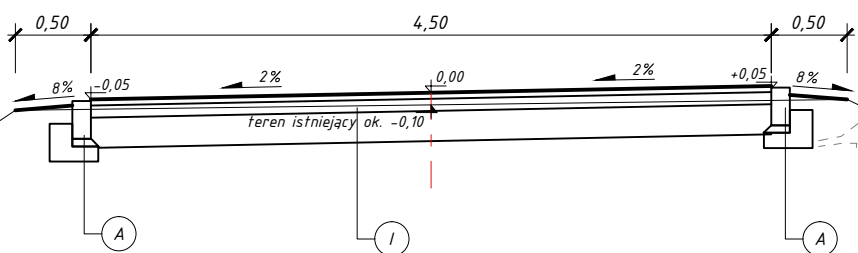

PRZEKROJE KONSTRUKCYJNE
skala 1:10

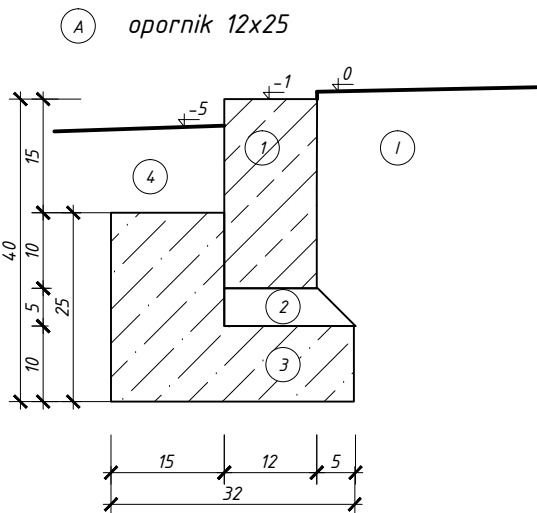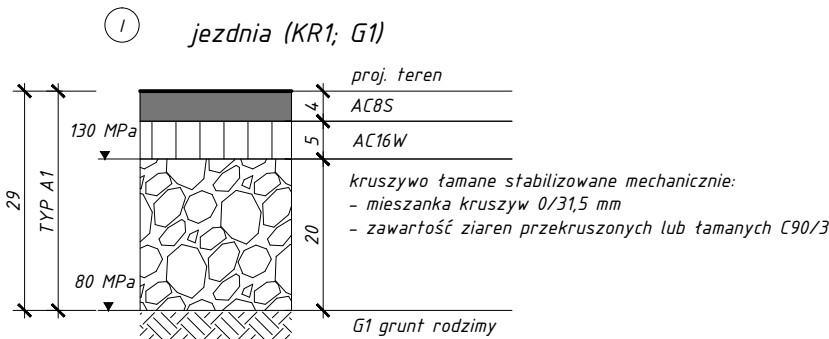

- 1 opornik betonowy 12x25cm
2 podsypka cementowo-piaskowa 1:4
3 ława betonowa - beton klasy C12/15
4 pobocze gruntowe
1 jezdnia

Tytuł rysunku: PRZEKROJE		Nr rysunku: 2	
		Skala: 1:10; 1:50	
		Nr strony:	
Nazwa obiektu budowlanego nadana przez inwestora: Przebudowa drogi gminnej – ul. Akacyjowa			
Adres obiektu budowlanego: ul. Akacyjowa, m. Bieniewice, gm. Btonie, pow. warszawski zachodni, woj. mazowieckie			
Inwestor: Gmina Btonie z siedzibą w Btoniu przy ul. Rynek 6 reprezentowana przez: Zenona Reszkę – Burmistrza Btonia			
Jednostka projektowania:  Serpentina Drogowa Pracownia Projektowa		ul. Poniatowskiego 31 05-074 Hipolitów biuro@sdpp.pl www.sdpp.pl tel. 516 745 202 NIP: 946 217 33 89	
Branża i funkcja: mgr inż. JAROSŁAW PAROL Decyzja Nr 2/10 projektowanie bez ograniczeń w specjalności drogowej		Data opracowania: Podpis: 2015-09-07	