


SZCZEGÓŁ WPUSTU DESZCZOWEGO

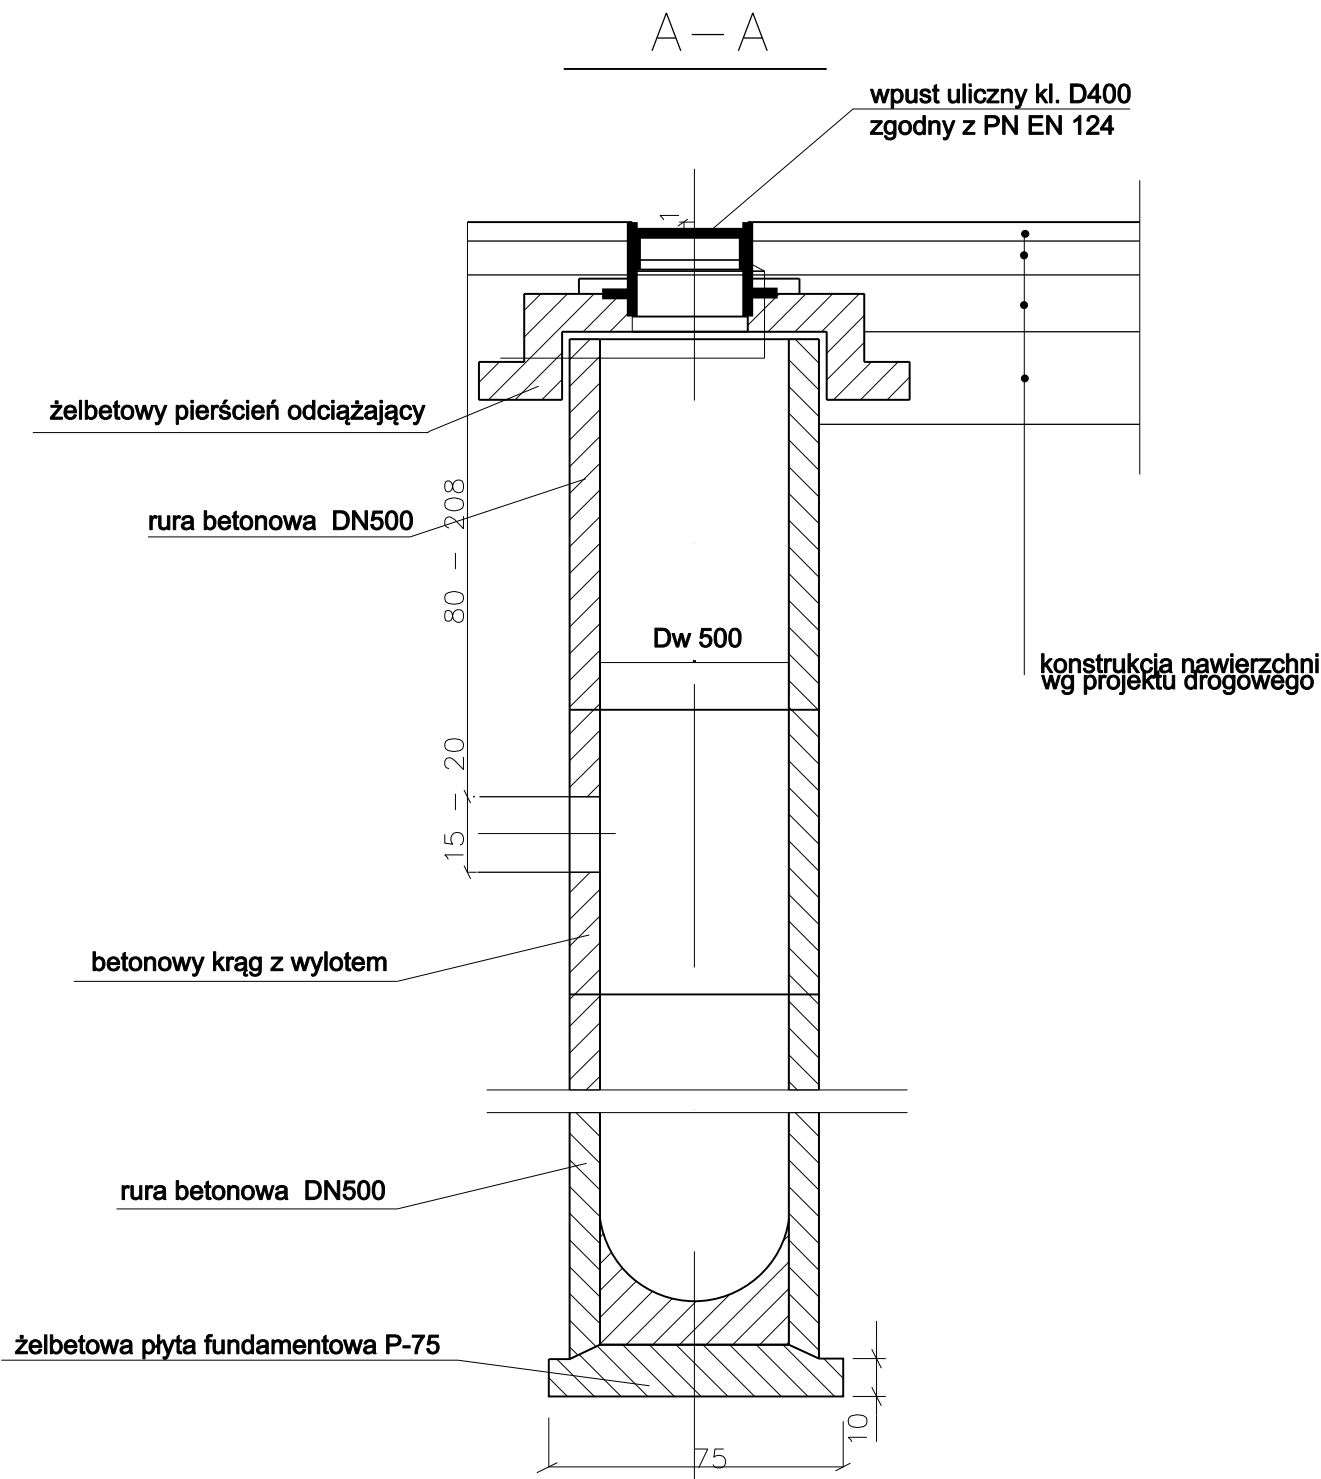

Autor:

urban

MEDIA

al. Niepodległości 13 m 73
02-653 Warszawa

Inwestor:

Gmina Błonie
ul. Rynek 6
05-870 Błonie

Tytuł projektu:

Rozbudowa ulicy Nowakowskiego w m. Błonie polegająca na budowie zatoki autobusowej i miejsc postojowych przy ulicy

Faza opracowania:

PROJEKT BUDOWLANY WYKONAWCZY

Branża:

KANALIZACJA

Nazwa rysunku:

WPUST DESZCZOWY

Data:

02.2018 r.

Nr rysunku:

6

Skala:

Branża	Stanowisko	Imię i nazwisko	Uprawnienia	Podpis
SANITARNA	Projektant:	mgr inż. Mariusz Borzym	Nr ewid. MAZ/0056/POOS/12 w specjalności instalacyjnej	
	Opracowujący:	----	----	
	Sprawdzający:	mgr inż. Robert Molak	Nr ewid. MAZ/0240/POOS/11 w specjalności instalacyjnej	

Str.