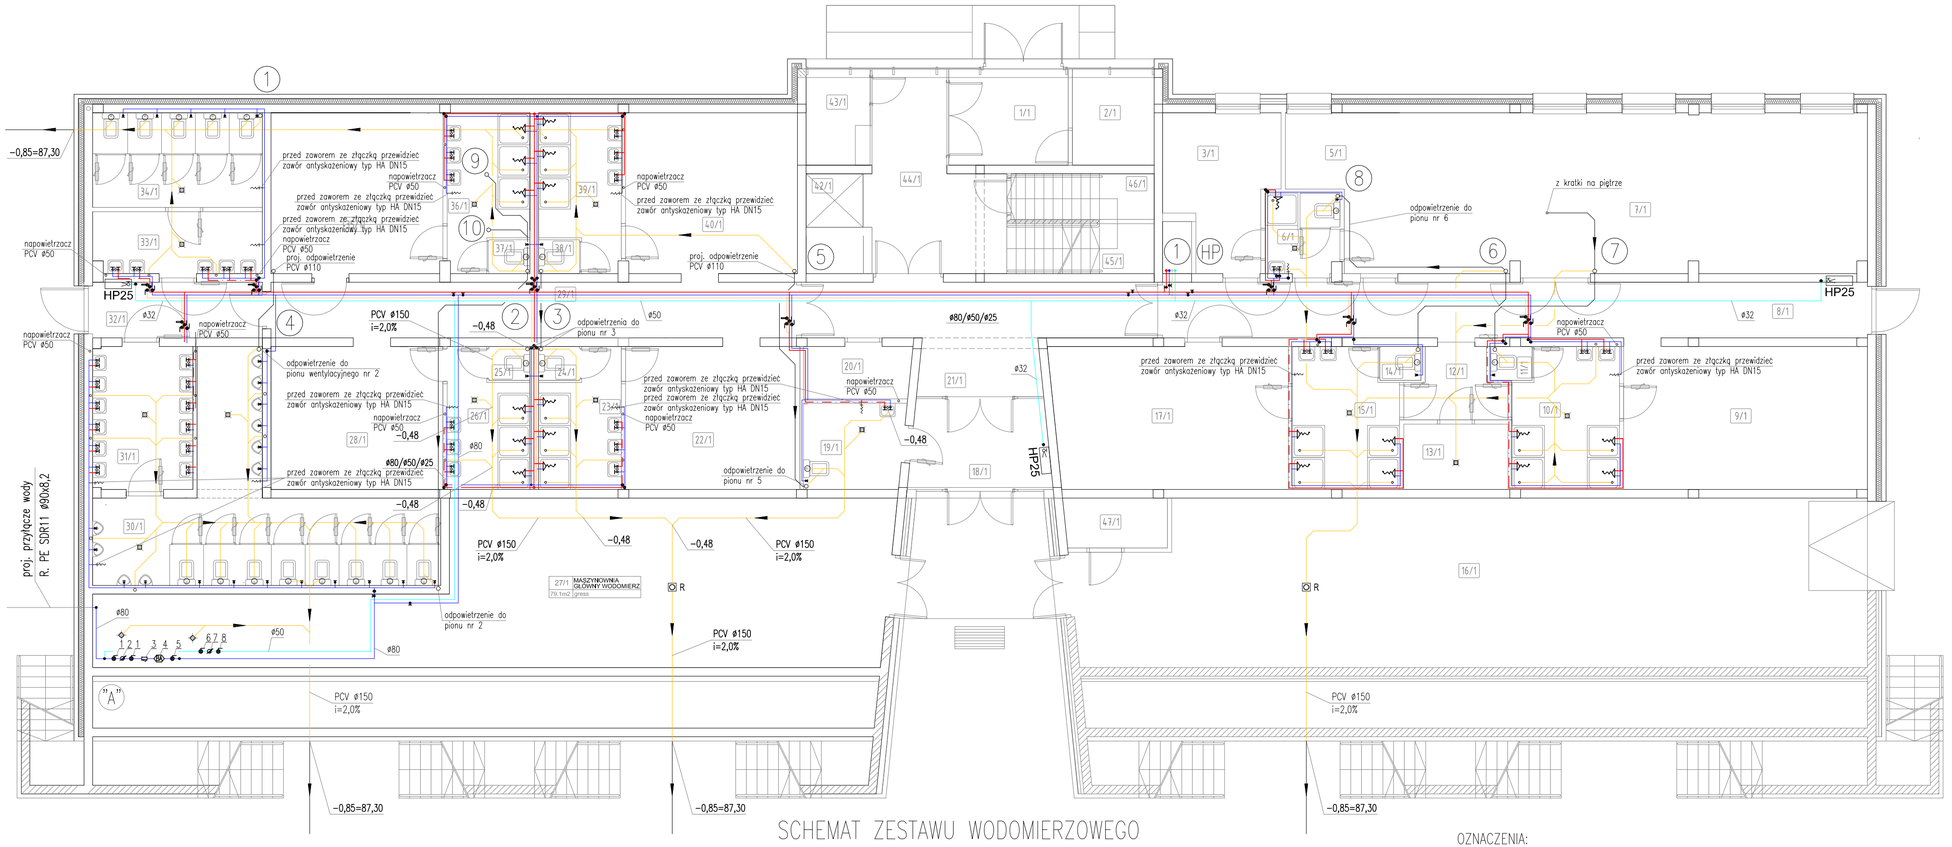

SCHEMAT ZESTAWU WODOMIERZOWEGO

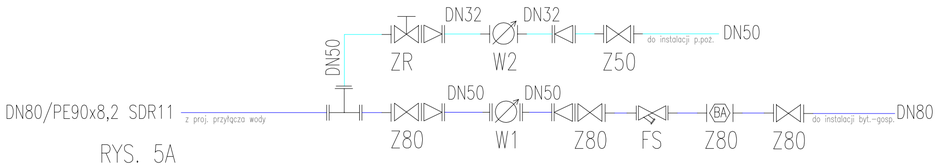

RYS. 5A

OZNACZENIA:
1 – zasuwa mosiężna kołnierzowa DN80 PN10;
2 – wodomierz śrubowy MWN DN50, Qn=25m3/h, Qmax=31,25m3/h;
3 – filtr siatkowy kołnierzowy 200 oczek/cm2 DN80 PN10;
4 – zawór antyskażeniowy typ BA4760 DN80 (DANFOSS)
5 – zasuwa mosiężna kołnierzowa DN80 PN10 ze spustem;
6 – zawór regulacyjny kulowy mufowy DN50 PN10 (pozycja zamknięta);
7 – wodomierz skrzydełkowy WS10 DN32, Qn=10m3/h, Qmax=12,5m3/h (cele p.poż.);
8 – zawór kulowy mufowy DN50 PN10 (pozycja otwarta);

LEGENDA

- proj. przewód p.poż. wykonany ze stali lub obudowany materiałem EI60
- proj. przewód wody zimnej wykonany ze stali lub PP3 klasy PN10
- proj. przewód wody ciepłej wykonany ze stali lub PP3 klasy PN20
- proj. przewód wody ciepłej powrót wykonany ze stali lub PP3 klasy PN20
- proj. przewód kanalizacji sanitarnej podposadzkowej
- proj. przewód kanalizacji sanitarnej lub odpowietrzenie pod stropem
- proj. przewód kanalizacji sanitarnej (na zewnątrz wg od. opracowania)
- (1) proj. pion wody zimnej
- (HP) proj. pion instalacji hydrantowej
- (1) proj. piony kanalizacji sanitarnej
- W1 proj. wodomierz główny
- W2 proj. wodomierz na cele p.poż.
- BA proj. zawór antyskażeniowy
- ZR proj. zawór regulacyjny p.poż.
- proj. filtr siatkowy

Inwestor
GMINA BŁONIE
ul. Rynek 6
05-870 Błonie

Koordynacja
R.C.K. Biuro Inżynierskie Sp. z o.o.
ul. Sikorskiego 39, 61-536 Poznań
tel.(061) 835 45 87, fax. (061) 835 49 69
www.rck-biuro.pl, biuro@rck.poznan.pl
ISO 9001:2008

Projektant
Sanitarna Pracownia Projektowa
mgr inż. Norbert Drążewski
ul. Szosa Okrężna 6h/12, 87-100 Toruń
tel. 880560804

Nazwa i adres inwestycji
BUDYNEK WIELOFUNKCYJNY Z MIEJSCAMI DO PARKOWANIA
OBIEKT SPORTOWY
ETAP I

DZ. NR 11/1, 1/1, OBRĘB 028; JEDN. EW. BŁONIE-MIASTO, UL. LEGIONÓW 3A, 05-870 BŁONIE

Tytuł
Rzut parteru
Instalacja wod.-kan. i p.poż.

projektował: Stanisław Lewandowski	upr. nr GP.I. 734286/TO/92	31.05.2014		fazo projektu: PROJEKT PRZETARGOWY
sprawdził: inż. Hubert Rynkowski	upr. nr BP-RN-V-/66TO/84	31.05.2014		
opracował: mgr inż. Norbert Drążewski		31.05.2014		branża: INSTALACJE SANITARNE
	imię i nazwisko	nr upr.	data	podpis
skala: POZNAN	nr proj. R-13/078	skala 1:100	format A4/A3/A2	

NUMER DOKUMENTU:	Rok branża	Profesja	Nr dokumentu	Revizja
	PP_WDK	BK	L0_01	0

Prawa autorskie: Treść projektu na podstawie Art. 8 ust. 1 ustawy z dnia 4 lutego 1994 r. o prawie autorskim i prawach pokrewnych. Bez odpowiedniej zgody nie może być on wykorzystywany lub reprodukowany.