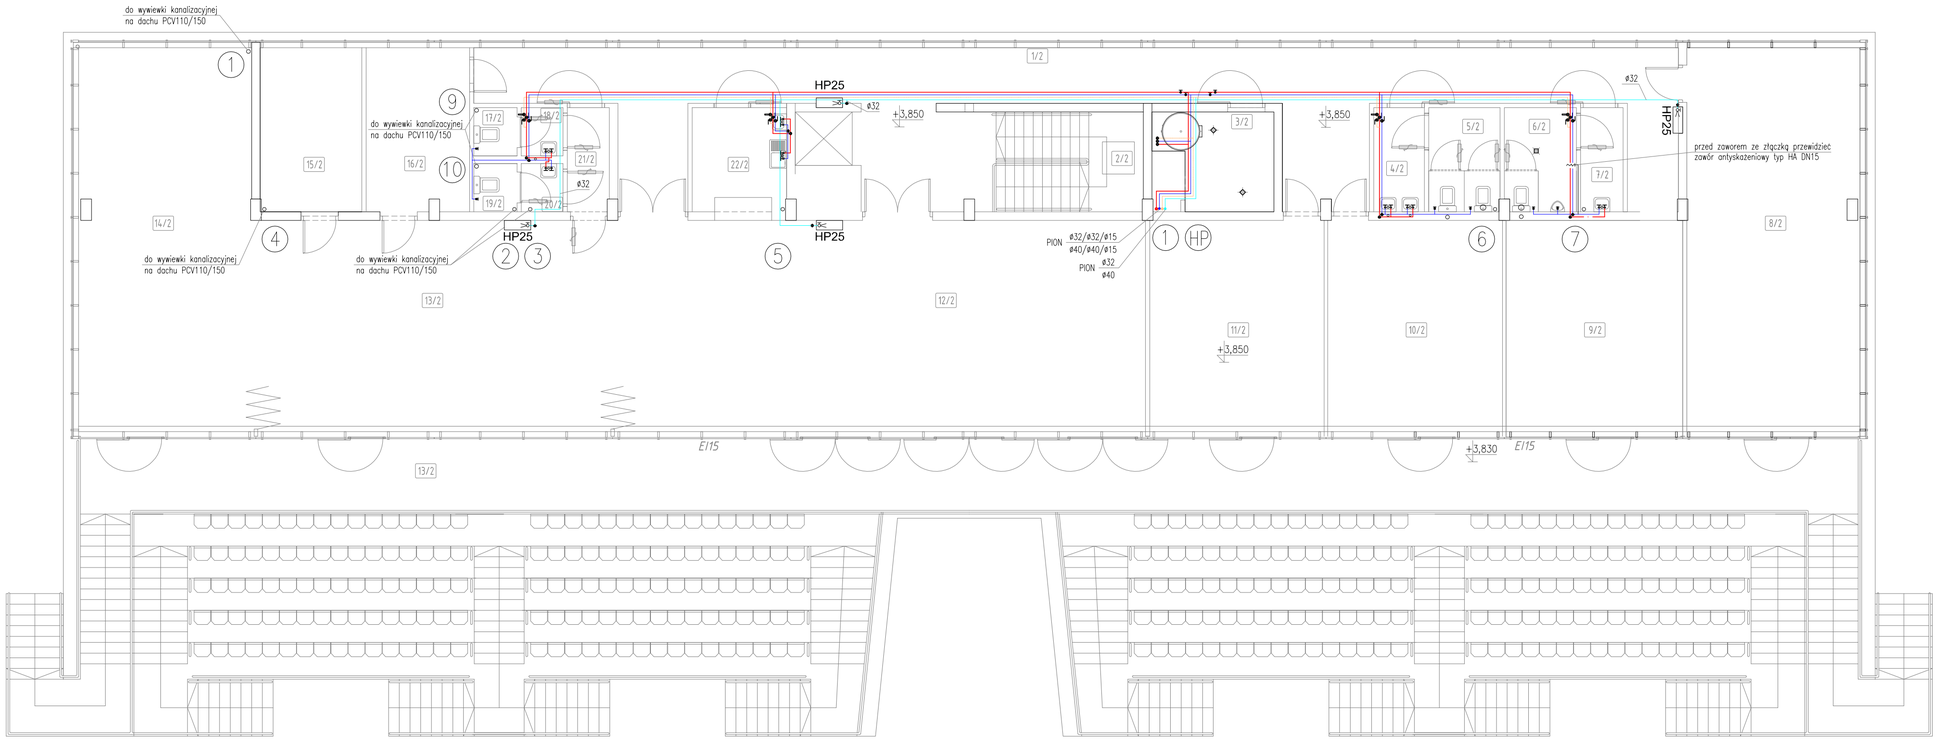

UWAGI:

LEGENDA

- proj. przewód p.poż. wykonany ze stali lub obudowany materiałem EI60
- proj. przewód wody zimnej wykonany ze stali lub PP3 klasy PN10
- proj. przewód wody ciepłej wykonany ze stali lub PP3 klasy PN20
- proj. przewód wody ciepłej powrót wykonany ze stali lub PP3 klasy PN20
- proj. przewód kanalizacji sanitarnej podposadzkowej
- proj. przewód kanalizacji sanitarnej lub odpowietrzenie pod stropem
- proj. przewód kanalizacji sanitarnej (na zewnątrz wg od. opracowania)
- (1) proj. pion wody zimnej
- (HP) proj. pion instalacji hydrantowej
- (1) proj. piony kanalizacji sanitarnej

inwestor

GMINA BŁONIE
ul. Rynek 6
05-870 Błonie

koordynacja

R.C.K. Biuro Inżynierskie Sp. z o.o.
ul. Sikorskiego 39, 61-536 Poznań
tel.(061) 835 45 87, fax. (061) 835 49 69
www.rck-biuro.pl, biuro@rck.poznan.pl
ISO 9001:2008

projektant

Sanitarna Pracownia Projektowa
mgr inż. Norbert Drążewski
ul. Szosa Okrężna 6h/12, 87-100 Toruń
tel. 880560804

Nazwa i adres inwestycji

BUDYNEK WIELOFUNKCYJNY Z MIEJSCAMI DO PARKOWANIA
OBIEKT SPORTOWY
ETAP I

DZ. NR 11/1, 1/1, OBRĘB 028; JEDN. EW. BŁONIE-MIASTO, UL. LEGIONÓW 3A, 05-870 BŁONIE

tytuł

Rzut piętra
Instalacja wod.-kan. i p.poż.

projektował: Stanisław Lewandowski	upr. nr GP.I. 734286/TO/92	31.05.2014		faza projektu: PROJEKT PRZETARGOWY
sprawdził: inż. Hubert Rynkowski	upr. nr BP-RN-V-/66TO/84	31.05.2014		
opracował: mgr inż. Norbert Drążewski		31.05.2014		specjalność: INSTALACJE SANITARNE
imię i nazwisko	nr uprawn.	data	podpis	
data: POZNAŃ	nr proj.: R-134078	skala: 1:100	format: 841x420	

NUMER DOKUMENTU:	faza: branża	obiekt	br. dokumentu	rewizja
	PP_WDK	BK	L1_01	0

Prawa autorskie: kopia i przekazywanie na jakimkolwiek nośniku bez zgody autora zabronione. Bez odpowiedniej zgody nie może być w całości lub w części wykorzystywane, kopiowane lub reprodukowane.