


STALOWA WOLA

M. P. Z. P. OBSZARU USŁUG OGÓLNOMIEJSKICH W REJONIE UL. GRANICZNEJ

RYSUNEK PLANU
- STRUKTURA FUNKCJONALNO-PRZESTRZENNA

Załącznik nr 1
do Uchwały nr XXIX/413/04
z dnia 30.09.2004 r.

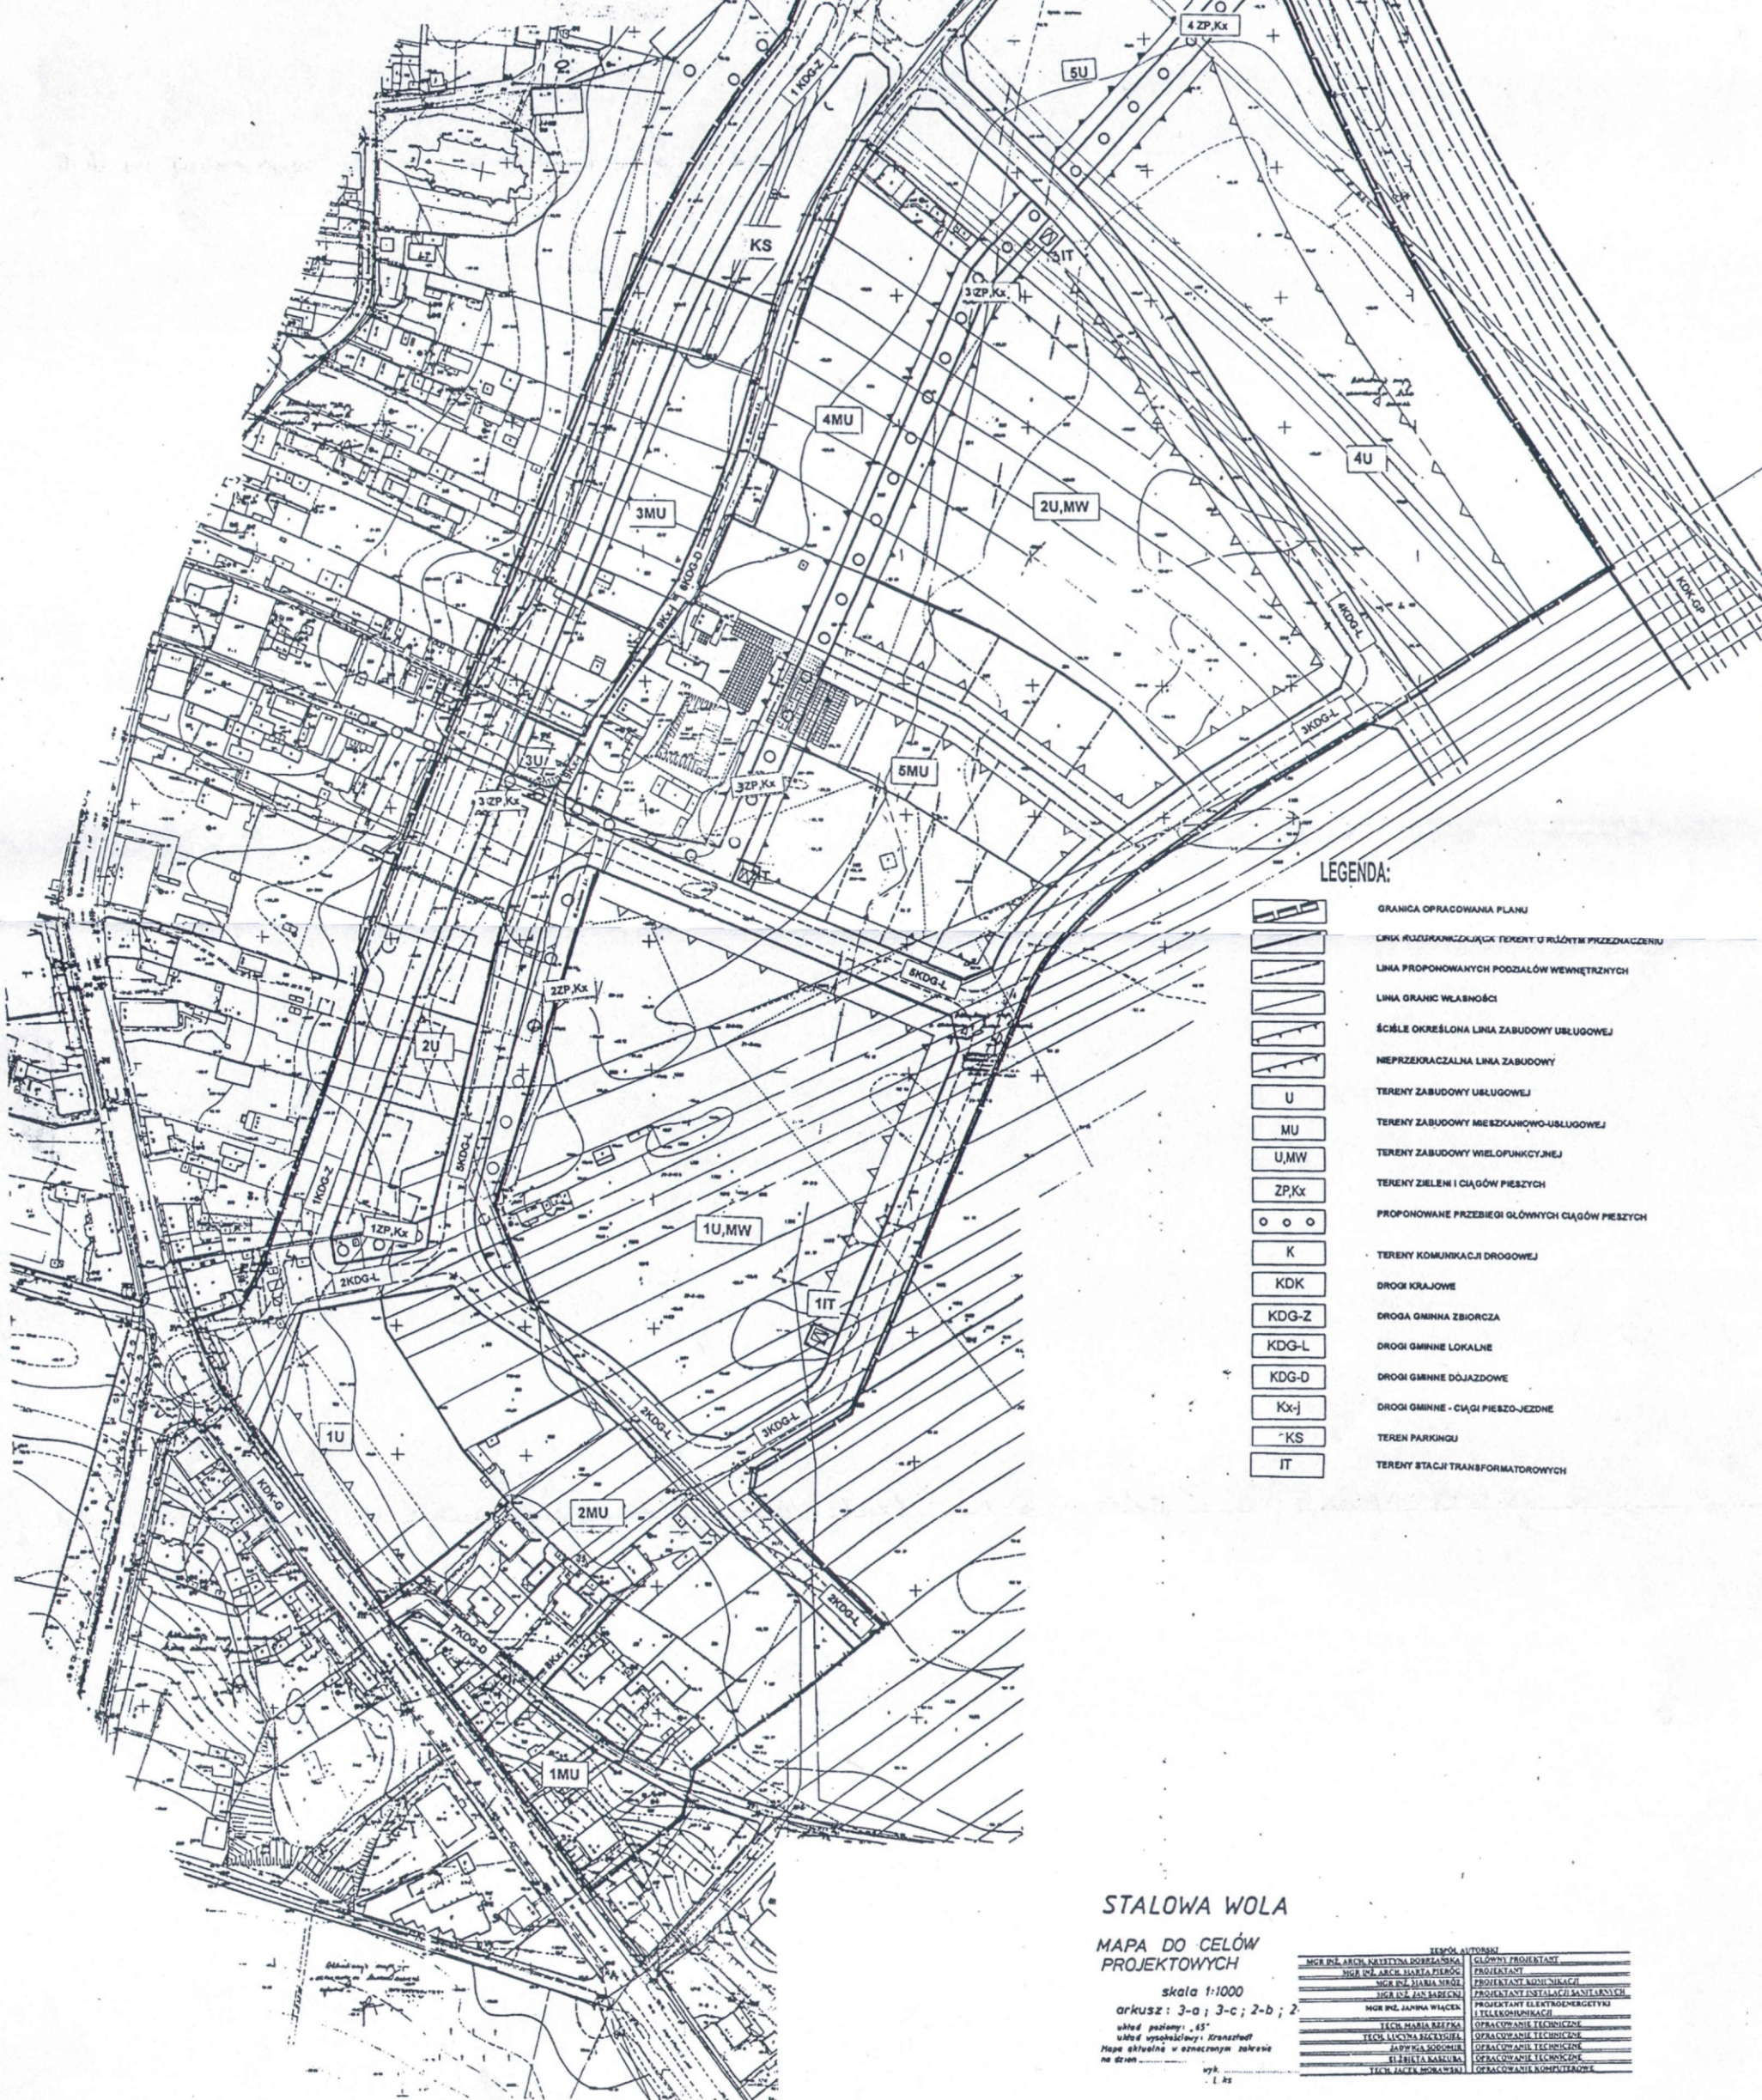

LEGENDA:

- GRANICA OPRACOWANIA PLANU
- LINIA RÓZDZKONICZĄCA TERENY O RÓŻNYM PRZEZNACZENIU
- LINIA PROPONOWANYCH PODZIAŁÓW WEWNĘTRZNYCH
- LINIA GRANIC WŁASNOŚCI
- ŚCIEŻE OKREŚLONA LINIA ZABUDOWY USŁUGOWEJ
- NIEPRZEKROCZALNA LINIA ZABUDOWY
- TERENY ZABUDOWY USŁUGOWEJ
- TERENY ZABUDOWY MIESZKANOWO-USŁUGOWEJ
- TERENY ZABUDOWY WIELOFUNKCYJNEJ
- TERENY ZIELENI I CIĄGÓW PIĘSZYCH
- PROPONOWANE PRZEBIEGI GŁÓWNYCH CIĄGÓW PIĘSZYCH
- TERENY KOMUNIKACJI DROGOWEJ
- DROGI KRAJOWE
- DROGA GMINNA ZBIORCZA
- DROGI GMINNE LOKALNE
- DROGI GMINNE DOJAZDOWE
- DROGI GMINNE - CIĄGI PIEŠZO-JEZDNE
- TERENY PARKINGU
- TERENY STACJI TRANSFORMATOROWYCH

STALOWA WOLA

MAPA DO CELÓW
PROJEKTOWYCH

skala 1:1000
arkusz: 3-a; 3-c; 2-b; 2-
układ pałomy: 45°
układ współrzędny: Kransztaf
Mapa składowa w oznaczonym zakresie
na stronach: 1-14

SEKCJA WYKONANIA	
MGR INŻ. ARCH. KRZYSZTOF DOBOSZAK	GŁÓWNY PROJEKTANT
MGR INŻ. ARCH. SŁAWA PIETROG	PROJEKTANT
MGR INŻ. SŁAWA PIETROG	PROJEKTANT KONSULTANT
MGR INŻ. ARCH. JACEK BAJCZYŃSKI	PROJEKTANT INFRASTRUKTURY SANITARNYCH
MGR INŻ. JAROSŁAW WŁOCH	PROJEKTANT ELEKTROENERGETYKI I TELEKOMUNIKACJI
TECH. HANNA BAJCZYŃSKA	OPRACOWANIE TECHNICZNE
TECH. LUCYNA BIEKUSZKA	OPRACOWANIE TECHNICZNE
JADWIGA SOJUSZKA	OPRACOWANIE TECHNICZNE
ELŻBIETA BARSZCZA	OPRACOWANIE TECHNICZNE
TECH. JACEK DOBOSZAK	OPRACOWANIE KOMPJUTEROWE