


ORIENTACJA SKALA 1:10 000

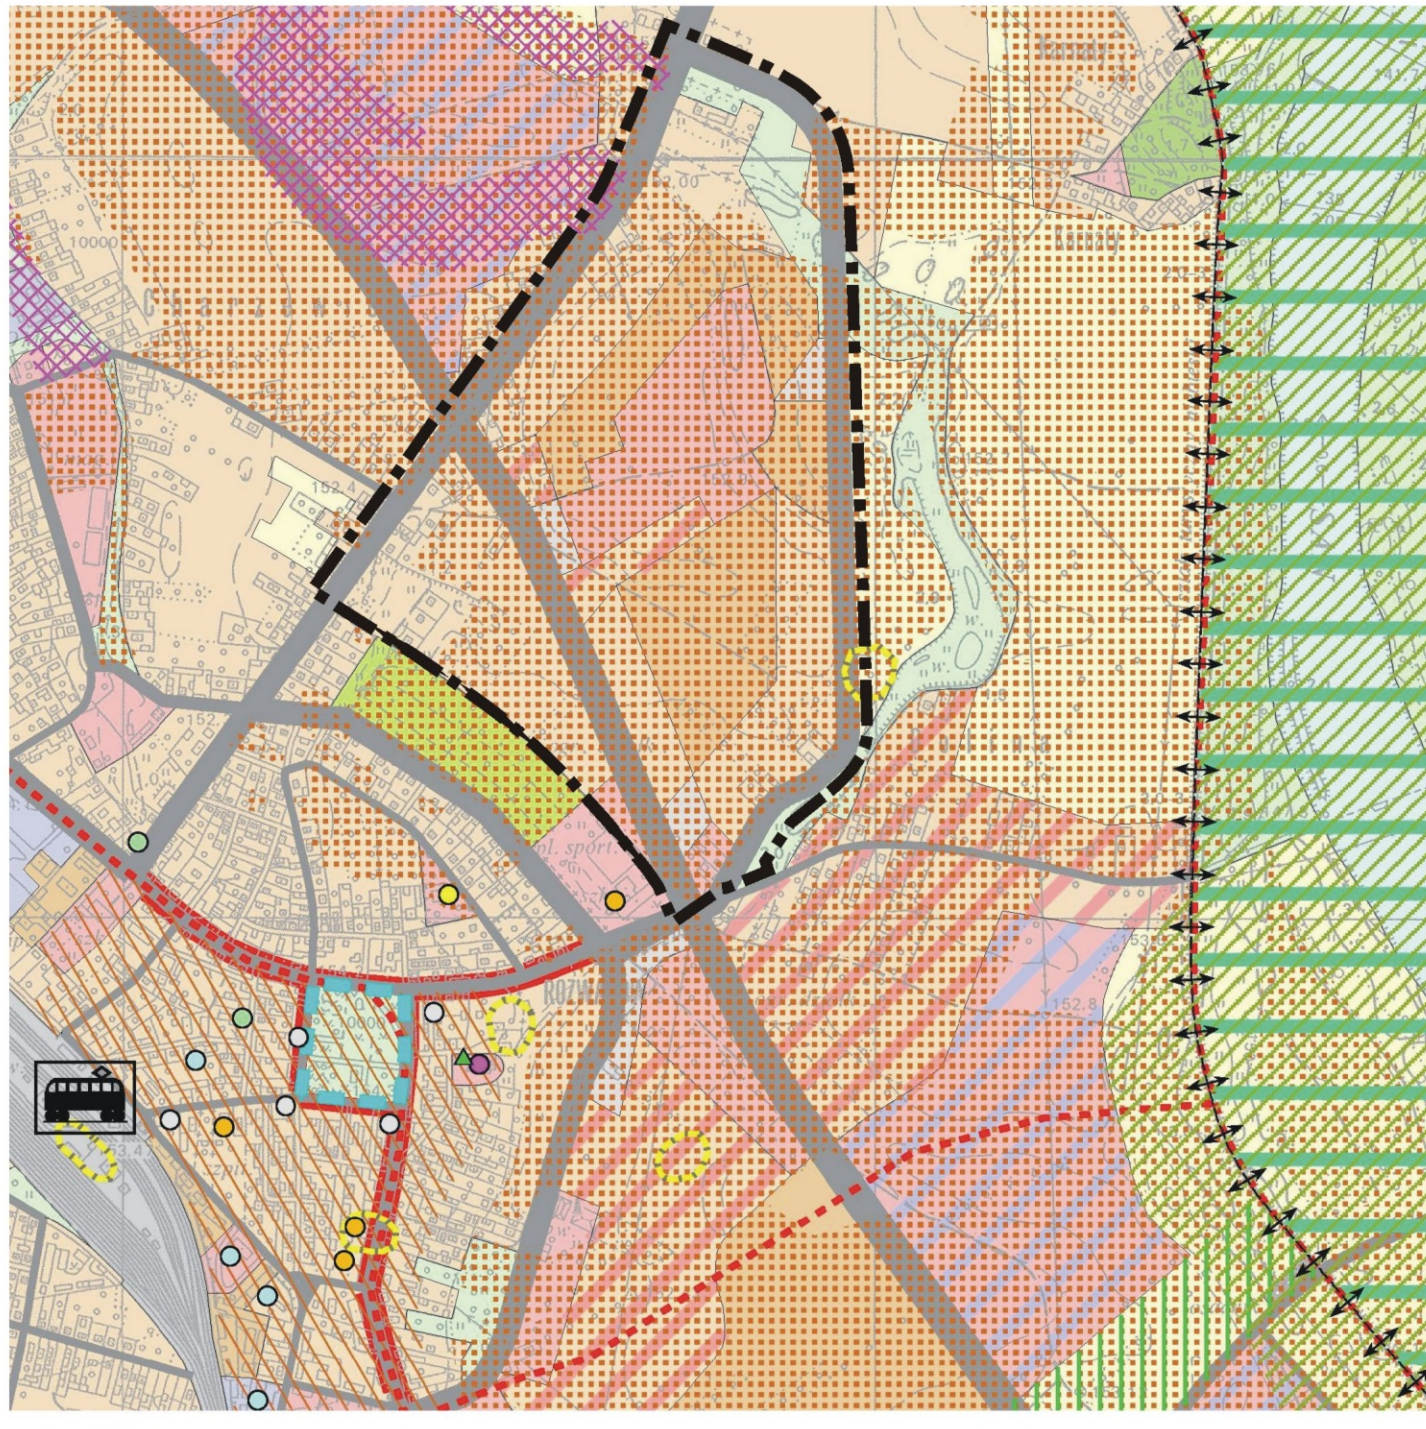

PRZEDSIĘBIORSTWO GEODEZYJNO-KARTOGRAFICZNE
OPGK RZESZÓW S.A.
 Zakład Stalowa Wola
 37-450 STALOWA WOLA ul. Ks. J. Popieluszki 6
 tel. 0-15 8427103 tel. / fax 0-15 8420506
 e-mail: opgk_stw@rz.onet.pl www.opgk.rzeszow.pl

PRZEDSIĘBIORSTWO
 GEODEZYJNO-KARTOGRAFICZNE
OPGK RZESZÓW S.A.
 Zakład Stalowa Wola
 37-450 Stalowa Wola ul. Ks. J. Popieluszki 6
 tel. 842-71-03, 842-05-06
 NIP 813-03-33-857
 Krystyna Derlatka
 Geodeta (doprawiony)
 Nr upraw. 119295

MIASTO STALOWA WOLA OSIEDLE "NAD BEŁKIEM" MIEJSCOWY PLAN ZAGOSPODAROWANIA PRZESTRZENNEGO

Mapa wektorowa do celów planowania
 przestrzennego – Charzewice.
 Skala 1 : 2000

L.ks.rob.2454/002

KERG: 2797-84/06

STAROSTA STALOWOWOLSKI
 Powiatowy Ośrodek Dokumentacji Geodezyjnej
 i Kartograficznej w Stalowej Woli
 Powiada się zgodność niniejszego dokumentu
 z ogólnym przyjętym do parafowania zapisu
 geodezyjnego i kartograficznego
 3 0 1 1 1 2 0 0 8
 W dniu 22.11.2008 r. zaświadczono
 pod nr 22.11.2008/3.4/156
 Stalowa Wola, dnia 22.11.2008 r.
 3 0 1 1 1 2 0 0 8
 Powiatowy Ośrodek Dokumentacji Geodezyjnej i Kartograficznej
 w Stalowej Woli
 mgr inż. Barbara Lechowicz

Uchwała Nr .../.../07 z 2007 r.
 ogłoszona w Dzienniku Urzędowym
 Województwa Podkarpackiego
 z 2007 r. Nr ... poz. ...



LEGENDA:

OZNACZENIA LINIOWE

- granica obszaru objętego planem miejscowym
- linie rozgraniczające tereny o różnym przeznaczeniu lub różnych zasadach zagospodarowania
- nieprzekraczalna linia zabudowy
- obowiązująca linia zabudowy

TERENY ZABUDOWY

- MW mieszkaniowej wielorodzinnej
- MN mieszkaniowej jednorodzinnej
- MN-U mieszkaniowo-usługowej
- U usługowej
- Up-ZP usług publicznych z zielenią urządzoną

TERENY ZIELENI

- ZI zieleni izolacyjnej

TERENY KOMUNIKACJI

- KD tereny dróg publicznych, w tym:
 - KDGP droga główna ruchu przyspieszonego
 - KDG droga główna
 - KDZ droga zbiorcza
 - KDL drogi lokalne
 - KDD drogi dojazdowe
- KDW tereny dróg wewnętrznych
- KXR ścieżki pieszo-rowerowe
- KS parking samochodowy

TERENY URZĄDZEŃ INFRASTRUKTURY TECHNICZNEJ

- E stacje transformatorowe

SIECI INFRASTRUKTURY TECHNICZNEJ

- gazociąg wysokoprężny ze strefą bezpieczeństwa
- projektowana sieć gazowa
- projektowana sieć wodociągowa
- projektowana sieć wodociągowa rozwiązanie kierunkowe
- projektowana kanalizacja sanitarna
- projektowana kanalizacja deszczowa
- projektowana magistrała ciepłownicza
- projektowana kablowa linia elektroenergetyczna 15 kV

OZNACZENIA INNE

- projektowane elementy wynikające z m.p.z.p. dla terenów sąsiednich

PODKARPACKIE BIURO PLANOWANIA PRZESTRZENNEGO
 35-064 RZESZÓW ul. Tęguski 1 tel. (017) 8528-51
 38-400 KRZEMÓW ul. Leśna 10 tel. (015) 452-02
 39-400 TARNOBRODZIE ul. Micka 1 tel. (015) 822-50-00

Tytuł opracowania: M.P.Z.P. OSIEDLA "NAD BEŁKIEM" W STALOWEJ WOLI
 AUTORZY OPRACOWANIA: 15.09.2008
 mgr inż. KRYSZYNA BOBIAŃSKA GŁÓWNY PROJEKTANT nr upr. 083/827/04
 mgr inż. ROMAN GRUBIŃSKI PROJEKTOWAŁA I WYKONAŁA
 ANNA MATYKA PROJEKTOWAŁA I WYKONAŁA
 mgr inż. MARJA MROG KONSULTACJA nr upr. 13379/08
 mgr inż. JAN SĄDECKI INFRASTRUKTURA TECHNICZNA
 mgr PAWEŁ PAZ OPRACOWANIE TECHNICZNE
 mgr inż. POLYANA KACIŃSKA OPRACOWANIE TECHNICZNE
 mgr inż. JACEK MORAWSKI OPRACOWANIE GRAFICZNE
 KIEROWNICZKA ODDZIAŁU: mgr inż. WŁADYSŁAW GERBAK nr upr. 001/KT-064