


MIASTO STAŁOWA WOLA MIEJSCOWY PLAN ZAGOSPODAROWANIA PRZESTRZENNEGO OBSZARU MIESZKANIOWO - USŁUGOWEGO OSIEDLA "HUTNIK"

SKALA 1:2000

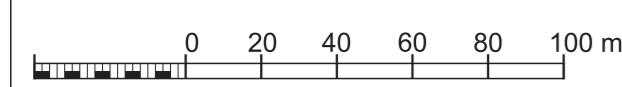

Załącznik Nr 1
do Uchwały Nr. LXXVII/1226/10
Rady Miejskiej w Stalowej Woli
z dnia 10 listopada 2010 r.
ogłoszonej w Dzienniku Urzędowym
Województwa Podkarpackiego Nr. 125
z 30.11.2010 r. poz. 2468

LEGENDA:


I. USTALENIA OBOWIĄZUJĄCE:

	granica obszaru objętego planem miejscowym
	linia rozgraniczająca tereny o różnym przeznaczeniu lub różnych zasadach zagospodarowania
	nieprzekraczalna linia zabudowy
	MW teren zabudowy mieszkaniowej wielorodzinnej
	MN tereny zabudowy mieszkaniowej jednorodzinnej
	MN,U tereny zabudowy mieszkaniowo - usługowej
	U teren zabudowy usługowej
	Uo,Uz teren zabudowy usług oświaty i ochrony zdrowia
	Uk teren zabudowy sakralnej
	US teren sportu i rekreacji
	P teren odzysku odpadów paleniskowych
	P,U teren zabudowy produkcyjno - usługowej
	ZI tereny zieleni izolacyjnej
	ZL teren lasów
	Zn tereny zieleni nieurządzonej
	WS tereny wód powierzchniowych śródlądowych
	KDL tereny drogi klasy L - lokalnej
	KDD tereny drogi klasy D - dojazdowej
	KDw tereny dróg wewnętrznych
	Kxj tereny ciągów pieszo-jezdnych
	Kx teren ciągu pieszego
	KS tereny zespołu garaży
	E tereny stacji transformatorowych
	K tereny pompowni ścieków sanitarnych
	C tereny wymiennikowni ciepła

II. OZNACZENIA INFORMACYJNE

	linie elektroenergetyczne WN 110kV
	gazociąg wysokopiętny ø300
	projektowana sieć wodociągowa
	projektowana sieć kanalizacyjna deszczowa
	projektowana sieć kanalizacyjna sanitarna
	projektowana sieć kanalizacyjna tłoczna
	projektowana sieć gazowa
	projektowana linia elektroenergetyczna SN 15kV
	proponowana linia podziałów wewnętrznych

WYRYS ZE SUIKZP MIASTA STAŁOWA WOLA
SKALA 1: 10 000

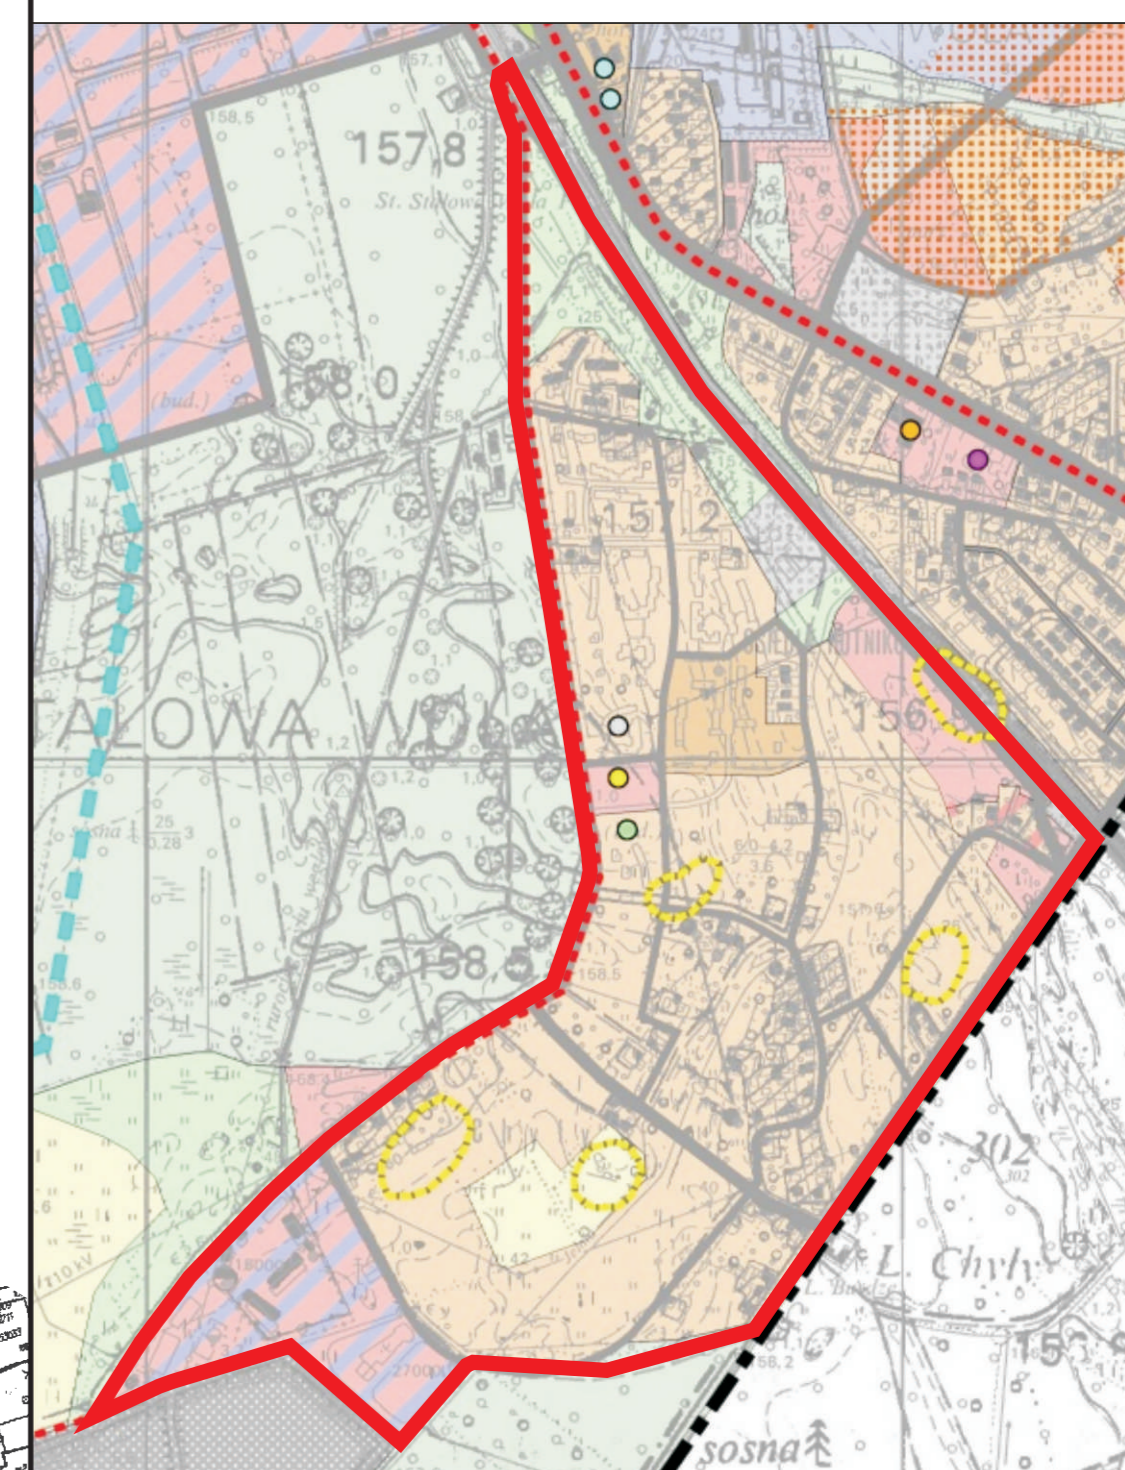

Granica obszaru objętego planem miejscowym

PRZEDSIĘBIORSTWO GODEZ/JNO-KARTOGRAFICZNE
OPK&K PZESZOWA S.A.
Zakład Stalowa Wola
37-450 STAŁOWA WOLA ul. Ks. J. Popiełuszki 6
tel. 0-15 6427103 tel. / fax 0-15 6420506

Mapa do celów planistycznych
Skala 1 : 2000
Stalowa Wola – os. Hutnik

PRZEDSIĘBIORSTWO
GODEZ/JNO-KARTOGRAFICZNE
OPK&K PZESZOWA S.A.
Zakład Stalowa Wola
37-450 STAŁOWA WOLA ul. Ks. J. Popiełuszki 6
tel. 0-15 6427103 tel. / fax 0-15 6420506

Krzyszta Derlatka
Geodeta wyodrębniony
RE UPI 02235

www.miejscowyplan.gov.pl
Wzrosty i zmniejszenia w skali 1:2000
Projektant: Krzyszta Derlatka
Wzrosty i zmniejszenia w skali 1:2000
pod nr. 2792/358/06
Stalowa Wola, dnia 10.11.2010 r.
Skala 1:2000
Geodeta wyodrębniony

MSR K&S, Krzyszta Derlatka