Rada Miejska w Błoniu
05-870 Błonie, Rynek 6
tel.fax 22 7526333

UCHWAŁA NR XXXI/260/17
RADY MIEJSKIEJ W BŁONIU

z dnia 13 marca 2017r

w sprawie zmiany Uchwały Nr XX/183/16 Rady Miejskiej w Błoniu z dnia 13 czerwca 2016 r. w sprawie zmiany Uchwały Nr XLV/374/14 Rady Miejskiej w Błoniu z dnia 26 maja 2014 r. w sprawie przystąpienia do sporządzenia miejscowego planu zagospodarowania przestrzennego części wsi Stare Faszczyce, gmina Błonie.

Na podstawie art. 18 ust. 2 pkt 5 ustawy z dnia 8 marca 1990 r. o samorządzie gminnym (t.j. Dz. U. z 2016 r. poz. 446 z późn. zm.) w związku z art. 14 ust. 1, 2 i 4 ustawy z dnia 27 marca 2003 r. o planowaniu i zagospodarowaniu przestrzennym (t.j. Dz. U. z 2016 r. poz. 778 z późn. zm.) Rada Miejska w Błoniu uchwala co następuje:

§ 1. W Uchwale Nr XX/183/16 Rady Miejskiej w Błoniu z dnia 13 czerwca 2016 r w sprawie zmiany Uchwały Nr XLV/374/14 Rady Miejskiej w Błoniu z dnia 26 maja 2014 r. w sprawie przystąpienia do sporządzenia miejscowego planu zagospodarowania przestrzennego części wsi Stare Faszczyce gm. Błonie, wprowadza się następujące zmiany:

1. W §1 ust. 4 wyraz "ACDEFGHA" zastępuje się wyrazem "ACDEFGHBA".

2. Zmienia się załącznik graficzny nr 1 do Uchwały Nr XX/183/16 Rady Miejskiej w Błoniu z dnia 13 czerwca 2016 r., na którym wprowadza się zmianę w opisie granic obszaru etapu II. Wyraz "BACDFGHB" zastępuje się wyrazem "ACDEFGHBA".

§ 2. Zmieniony załącznik graficzny zastępuje załącznik nr 1 do Uchwały Nr XX/183/16 Rady Miejskiej w Błoniu z dnia 13 czerwca 2016 r.

§ 3. Wykonanie Uchwały powierza się Burmistrzowi Błonia.

§ 4. Uchwała wchodzi w życie z dniem podjęcia.

Przewodniczący Rady
Tomasz Wiśniewski

oświadcza się zgodność niniejszej kopii z treścią materiału państwowego zasobu geodezyjnego i kartograficznego.
STAROSTA WARSZAWSKI ZACHODNI

KOPIA MAPY EWIDENCYJNEJ

P.1432.2014. .....
Identyfikator ewidencyjny materiału zasobu

16 MAJ 2014
Data wykonania kopii

POINSPEKTOR
Imię, nazwisko i podpis osoby reprezentującej organ

dotyczy OD.UD.6642. ..... .2014; Ośrodek Dokumentacji Geodezyjnej i Kartograficznej w Ożarowie Maz.
Województwo: mazowieckie; Powiat: warszawski zachodni; Jednostka ewidencyjna: Błonie; Obręb: ; Działka: 143201_5.0012
Skala 1:5000

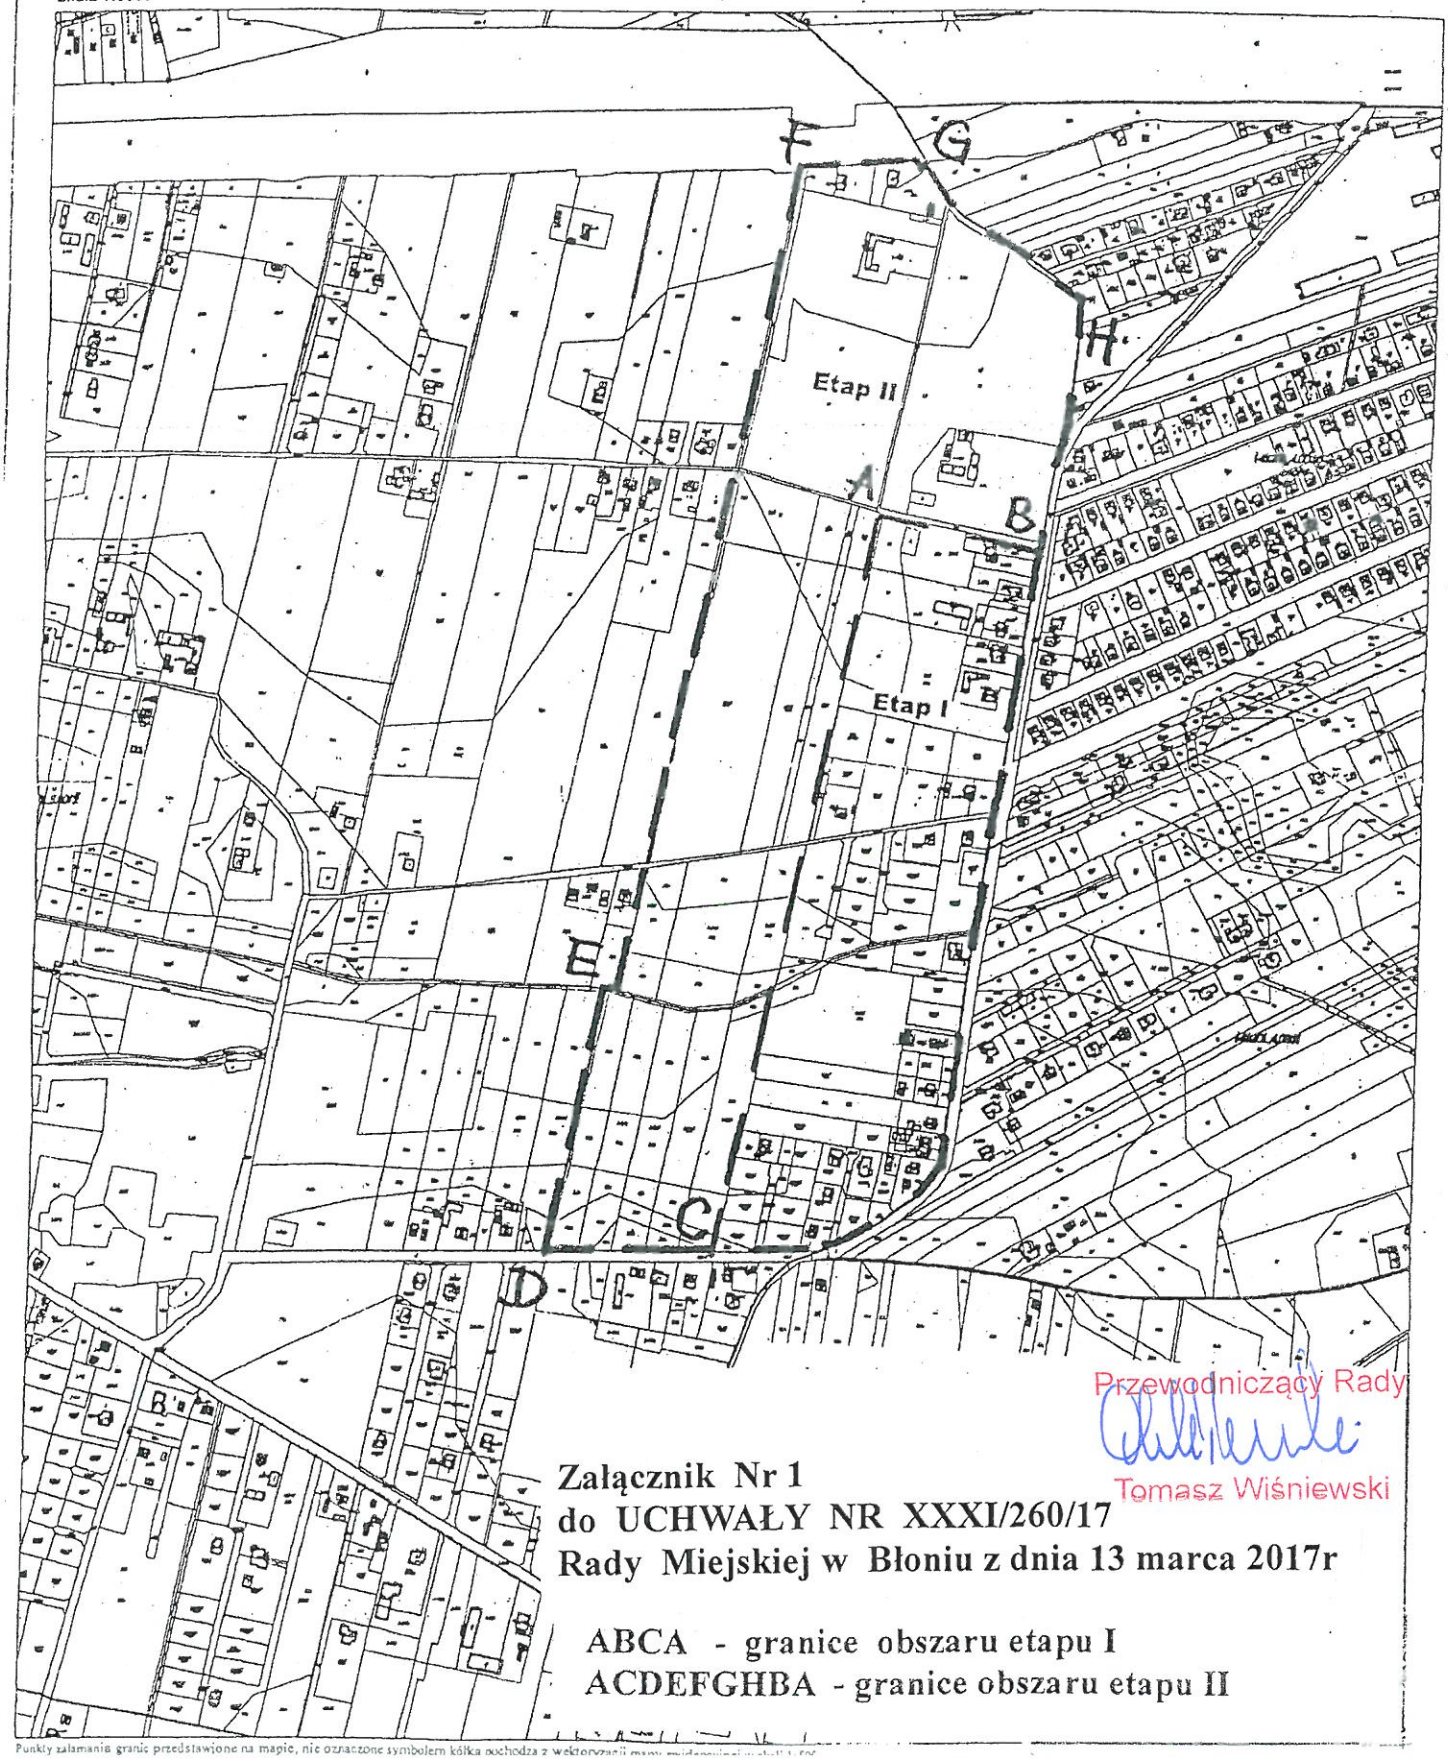

Przewodniczący Rady
Tomasz Wiśniewski

Załącznik Nr 1
do UCHWAŁY NR XXXI/260/17
Rady Miejskiej w Błoniu z dnia 13 marca 2017r

ABCA - granice obszaru etapu I
ACDEFGHBA - granice obszaru etapu II

Punkty załamania granic przedstawione na mapie, nie oznaczone symbolem kółka pochodzą z wektoryzacji mapy ewidencyjnej skali 1:500

UZASADNIENIE

Uzasadnienie do Uchwały Nr XXXI/260/17 Rady Miejskiej w Błoniu z dnia 13 marca 2017r w sprawie zmiany Uchwały Nr XX/183/16 Rady Miejskiej w Błoniu z dnia 13 czerwca 2016 r. w sprawie zmiany Uchwały Nr XLV/374/14 Rady Miejskiej w Błoniu z dnia 26 maja 2014 r. w sprawie przystąpienia do sporządzenia miejscowego planu zagospodarowania przestrzennego części wsi Stare Faszczyce, gm. Błonie.

W Uchwale Nr XX/183/16 Rady Miejskiej w Błoniu z dnia 13 czerwca 2016 r. w sprawie zmiany Uchwały Nr XLV/374/14 Rady Miejskiej w Błoniu z dnia 26 maja 2014 r. w sprawie przystąpienia do sporządzenia miejscowego planu zagospodarowania przestrzennego części wsi Stare Faszczyce, gm. Błonie, w części tekstowej oraz w załączniku graficznym błędnie opisano granice obszaru etapu II.

Podjęcie powyższej uchwały pozwoli na usunięcie powstałych nieprawidłowości.

Przewodniczący Rady

Tomasz Wiśniewski