STAROSTA WARSZAWSKI ZACHODNI

P.1432.2014. 500
Identyfikator ewidencyjny materiału zasobu

KOPIA MAPY ZASADNICZEJ
29 MAJ 2015
Data wykonania kopii

z up. STAROSTY
Imię, nazwisko i podpis osoby reprezentującej organ

Załącznik do Uchwały Nr XXXV/291/17 Rady Miejskiej w Błoniu z dnia 22 maja 2017r.

Przewodniczący Rady
Tomasz Wiśniewski

dotyczy OD.UD.6642. 1213 .2015; Ośrodek Dokumentacji Geodezyjnej i Kartograficznej w Ożarowie Maz.
Województwo: mazowieckie; Powiat: warszawski zachodni; Jenostka ewidencyjna: Błonie; Obręb: 0015; Działka: 38
Skala 1:1000

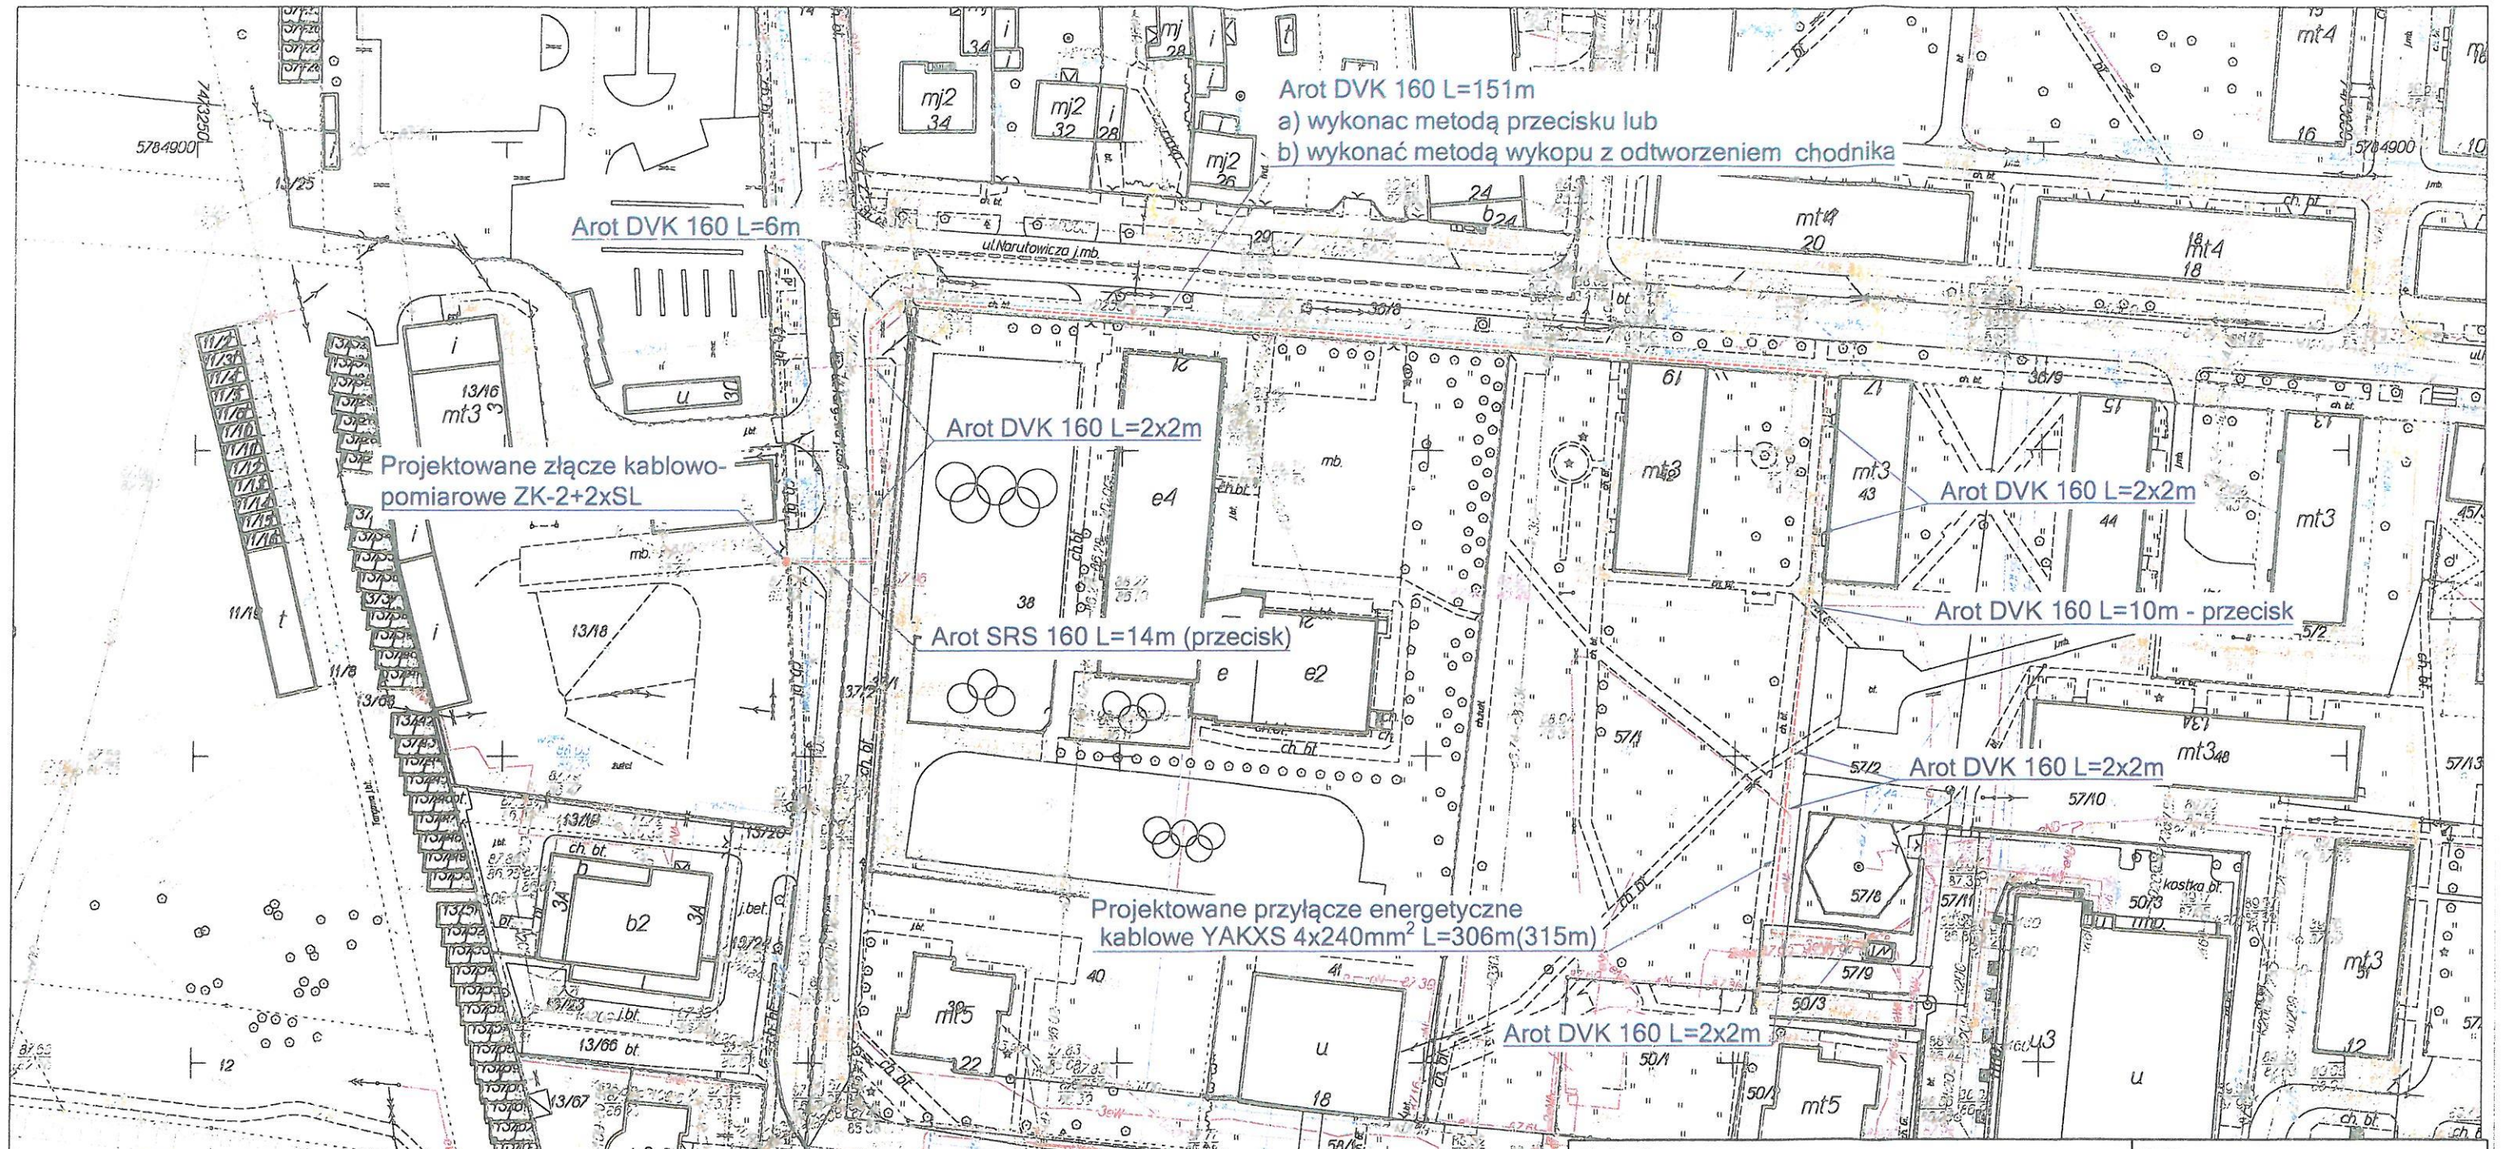

Punkty załamania granic przedstawione na mapie, nie oznaczone symbolem kółka pochodzą z wektoryzacji mapy ewidencyjnej w skali 1:5000.
Położenie tych punktów może nie spełniać wymagań dokładnościowych przewidzianych
Rozporządzeniem Ministra Rozwoju Regionalnego i Budownictwa w sprawie ewidencji gruntów i budynków (Dz U Nr 38 poz 454 z 2001 r.)
Opracowano systemem GEO-MAP. Skala 1 : 1000, PL-2000. Wydrukował(a) : Paulina Cieslik dn. : 2015.05.29 godz: 12:12:05. Strona 1/1

Jednostka projektowa: Biuro Projektów PROZAW — Biuro Projektów PROZAW, ul. Kochanowskiego 60, 96-500 Sochaczew, tel./fax: +48 46 8621663, e-mail: info@prozaw.pl, www: www.prozaw.pl			Inwestor: PGE Dystrybucja SA, Oddział Warszawa, Rejon Energetyczny Pruszków, ul. Waryńskiego 4/6, 05-800 Pruszków
			Inwestycja: Budowa przyłącza energetycznego kablowego do dz. nr ew. 13/18 przy ul. Targowej m. Błonie
Zakres	Osoba	Podpis	Obiekt: Przyłącze energetyczne kablowe
Projektował	mgr inż. Marcin Kitliński	MARCIN KITLIŃSKI UPRAWNIENIA BUDOWLANE NR MAZ/0611/PWOE/13	Nazwa rysunku: Plan zagospodarowania terenu
			Data: Maj 2017 — Numer rysunku: Rysunek nr 1