Rada Miejska w Błoniu
05-870 Błonie, Rynek 6
tel.fax 22 7526333

UCHWAŁA NR XIV/151/19
RADY MIEJSKIEJ W BŁONIU

z dnia 18 listopada 2019 r.

w sprawie ustanowienia odpłatnej służebności przesyłu dla budowy elektroenergetycznej kablowej linii średniego napięcia SN-15kV, na działkach ewidencyjnych nr 15/1 i 32/1, położonych w obrębie 0021-Stary Łuszczewek i linii kablowej niskiego napięcia nN-0,4kV, na działce ewidencyjnej nr 2/2, w obrębie 0013- Górna Wieś.

Na podstawie art. 18 ust. 2 pkt.9 lit. a ustawy z dnia 8 marca 1990 r. o samorządzie gminnym (t.j. Dz. U. z 2019 r., poz.506) i art. 13 ust.1 ustawy z dnia 21 sierpnia 1997r. o gospodarce nieruchomościami (t.j. Dz. U. z 2018 r., poz. 2204 z późn. zm.) oraz art. 305[1] ustawy z dnia 23 kwietnia 1964r. Kodeks Cywilny (t.j. Dz. U z 2019 r., poz.1145) Rada Miejska w Błoniu uchwala, co następuje:

§ 1. 1. Wyraża zgodę na ustanowienie odpłatnej służebności przesyłu, na rzecz PGE Dystrybucja Spółka Akcyjna z siedzibą w Lublinie, adres ul. Garbarska 21A, 20-340 Lublin, wpisana do Krajowego Rejestru Sądowego, prowadzonego przez Sąd Rejonowy w Lublin-Wschód w Lublinie z siedzibą w Świdniku, VI Wydział Gospodarczy pod numerem KRS NR 0000343124, NIP 946-25-93-855, REGON 060552840, kapitał zakładowy 9 729 424 160,00 zł i jej następców prawnych lub nabywców na okres nieoznaczony , i że wygasa najpóźniej z likwidacją przedsiębiorstwa, na:

- nieruchomości gruntowej, stanowiącej własność Gminy Błonie, uregulowanej w KW-WA1G/00072021/6, w obrębie 0021-Stary Łuszczewek, gmina Błonie, oznaczonej w ewidencji gruntów i budynków jako działka ewidencyjna nr 15/1 i 32/1, polegającej na budowie elektroenergetycznej kablowej linii średniego napięcia SN-15kV,
- nieruchomości gruntowej, stanowiącej własność Gminy Błonie, uregulowanej w KW-WA1G/00040110/4, w obrębie 0013-Górna Wieś, gmina Błonie oznaczonej w ewidencji gruntów i budynków jako działka ewidencyjna nr 2/2 polegającej na budowie elektroenergetycznej linii kablowej niskiego napięcia nN-0,4kV.

2. Wyraża zgodę na prawo do utrzymania urządzeń i instalacji elektroenergetycznych znajdujących się na w/w obciążanych nieruchomościach, dystrybucji/przesyłu energii elektrycznej za ich pośrednictwem, na prawie do korzystania z tych urządzeń elektroenergetycznych, zgodnie z ich przeznaczeniem tj: w zakresie całodobowego wstępu, przechodu, przejazdu, swobodnego całodobowego dostępu do urządzeń w celu przeglądu,modernizacji,konserwacji,usuwania awarii, dokonywania napraw, przeglądów, wymiany, remontu oraz dokonywanie przebudowy, rozbudowy, demontażu i dystrybucji energii elektrycznej.

3. Wykonanie powyższego prawa ograniczone jest:

- do pasa gruntu o długości 29,4 m i o szerokości 0,5 m-tzw. pas technologiczny, usytuowany wzdłuż przebiegu linii elektroenergetycznej średniego napięcia SN-15kV, na działce ewidencyjnej nr 15/1 w obrębie 0021-Stary Łuszczewek
- do pasa gruntu o długości 4,3 m i o szerokości 0,5 m-tzw. pas technologiczny, usytuowany wzdłuż przebiegu linii elektroenergetycznej średniego napięcia SN-15kV, na działce ewidencyjnej nr 32/1 w obrębie 0021-Stary Łuszczewek
- do pasa gruntu o długości 3,5 m i o szerokości 0,5 m-tzw. pas technologiczny, usytuowany wzdłuż przebiegu linii elektroenergetycznej niskiego napięcia nN-0,4kV, na działce ewidencyjnej nr 2/2 w obrębie 0013-Górna Wieś

4. Położenie kabla elektroenergetycznego niskiego napięcia nN-0,4kV, oznaczono na mapach sytuacyjnych, stanowiących załącznik nr 1 i nr 2 do niniejszej uchwały oraz linii kablowych średniego napięcia SN-15kV, oznaczono na mapie sytuacyjnej, stanowiącej załącznik nr 3 do niniejszej uchwały.

5. Uprawniony z tytułu służebności zobowiązany jest po każdorazowych czynnościach i pracach na nieruchomości do przywrócenia gruntu do stanu poprzedniego najpóźniej w terminie 1 miesiąca od zakończenia tych prac, na koszt własny.

§ 2. Wykonanie uchwały powierza się Burmistrzowi Błonia.

§ 3. Uchwała wchodzi w życie z dniem podjęcia.

Przewodniczący Rady

Tomasz Wiśniewski

UZASADNIENIE

Firma GRIDNET C.Pelec Sp.j, ul.Mińska 65 lok.204, 03-828 Warszawa, działająca na zlecenie Inwestora, którym jest PGE Dystrybucja Spółka Akcyjna z siedzibą w Lublinie, adres ul. Garbarska 21A, 20-340 Lublin, wpisana do Krajowego Rejestru Sądowego, prowadzonego przez Sąd Rejonowy w Lublin-Wschód W Lublinie z siedzibą w Świdniku, VI Wydział Gospodarczy pod numerem KRS NR: 0000343124, NIP 946-25-93-855, REGON 060552840, wystąpiła z wnioskiem o ustanowienie służebności przesyłu, na podstawie art. 305^1 ustawy z dnia 23 kwietnia 1964r. Kodeks Cywilny (t.j. Dz. U z 2019 r., poz.1145) na:

- nieruchomości gruntowej, stanowiącej własność Gminy Błonie, uregulowanej w KW-WA1G/00072021/6, w obrębie 0021-Stary Łuszczewek, gmina Błonie, oznaczonej w ewidencji gruntów i budynków jako działka ewidencyjna nr 15/1 i nr 32/1, polegającej na budowie elektroenergetycznej kablowej linii średniego napięcia SN-15kV,
- nieruchomości gruntowej, stanowiącej własność Gminy Błonie, uregulowanej w KW-WA1G/00040110/4, w obrębie 0013-Górna Wieś, gmina Błonie oznaczonej w ewidencji gruntów i budynków jako działka ewidencyjna nr 2/2 polegającej na budowie elektroenergetycznej linii kablowej niskiego napięcia nN-0,4kV.

W związku z powyższym służebność przesyłu zostaje ustanawiana na rzecz PGE Dystrybucja Spółka Akcyjna z siedzibą w Lublinie, adres ul. Garbarska 21A, 20-340 Lublin i jej następców prawnych lub nabywców na okres nieoznaczony i, że wygasa najpóźniej wraz z likwidacją przedsiębiorstwa.Ustanowiona służebność przesyłu polegać będzie na prawie do utrzymania urządzeń i instalacji elektroenergetycznych znajdujących się na w/w obciążanych nieruchomościach, dystrybucji/przesyłu energii elektrycznej za ich pośrednictwem, na prawie do korzystania z tych urządzeń elektroenergetycznych, zgodnie z ich przeznaczeniem tj: w zakresie całodobowego wstępu, przechodu, przejazdu, swobodnego całodobowego dostępu do urządzeń w celu przeglądu, modernizacji, konserwacji, usuwania awarii,dokonywania napraw,przeglądów,wymiany,remontu oraz dokonywanie przebudowy, rozbudowy, demontażu i dystrybucji energii elektrycznej.

Przewodniczący Rady

Tomasz Wiśniewski

Załącznik Nr 1 do uchwały Nr XIV/151/19
Rady Miejskiej w Błoniu
z dnia 18 listopada 2019 r.

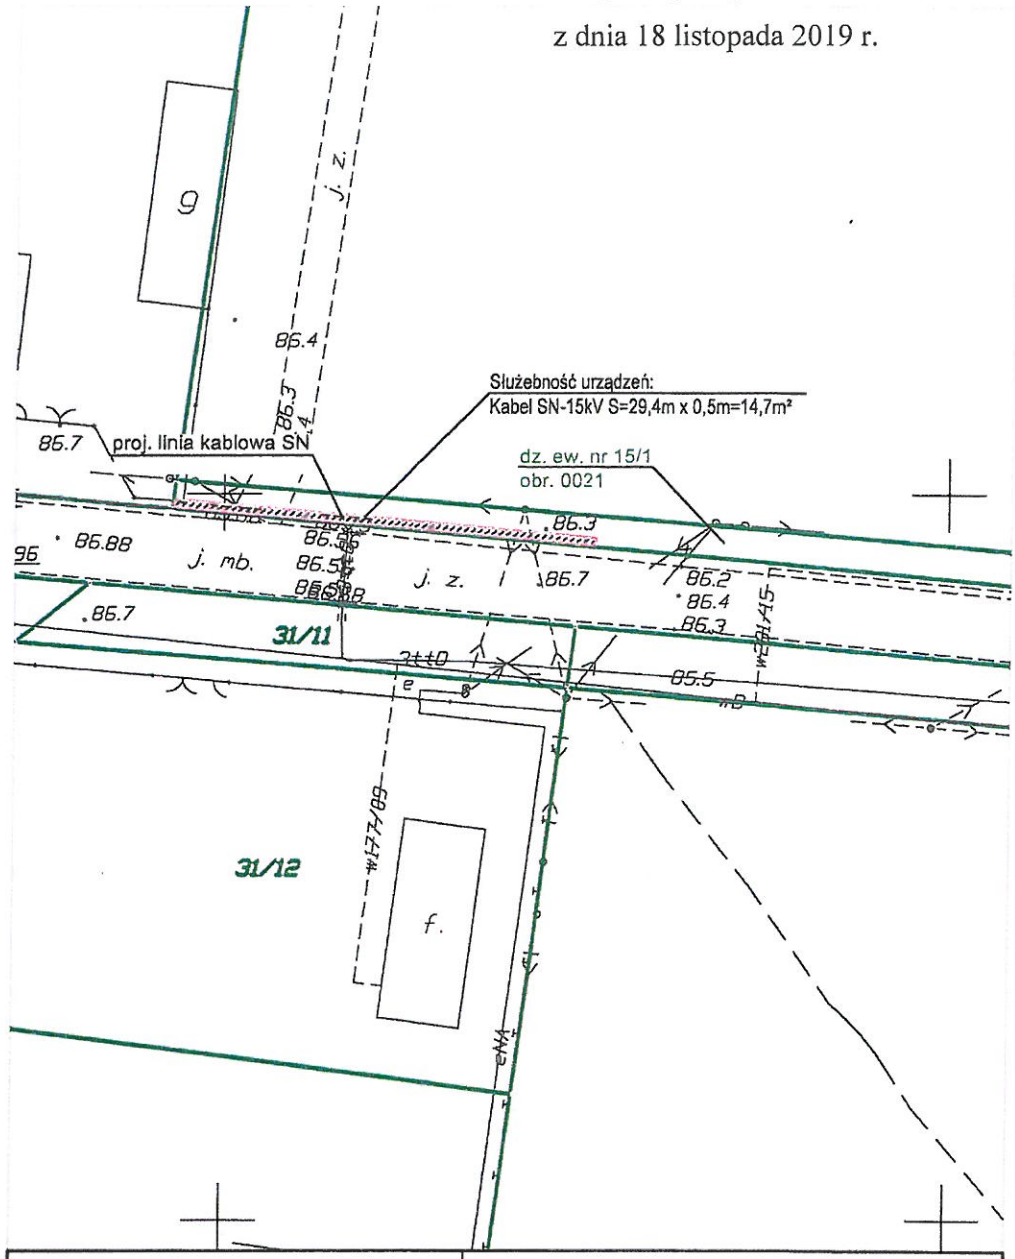

Załącznik mapowy do aktu służebności przesyłu, Skala 1:500 Granice działek ewidencyjnych Granice pasa służebności pod urządzenia elektroenergetyczne Obszar służebności przesyłu – 14,7m²	Akceptuję lokalizację urządzeń elektroenergetycznych. . . . . . . (czytelny podpis)

Przewodniczący Rady
Tomasz Wiśniewski

Załącznik Nr 2 do uchwały Nr XIV/151/19
Rady Miejskiej w Błoniu
z dnia 18 listopada 2019 r.

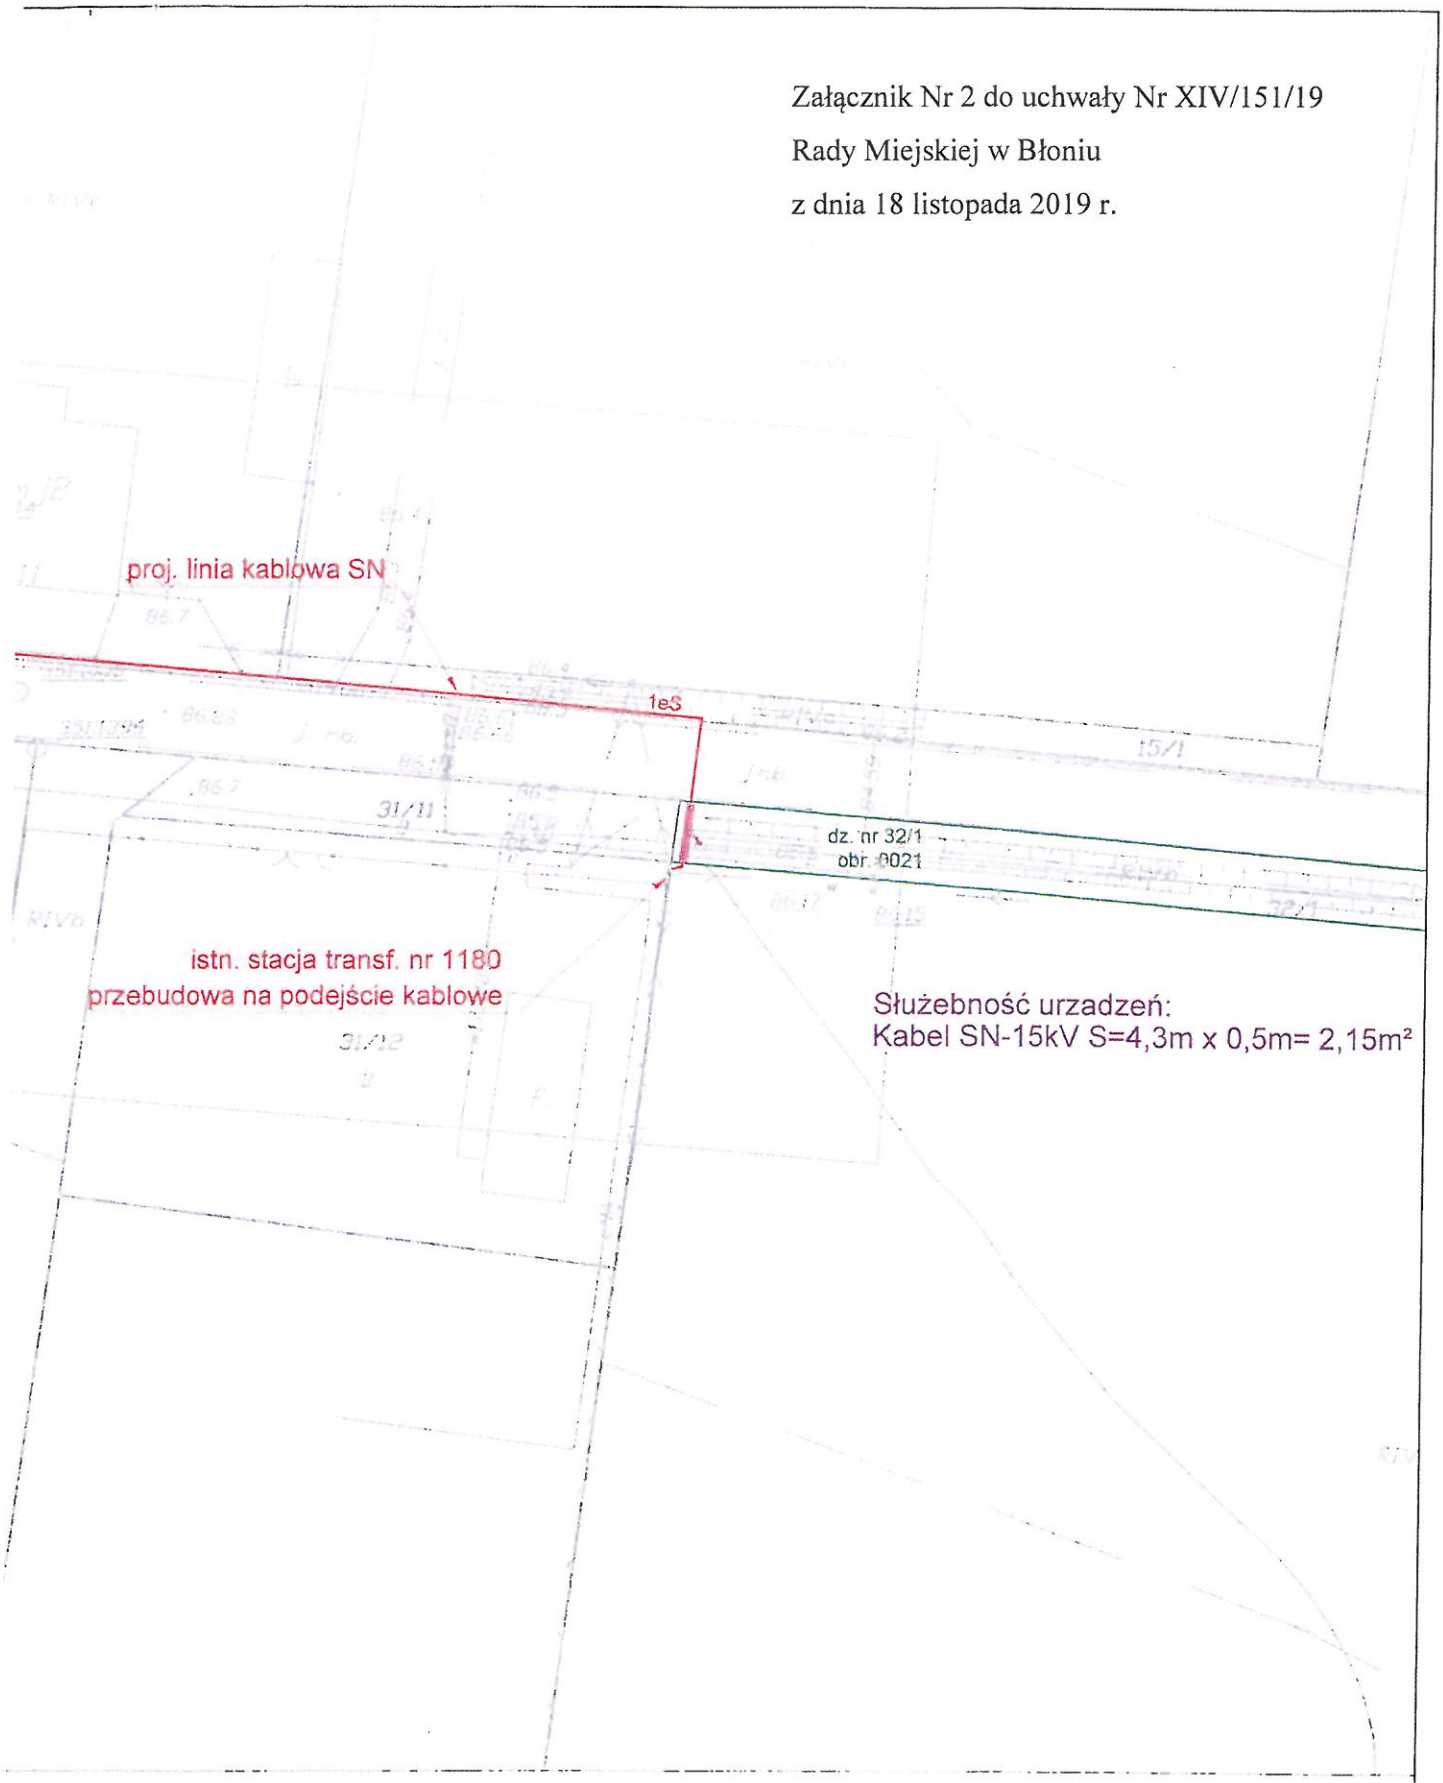

Przewodniczący Rady
Tomasz Wiśniewski

Załącznik mapowy do aktu służebności przesyłu

- granice działek ewidencyjnych
- Granice pasa służebności pod urzadzenia elektroenergetyczne
- Obszar służebności przesyłu - 2,15m²

Akceptuję lokalizację urządzeń elektroenergetycznych

. . . . . .
(czytelny podpis)

Załącznik Nr 3 do uchwały Nr XIV/151/19
Rady Miejskiej w Błoniu
z dnia 18 listopada 2019 r.

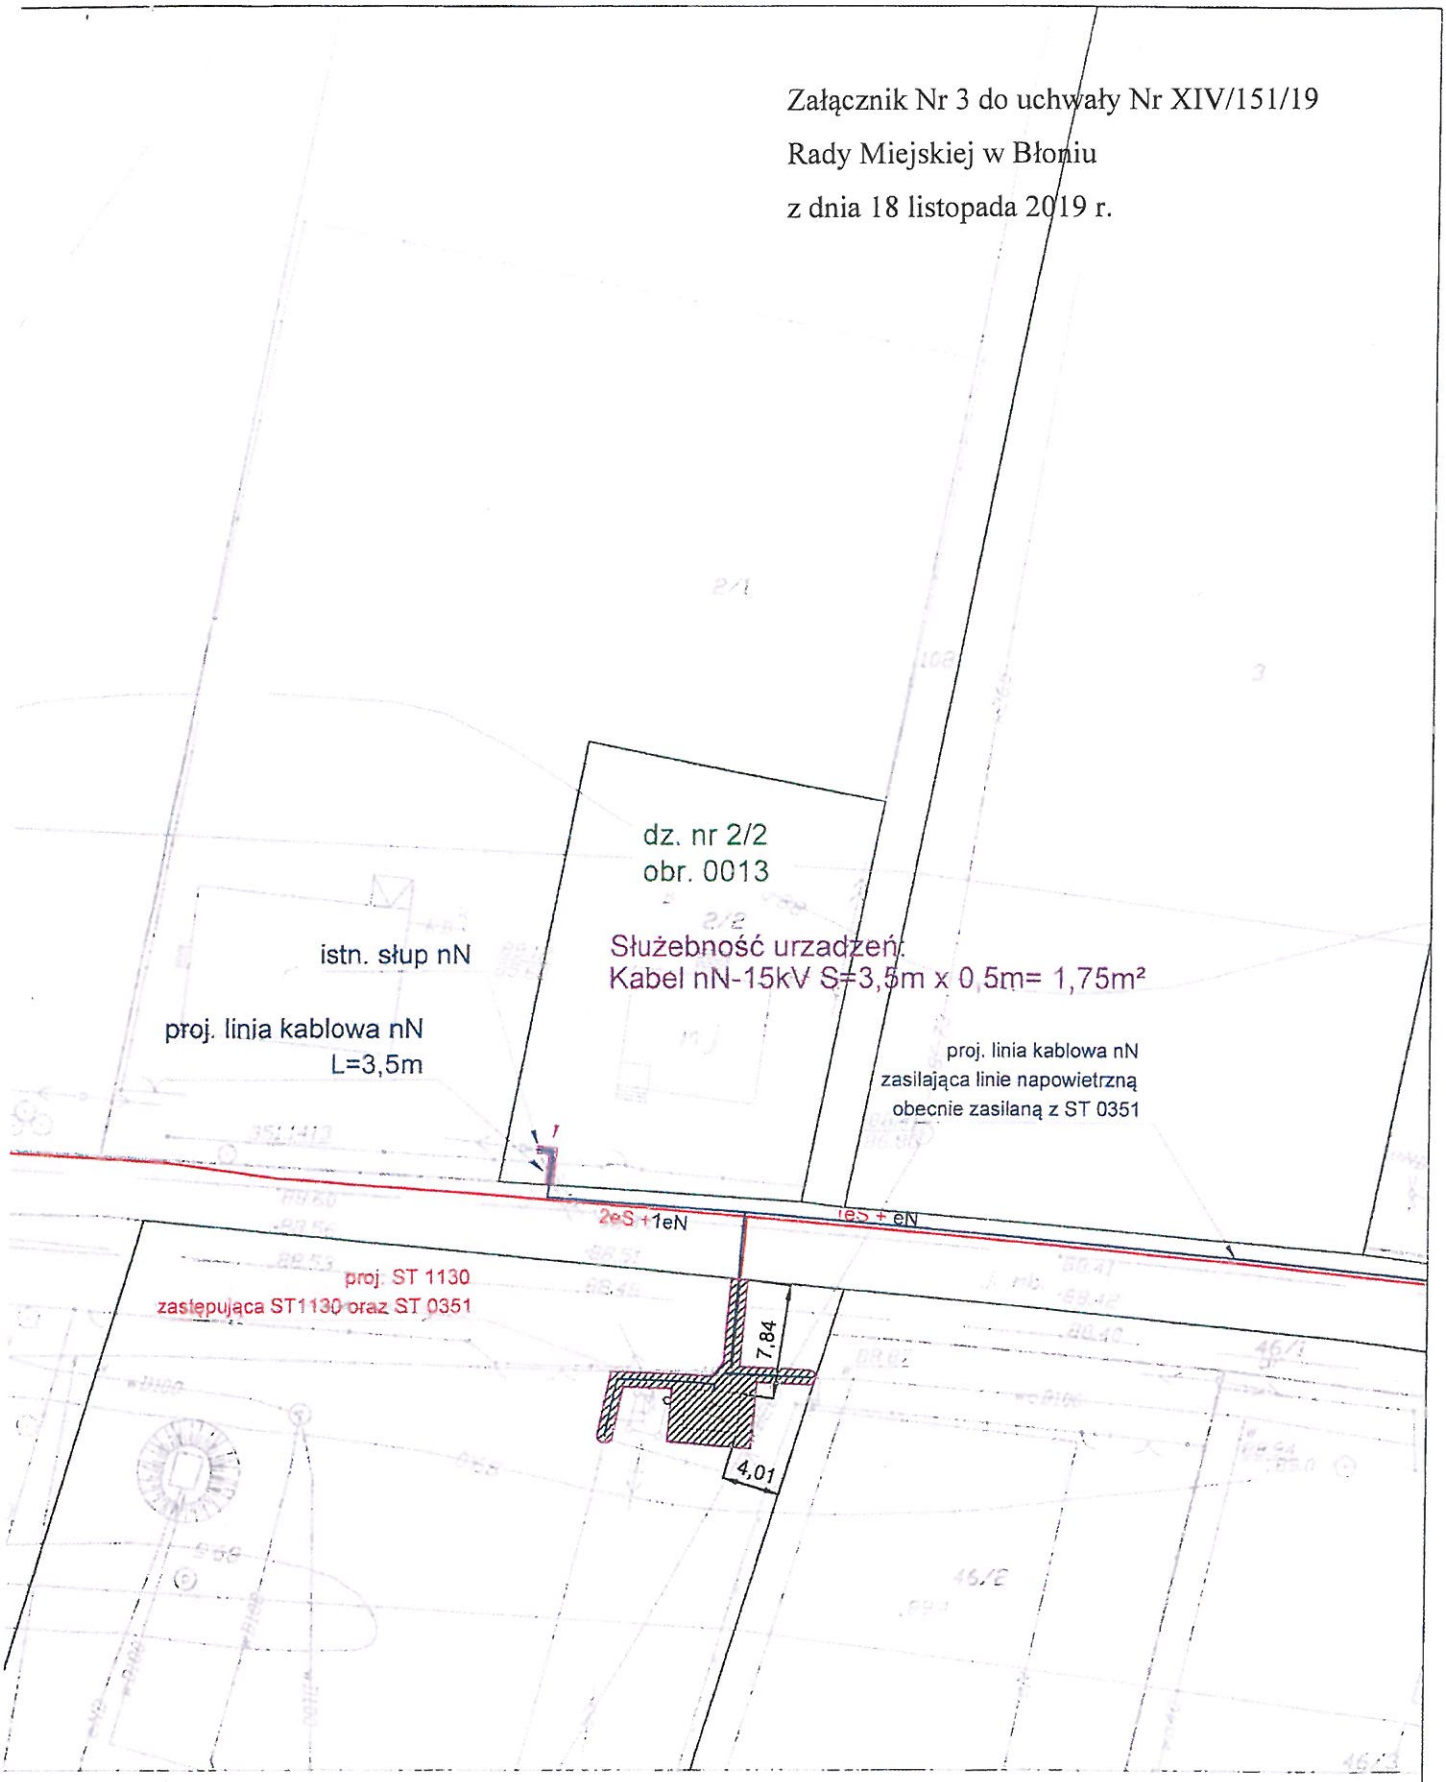

Przewodniczący Rady
Tomasz Wiśniewski

Załącznik mapowy do aktu służebności przesyłu

- granice działek ewidencyjnych
- Granice pasa służebności pod urządzenia elektroenergetyczne
- Obszar służebności przesyłu - 1,7m²

Akceptuję lokalizację urządzeń elektroenergetycznych

. . . . . .
(czytelny podpis)