GEO-SKALA *Paweł Zalewski*
05-870 Błonie, ul. **3-go Maja 5 lok. 11**
tel/fax (022) 725-18-79, **692-109-910**
NIP 719-138-37-47 REGON142373248
e-mail biuro@geo-skala.pl

GEO-SKALA

MAPA DO CELÓW PROJEKTOWYCH

Oznaczenie kancelaryjne		OD.6640.1.4986.2019
Miejscowość		Błonie, ul. Wiejska, dz. 21, 22
Jednostka ewidencyjna	identyfikator	143201_4
	nazwa	Błonie – Miasto
Obręb ewidencyjny	identyfikator	0012
	nazwa	-
Skala mapy		1:500
Nazwa układu współrzędnych	prostokątnych płaskich	2000/7
	wysokości	Amsterdam 2007
Oznaczenie granic obszaru, który był przedmiotem aktualizacji		
Służebności gruntowe mające wpływ na zagospodarowanie gruntów zlokalizowanych w granicach projektowanej inwestycji		nie badano
Kontur użytku gruntowego nieujawniony w bazie danych ewidencji gruntów i budynków		brak

Nie wyklucza się istnienia w terenie innych nie wykazanych na niniejszej mapie urządzeń podziemnych, które nie były zgłoszone do inwentaryzacji oraz nie posiadają dokumentacji w instytucjach branżowych.

Mapa może służyć do uzgodnienia usytuowania projektów sieci uzbrojenia terenu.

Błonie dn. 30.08.2019

GEODETA UPRAWNIONY
mgr inż. Paweł Zalewski
upr. nr 20433

Poświadcza się, że niniejszy dokument został opracowany w wyniku prac geodezyjnych i kartograficznych, których rezultaty zawiera operat techniczny wpisany do ewidencji materiałów państwowego zasobu geodezyjnego i kartograficznego
STAROSTA WARSZAWSKI ZACHODNI
P. 1437 / 2019 4652
2019 -09- 27
Z up. STAROSTY
Konrad Szymański
Geodeta
operatu technicznego do ewidencji materiałów zasobu
osoby reprezentującej organ

MAPA DO CELÓW PROJEKTOWYCH
SKALA 1:500

ZAŁĄCZNIK NR 1
DO UCHWAŁY NR XXII/198/20
RADY MIEJSKIEJ W BŁONIU
Z DNIA 10 lipca 2020 R.

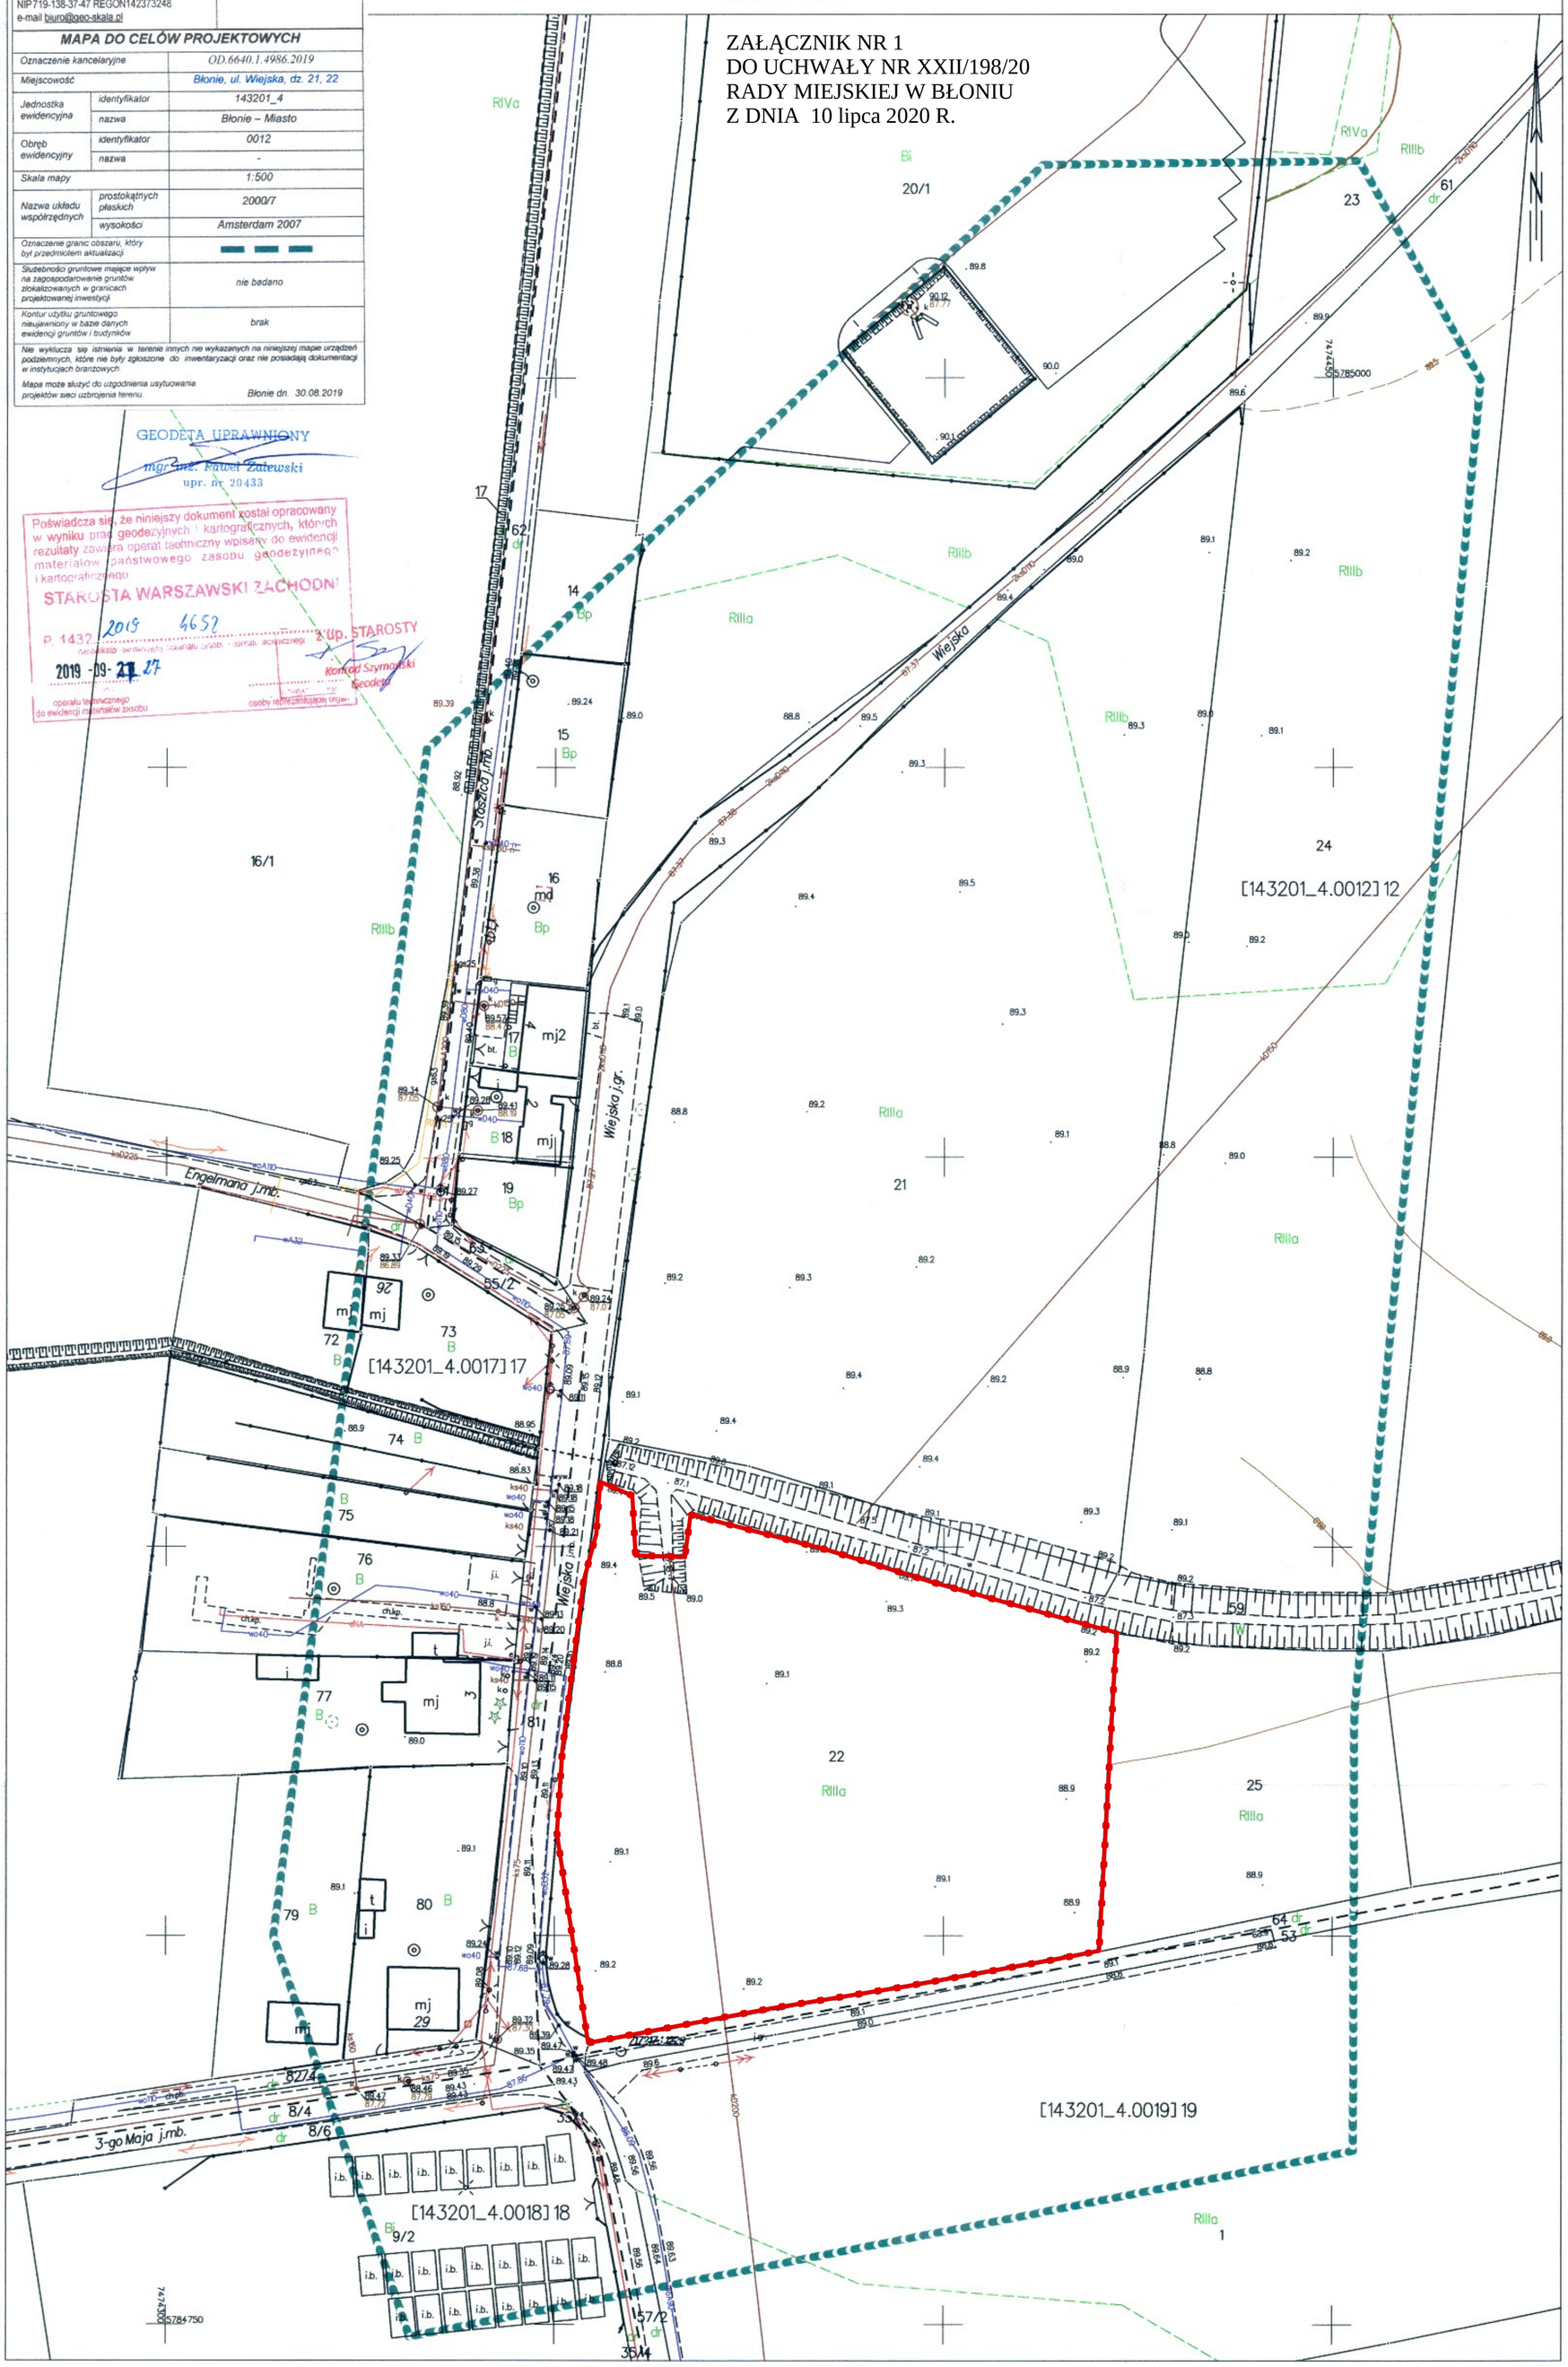

LEGENDA:

GRANICA OBSZARU OBJĘTEGO INWESTYCJĄ

projekt:				inwestor:	
BUDYNEK MIESZKALNY WIELORODZINNY Z GARAŻEM PODZIEMNYM I TOWARZYSZĄCĄ INFRASTRUKTURĄ TECHNICZNĄ działka nr ewid. 22, obręb 12 ul. Wiejska, Błonie				BŁONIE VFM SPÓŁKA Z OGRANICZONĄ ODPOWIEDZIALNOŚCIĄ SPÓŁKA KOMANDYTOWA Al. Jerozolimskie 142a 02-305 Warszawa NIP: 701-090-89-34	
branża: architektura:				faza:	branża:
PORTYK ARCHITEKCI PORTYK SPÓŁKA Z OGRANICZONĄ ODPOWIEDZIALNOŚCIĄ SP. K. ul. W. Sławka 8/44 02-495 Warszawa tel. 504-296-994				PROJEKT KONCEPCYJNY	ARCHITEKTURA
				kategoria budynku: XIII	wizja: - / skala: 1:500
zespół autorski:	specjalność	nr upr.	podpis	nazwa rysunku:	
mgr inż. arch. AGNIESZKA WOŹNIAK	ARCHITEKTONICZNA	MA/083/10		GRANICA TERENU INWESTYCJI	
mgr inż. arch. DOMINIKA PUCHALSKA				numer rysunku:	
sprawdzający:				data:	rysował:
mgr. arch. KATARZYNA KĘBŁOWSKA	ARCHITEKTONICZNA	MA/024/18		01.06.2020	