Dokument bez mocy prawnej.

KONCEPCJA – mapa poglądowa

(xy) – nr ew. działki

– dr. krajowa 92

1 – 2 – 3 odcinek projektowany

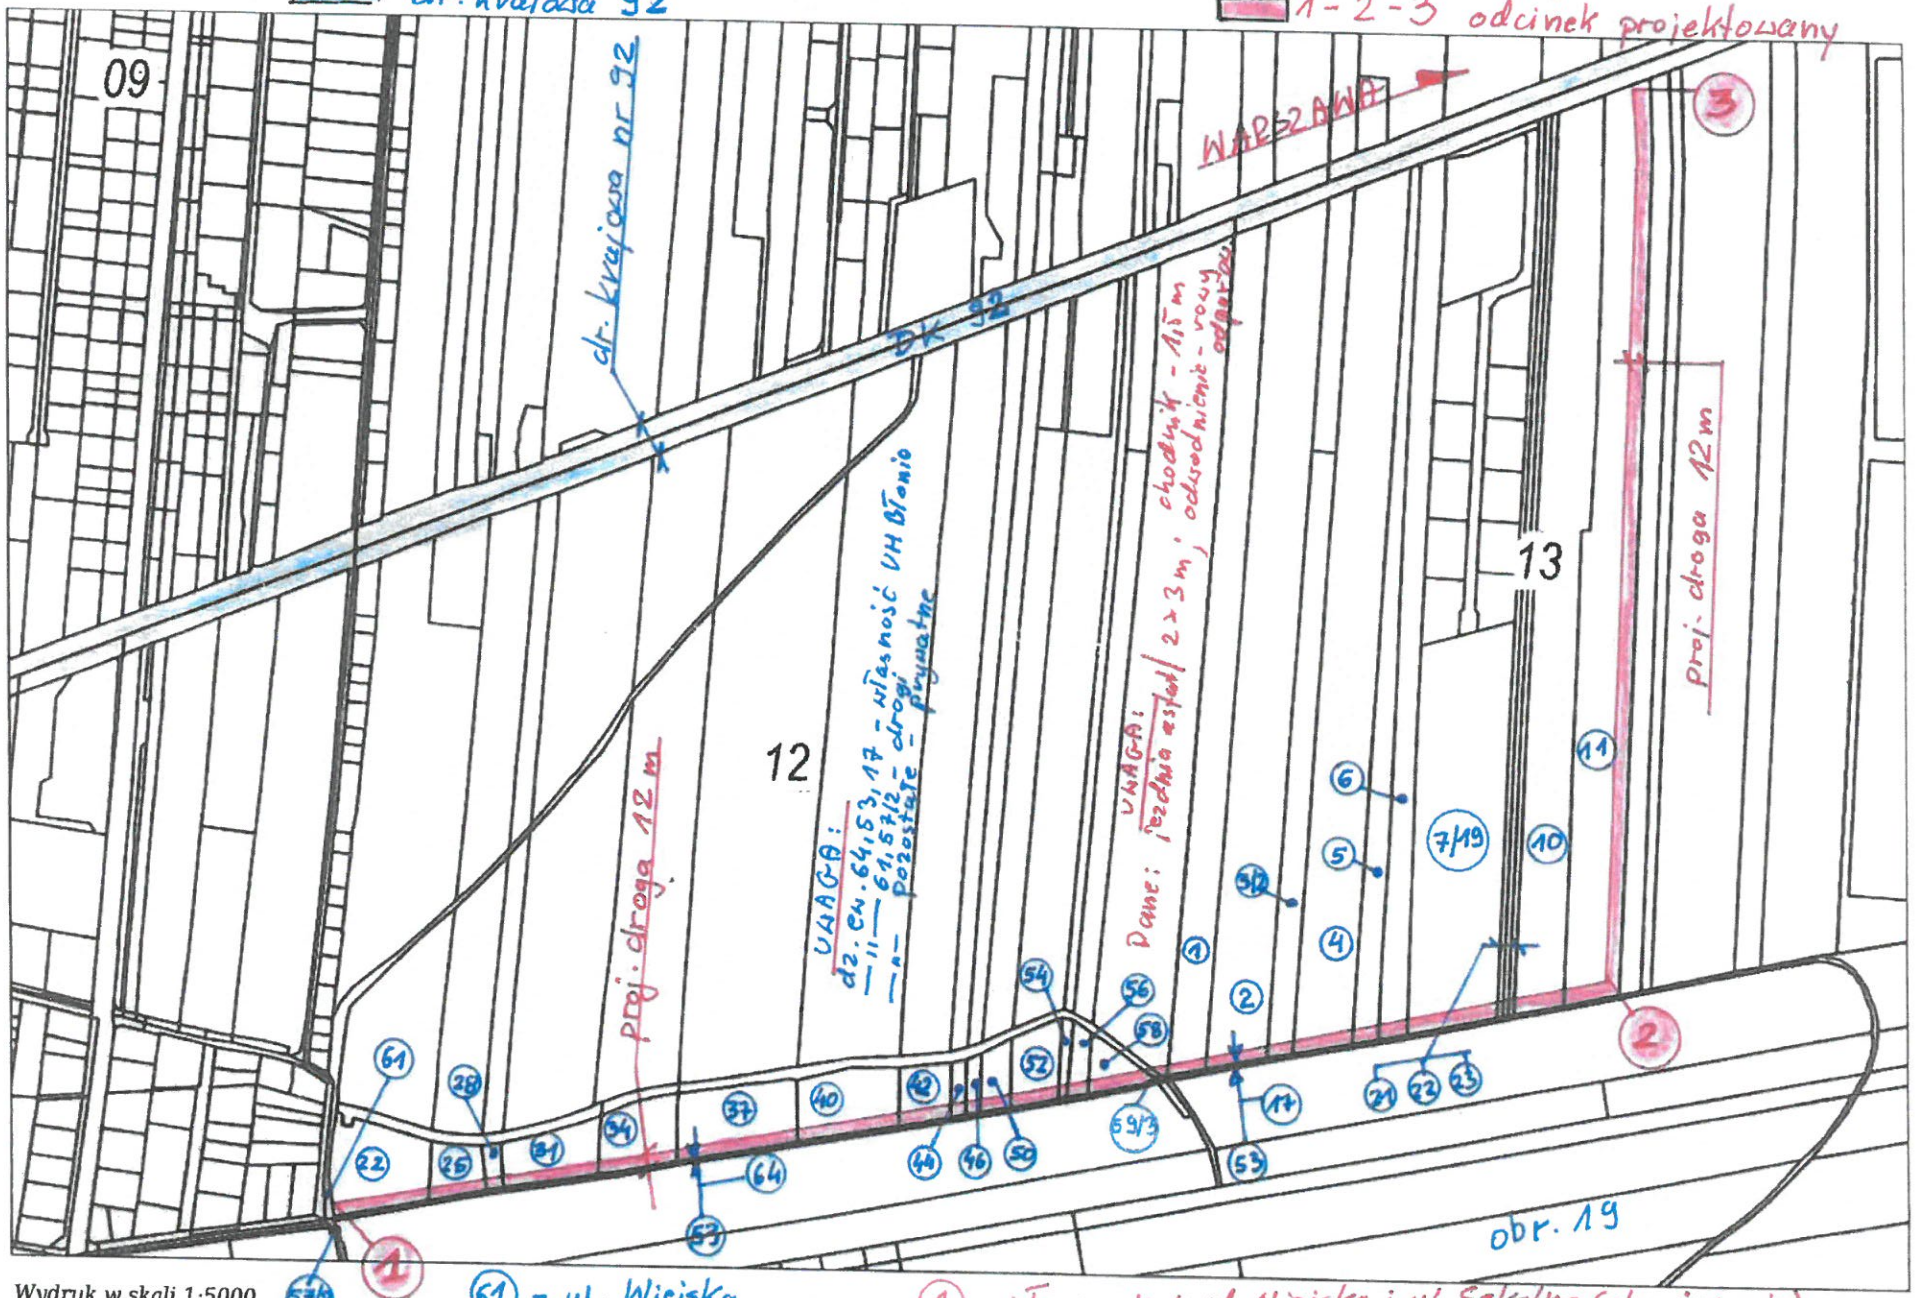

Wydruk w skali 1:5000

(61) – ul. Wiejska

(57/2) – ul. Szkolna

(1) – włączenie w ul. Wiejską i ul. Szkolną (skrzyżowanie)

(3) – włączenie w dr. krajową nr 92

(2) – zakręt