SPECYFIKACJA ISTOTNYCH WARUNKÓW ZAMÓWIENIA
PRZETARG NIEOGRANICZONY
DO 60.000 euro

Nr spr. WZP-341/ 44 /2006

I. Zamawiający: Gmina Błonie, reprezentowana przez Burmistrza Miasta i Gminy Błonie,
adres: 05-870 Błonie, ul. Rynek 6,
telefon: 022 725-30-04,
telefax: 022 725-30-67
NIP: 529-12-89-018 REGON: 000 524 884
e-mail: ratusz@umig.blonie.pl
http://www.blonie.pl

zaprasza do udziału w postępowaniu prowadzonym w trybie przetargu nieograniczonego zgodnie z ustawą Prawo zamówień publicznych z dnia 29 stycznia 2004r.
(Dz. U. nr 19 poz. 177z póź. zm.).

1I. Przedmiot zamówienia:
prace ogrodnicze w „Ogrodzie rynkowym" w Błoniu, polegające na :

1.1. nasadzeniu 12 szt. drzew z bryłą korzeniową,
1.2. nasadzeniu krzewów, pnączy i krzewinek w ilości ok. 4500 szt.,
1.3. nasadzeniu bylin w ilości ok. 600 szt. i kwiatów sezonowych w ilości ok. 2700 szt.,
1.4.pielęgnacja posadzonych roślin w okresie trzech sezonów wegetacyjnych, tj. do 05 października 2009 r.
Wykaz roślin do nasadzeń stanowi załącznik do niniejszej specyfikacji.

2.Podstawowy zakres robót przy nasadzeniach:
2.1. sadzenie drzew powinno być wykonane w dołach o średnicy 1 m i na głębokość 0,7 m z całkowitą zaprawą dołów,
2.2. sadzenie krzewów iglastych powinno być wykonane w całkowicie zaprawionych dołach o średnicy i wysokości 0,7 m,
2.3. sadzenie krzewów liściastych powinno być wykonane do dołów o średnicy i głębokości 0,5 m całkowicie zaprawionych,
2.4. nasadzenie pnączy i roślin okrywowych z całkowitą zaprawą dołów powinno być wykonane do dołów o średnicy i głębokości 0,3 m,
2.5. pod nasadzenia kwiatowe ziemia powinna być wymieniona na głębokość 10 cm,
2.6. wokół drzew należy utworzyć misy o średnicy min. 50 cm i powierzchnię pod drzewami wysypać korą,
2.7. wszystkie nasadzenia za wyjątkiem kwiatów jednorocznych powinny być objęte pielęgnacją przez trzy okresy wegetacyjne, to jest do **5 października 2009 r.**

W okresie objętym pielęgnacją drzewa i krzewy oraz inne rośliny po posadzeniu powinny być podlane, drzewa odpowiednio zabezpieczone palikami i opaskami, pielęgnowane zgodnie ze sztuką ogrodniczą przez trzy sezony tj. do 5 października 2009 r.

3. Zakres prac pielęgnacyjnych w okresie gwarancji obejmuje w szczególności:
3.1. podlewanie w miarę potrzeb,
3.2. nawożenie usuwanie odrostów, poprawianie mis, wymianę zniszczonych palików, wiązadeł, cięcia pielęgnacyjne.

Klasyfikacja przedmiotu zamówienia zgodnie ze Wspólnym Słownikiem Zamówień CPV
77 300 000 – usługi ogrodnicze
77 310 000 – usługi sadzenia roślin oraz utrzymania terenów zielonych

III. <u>Termin realizacji zamówienia:</u>
Wymagane terminy realizacji zamówienia :
1.posadzenie drzew, krzewów i bylin **– do 05 października 2006 r.,**
2.jednorazowe posadzenie kwiatów jednorocznych – **do 20 maja 2007 r.,**
3.pielęgnacja posadzonych roślin (z wyjątkiem kwiatów jednorocznych) **- trzy sezony wegetacyjne – do 05 października 2009 r.**

Zamawiający nie dopuszcza składania ofert częściowych ani wariantowych.

IV. <u>Obowiązki wykonawcy:</u>
Wykonawca jest zobowiązany:
1. wykonywać roboty zgodnie z umową, zaleceniami zamawiającego, obowiązującymi przepisami i normami oraz specyfikacją techniczną wykonania i odbioru robót;
2. posiadać niezbędne uprawnienia do wykonania robót objętych przedmiotem zamówienia;
3. zapewnić bezpieczeństwo podczas wykonywania robót, szczególnie starannie oznaczyć i zabezpieczyć teren wykonywanych robót przy ciągach pieszych i ulicach przy natężonym ruchu pojazdów i ludzi;
4. prowadzić roboty tak, aby nie uszkodzić istniejącej infrastruktury;
5. usunąć usterki powstałe w wyniku prowadzonych robót w terminie wskazanym przez zamawiającego;
6. po zakończeniu robót uporządkować teren;
7. każdorazowo uzgadniać z zamawiającym termin oraz miejsce wykonywania robót.

Szczegółowy zakres obowiązków wykonawcy zawiera dołączony do niniejszej specyfikacji wzór umowy

V. <u>Warunki udziału w postępowaniu:</u>
O zamówienie mogą ubiegać się wykonawcy, którzy spełniają wymogi określone w art.22 ust. 1 ustawy Prawo zamówień publicznych z dnia 29 stycznia 2004r., oraz spełnią wymogi zamawiającego tj.:
1). posiadają uprawnienia do wykonywania określonej działalności lub czynności, jeżeli ustawy nakładają obowiązek posiadania takich uprawnień,
2). posiadają niezbędną wiedzę i doświadczenie oraz dysponują potencjałem technicznym i osobami zdolnymi do wykonania zamówienia tj.:
a). wykażą posiadanie min. 3 letniego doświadczenia w wykonywaniu prac tożsamych z przedmiotem zamówienia ze względu na stopień trudności i skomplikowania zadania, oraz wykażą, iż wykonali w tym czasie minimum 2 prace odpowiadające swoim rodzajem przedmiotowi zamówienia, wraz z dokumentami potwierdzającymi należyte i terminowe wykonanie tych robót,
b). dysponują odpowiednią ilością pracowników którzy posiadają doświadczenie

i przygotowanie do wykonywania podobnych prac oraz posiadają niezbędne uprawnienia do ich realizacji, (trzyletnie doświadczenie w wykonywaniu prac ogrodniczych, osoba kierująca pracami winna posiadać wykształcenie ogrodnicze),

c). wykażą, iż dysponują sprzętem niezbędnym do wykonania przedmiotu zamówienia w wymaganym terminie (środek transportu do przewozu, krzewów ziemi oraz drzew z bryłą korzeniową, sprzęt ogrodniczy oraz sprzęt do podlewania),

d).znajdują się w sytuacji ekonomicznej i finansowej zapewniającej wykonanie zamówienia,

e). nie podlegają wykluczeniu z postępowania o udzielenie zamówienia,

f). udzielą gwarancji na wykonane roboty i posadzone drzewa, na okres pielęgnacji tj. na 36 miesięcy tj. do 5 października 2009 roku, (z wyjątkiem nasadzeń sezonowych).

Ocena spełnienia tych warunków zostanie dokonana na podstawie oświadczeń i dokumentów złożonych przez wykonawców w ofercie.
Oświadczenia i dokumenty będą oceniane pod względem formalno-prawnym oraz pod względem ich aktualności, a także czy informacje w nich zawarte spełniają wymogi zamawiającego.
Sposób dokonywania oceny spełnienia warunków wymaganych od wykonawców oparty będzie na zasadzie TAK/NIE (spełnia/nie spełnia).
Informacja o oświadczeniach i dokumentach jakie mają dostarczyć wykonawcy w celu potwierdzenia spełnienia warunków udziału w postępowaniu znajduje się w rozdziale „ Zawartość ofert" niniejszej specyfikacji.

VI. <u>Sposób porozumiewania się zamawiającego z wykonawcami:</u>

1. Wykonawca może zwrócić się do zamawiającego o wyjaśnienie treści specyfikacji istotnych warunków zamówienia.
2. Zamawiający niezwłocznie udzieli wyjaśnień, chyba że prośba o wyjaśnienie wpłynęła do zamawiającego **na mniej niż 6 dni przed terminem składania ofert.**
3. Zamawiający przekaże treść wyjaśnienia wszystkim wykonawcom, którzy pobrali od niego specyfikację istotnych warunków zamówienia, bez ujawniania źródła zapytania.
4. Zamawiający może przed upływem terminu składania ofert zmodyfikować treść specyfikacji istotnych warunków zamówienia, którą przekaże niezwłocznie wszystkim wykonawcom i przedłuży termin składania ofert o czas niezbędny do wprowadzenia zmian w ofertach.
5. Modyfikacja treści specyfikacji istotnych warunków zamówienia nie może dotyczyć kryteriów oceny ofert, a także warunków udziału w postępowaniu oraz sposobu oceny ich spełnienia.
6. Zamawiający ustala jako sposób porozumiewania się z wykonawcami (tj. przekazywanie oświadczeń, wniosków, zawiadomień oraz informacji) pisemnie faksem, a następnie pocztą, a z Wykonawcami nie posiadającymi faksu – pisemnie (pocztą).

Ocena spełnienia tych warunków zostanie dokonana na podstawie oświadczeń i dokumentów złożonych przez wykonawców w ofercie.
Informacja o oświadczeniach i dokumentach jakie mają dostarczyć wykonawcy w celu potwierdzenia spełnienia warunków udziału w postępowaniu znajduje się w rozdziale „Zawartość ofert" niniejszej specyfikacji.
Zamawiający będzie oceniał aktualność i zgodność złożonych dokumentów z obowiązującymi przepisami, a następnie treść merytoryczną złożonych dokumentów i oświadczeń tj. zgodność przedstawionych informacji z warunkami jakich spełnienia wymagał zamawiający.

VII. <u>Osoby uprawnione do porozumiewania się z wykonawcami:</u>

1. Bożena Szymczak - Urząd Miasta i Gminy Błonie, ul. Rynek 6,
Iwona Kopczyńska Wydział Zamówień Publicznych, pok. nr 14,
tel. 725-30-04 w. 180,
2. Edward Ropiak - Zakład Usług Komunalnych w Błoniu,
ul. Poniatowskiego 12 B,
tel. 725-32-55 lub 51,

VIII. Termin związania ofertą:

Termin związania ofertą upływa po 30 dniach od terminu składania ofert.

IX. Sposób przygotowania oferty :

1. Wykonawca może złożyć tylko jedną ofertę.
2. Złożenie przez wykonawcę większej liczby ofert, spowoduje odrzucenie wszystkich ofert złożonych przez tego wykonawcę.
3. Oferta winna być sporządzona w języku polskim.
4. Ofertę składa się pod rygorem nieważności w formie pisemnej.
5. Treść złożonej oferty musi odpowiadać treści specyfikacji istotnych warunków zamówienia.
6. Wykonawca ponosi wszelkie koszty związane z przygotowaniem i złożeniem oferty.
7. Oferta musi być podpisana przez osobę upoważnioną do reprezentowania firmy, zgodnie z formą reprezentacji wykonawcy określoną w rejestrze handlowym lub innym dokumencie właściwym dla formy organizacyjnej firmy.
8. Cenę ofertową należy podać na załączonym druku „Oferta".
9. *Do wykonawców- składających ofertę jako spółka cywilna, stosuje się art. 23 ustawy z dnia 29 stycznia 2004 r. (z późniejszymi zmianami) Prawo zamówień publicznych. Nakazuje on wykonawcom wspólnie ubiegającym się o zamówienie (wspólnikom spółki cywilnej), ustanowienie pełnomocnictwa do reprezentowania ich w postępowaniu o udzielenie zamówienia.*

Brak pełnomocnictwa spowoduje wykluczenie z postępowania.

Na druku oferty, w załącznikach, wszelkie miejsca, w których wykonawca naniósł zmiany, winny być podpisane przez upełnomocnionego przedstawiciela Wykonawcy.
Oryginał upoważnienia do podpisania oferty winien być dołączony do oferty, o ile nie wynika ono z ustawy lub dokumentów załączonych do oferty.
Wszystkie „wykropkowane" pozycje na druku oferty oraz we wzorze umowy winny być wypełnione.

Druk „Oferta" i załączone dokumenty powinny być czytelne, spięte lub zszyte, aby uniemożliwić dekompletację oferty.

X. Sposób obliczenia ceny ofertowej:

1. Cena ofertowa winna być ceną łączną za całe zadanie i winna obejmować koszty wszystkich czynności i materiałów niezbędnych do wykonania przedmiotu zamówienia, zgodnie ze Specyfikacją.
2. Zamawiający przyjmuje, iż cena ofertowa jest ceną ryczałtową
3. **Cena ofertowa** za realizację przedmiotu zamówienia **winna być sumą ceny za wykonanie nasadzeń i ceny za pielęgnację posadzonych roślin** (z wyjątkiem kwiatów jednorocznych) w okresie trzech sezonów wegetacyjnych , tj. do 05 października 2005 r.
4. W związku z pkt. 3 w ofercie należy złożyć :

a). uproszczony kosztorys ofertowy, określający cenę za nasadzenia, sporządzony na podstawie przedmiaru robót po przeprowadzeniu wizji lokalnej miejsca nasadzeń.

b).kalkulację ceny za pielęgnację posadzonych roślin, sporządzoną jako sumę iloczynów stawek za pielęgnację dla każdej grupy roślin oddzielnie (drzewa, krzewy, byliny), ilości roślin w każdej grupie i pełnych trzy sezonów, tj. do 5 października 2009 r.

5.Stawki te winny obejmować pełny koszt wykonania robót pielęgnacyjnych, tj. między innymi pracę ludzi, sprzętu, koszty sprzątania, wywozu oraz koszt dojazdu.

6.Zamawiający przyjmuje, iż w kosztorysie wykonawca uwzględnił **wszystkie koszty niezbędne do realizacji zamówienia.**

Zasady rozliczenia określa rozdz. „ Warunki rozliczenia i płatności".

Zamawiający przyjmuje, iż cena ofertowa uwzględnia koszty wszystkich prac, czynności i materiałów niezbędnych do wykonania przedmiotu zamówienia.

XI. Składanie i otwarcie ofert:

1. Ofertę należy złożyć w zamkniętej kopercie (opakowaniu), zapieczętowanej w sposób gwarantujący zachowanie w poufności jej treści oraz zabezpieczającej jej nienaruszalność do terminu otwarcia ofert.
2. Wykonawca może przed upływem terminu do składania ofert, zmienić lub wycofać ofertę.
3. Oferta winna być umieszczona w dwóch zamkniętych kopertach (opakowaniach), koperta zewnętrzna ma być oznakowana w następujący sposób:

   URZĄD MIASTA I GMINY BŁONIE, UL. RYNEK 6
   OFERTA W PRZETARGU NIEOGRANICZONYM NA WYKONANIE
   PRAC OGRODNICZYCH W "OGRODZIE RYNKOWYM" W BŁONIU

4. Koperta wewnętrzna poza oznakowaniem jak wyżej musi być opisana nazwą i adresem wykonawcy.
5. Ofertę przygotowaną jak wyżej należy złożyć w siedzibie w Urzędzie Miasta i Gminy w Błoniu, przy ul. Rynek 6 w pok. nr 9, **nie później niż do dnia 21.08.2006 r. do godz. 11:00**
6. Wykonawca nie może wycofać oferty ani wprowadzić jakichkolwiek zmian w treści oferty po upływie terminu składania ofert.
   Ofertę złożoną po terminie zwraca się bez otwierania po upływie terminu przewidzianego na wniesienie protestu.
7. Z zawartością ofert nie można zapoznać się przed upływem terminu otwarcia ofert.
8. Otwarcie ofert nastąpi dnia 2**1.08.2006r. o godz. 11:15** w siedzibie Urzędu Miasta i Gminy w Błoniu przy ul. Rynek 6 w pok. nr 13.
9. Otwarcie ofert jest jawne i nastąpi bezpośrednio po upływie terminu do ich składania, dzień w którym upływa termin składania ofert, jest dniem ich otwarcia.
10. Przed otwarciem ofert zamawiający podaje kwotę jaką zamierza przeznaczyć na sfinansowanie zamówienia.
11. Podczas otwarcia ofert podaje się nazwy (firmy) oraz adresy wykonawców, a także informacje dotyczące ceny, terminu wykonania zamówienia, okresu gwarancji i warunków płatności zawartych w ofercie.

XII. Warunki płatności:

1. Rozliczenie za wykonanie nasadzeń odbędzie się fakturą wystawioną na podstawie protokołów odbioru robót podpisanych przez osobę upoważnioną z ZUK, pana Edwarda Ropiaka, faktury za pielęgnację posadzonych drzew po wykonaniu prac pielęgnacyjnych po zakończeniu okresu wegetacyjnego w danym roku każdego

okresu przez okres trzech lat.

2. Wynagrodzenie zostanie przekazane przelewem z konta Zamawiającego w terminie 21dni od daty złożenia faktury u Zamawiającego.
3. Rozliczenie za pielęgnację będzie się odbywało jeden raz w sezonie pielęgnacyjnym, po wykonaniu i zakończeniu pielęgnacji w danym sezonie na podstawie potwierdzenia przez osobę upoważnioną przez Zamawiającego, wykonania czynności pielęgnacyjnych. Rozliczenie odbywać się będzie po 5 października każdego roku w którym prowadzone były czynności pielęgnacyjne.
4. Wykonanie czynności pielęgnacyjnych każdorazowo zostanie potwierdzone przez osobę upoważnioną przez zamawiającego w formie protokołu odbioru.

XIII. Opis kryteriów i sposób oceny ofert:

1. Przy wyborze ofert zamawiający będzie się kierował następującym kryterium:
   CENA - waga 100%
2. Ocena ofert zostanie przeprowadzona zgodnie z podanym wyżej kryterium: Zamawiający udzieli zamówienia wykonawcy, którego oferta spełni wymagania zamawiającego i z pośród ofert zakwalifikowanych do oceny będzie ofertą z najniższą ceną.
3. W toku badania i oceny ofert zamawiający może żądać od wykonawców wyjaśnień dotyczących treści złożonych ofert.
4. O wyniku postępowania wykonawcy zostaną powiadomieni na piśmie ze wskazaniem nazwy i siedziby tego wykonawcy, którego ofertę wybrano z podaniem ceny ofertowej.

XIV. Zawartość ofert:

Celem potwierdzenia spełnienia warunków, stawianych wykonawcom przez zamawiającego oraz dla uzyskania formalnej poprawności, oferta winna zawierać następujące dokumenty lub poświadczone za zgodność z oryginałem ich kserokopie:

1. druk oferty wypełniony i podpisany przez osoby uprawnione;
2. uproszczony kosztorys ofertowy, polegający na obliczeniu wartości kosztorysowej, jako sumy iloczynów ilości scalonych jednostek jednorodnych robót oraz cen jednostkowych, z uwzględnieniem podatku od towarów i usług;
3. oświadczenie o spełnieniu warunków określonych przepisami art. 22 ust. 1 ustawy Prawo zamówień publicznych;
4. aktualny wypis/odpis z właściwego rejestru lub zaświadczenie o wpisie do ewidencji działalności gospodarczej lub poświadczoną za zgodność z oryginałem kserokopię dokumentu, w zakresie obejmującym przedmiot zamówienia, **wydany nie wcześniej niż 6 miesięcy przed upływem terminu składania ofert;**
   w przypadku składania ofert przez spółkę cywilną wykonawca winien złożyć zaświadczenia o wpisie do rejestru działalności dla każdego członka spółki oraz kserokopię umowy spółki,
5. **oświadczenie wykonawcy** o nie zaleganiu z opłacaniem podatków do właściwego organu podatkowego (Urzędu Skarbowego), lub oświadczenie, że wykonawca uzyskał zgodę na zwolnienie, odroczenie lub rozłożenie na raty zaległych płatności, lub wstrzymanie w całości wykonania decyzji organu podatkowego;
6. **oświadczenie wykonawcy**, iż nie zalega z opłacaniem składek na ubezpieczenie zdrowotne lub społeczne do Zakładu Ubezpieczeń Społecznych, lub oświadczenie, że

uzyskał zgodę na zwolnienie, odroczenie lub rozłożenie na raty zaległych płatności;

W przypadku składania zaświadczeń z Urzędu Skarbowego, ZUS – zaświadczenia winny być wydane nie wcześniej niż 6 tygodni przed upływem terminu składania ofert.

7. wykaz robót (ilość, wartość robót, czas trwania robót, nazwa zamawiającego) zrealizowanych przez wykonawcę w okresie ostatnich 3 lat (jeżeli okres prowadzenia działalności gospodarczej jest krótszy w tym okresie), odpowiadających przedmiotowi zamówienia, zgodnie z rozdz. V pkt 2a, (załączyć dokument, iż prace te zostały wykonane z należytą starannością);
8. wykaz pracowników przewidzianych do wykonania przedmiotu zamówienia, wraz z poświadczoną za zgodność kserokopią uprawnień niezbędnych do kierowania robotami objętymi zamówieniem, lub wykonywania robót, potwierdzające spełnienie wymagań zamawiającego, zgodnie z rozdz. V pkt 2b;
9. wykaz sprzętu potwierdzający spełnienie wymogów zamawiającego, zgodnie z rozdz. V pkt 2c;
10. podpisany wzór umowy;
11. wykonawca mający siedzibę lub miejsce zamieszkania za granicą jest zobowiązany do przedstawienia, dokumentu, wystawionego w kraju, w którym ma siedzibę lub miejsce zamieszkania potwierdzającego odpowiednio, że:
    - nie otwarto jego likwidacji ani nie ogłoszono upadłości,
    - nie orzeczono wobec niego zakazu ubiegania się o zamówienie,
    - nie zalega z uiszczeniem podatków, opłat lub składek na ubezpieczenie społeczne lub zdrowotne albo, że uzyskał przewidziane prawem zwolnienie, odroczenie lub rozłożenie na raty zaległych płatności lub wstrzymanie w całości wykonania decyzji całego organu,

Dokumenty mogą być przedstawione w formie oryginału lub kserokopii poświadczonej za zgodność z oryginałem przez oferenta, stosownie do obowiązujących przepisów.

Jeżeli w kraju, w którym Wykonawca ma siedzibę lub miejsce zamieszkania nie wydaje się któregoś z dokumentów, o których mowa w punkcie 11 można je zastąpić dokumentem zawierającym oświadczenie Wykonawcy złożone przed notariuszem, właściwym organem sądowym, administracyjnym albo organem samorządu zawodowego lub gospodarczego, odpowiednio kraju, pochodzenia osoby lub kraju, w którym wykonawca ma siedzibę lub miejsce zamieszkania.

W przypadku składania ofert przez wykonawców wspólnie ubiegających sie o udzielenie zamówienia *(jak spółki cywilne tzn. konsorcjum złożone ze wspólników)* ***, w ofercie należy złożyć dokumenty potwierdzające spełnienie warunków udziału w postępowaniu dla każdego ze wspólników oddzielnie w zakresie nie podlegania wykluczeniu z postępowania – na podstawie art. 22, oświadczenie o nie zaleganiu z uiszczeniem podatków, opłat lub składek na ubezpieczenie społeczne lub zdrowotne lub oświadczeń o uzyskaniu przewidzianego prawem zwolnienia, odroczenia rozłożenia na raty zaległych płatności lub wstrzymania w całości wykonania decyzji właściwego organu oraz aktualne zaświadczenie o wpisie do ewidencji działalności gospodarczej, oświadczenie z art. 22.***

W zakresie posiadania niezbędnej wiedzy i doświadczenia oraz potencjału technicznego, a także dysponowania osobami zdolnymi do wykonania zamówienia – należy złożyć dokumenty w sumie potwierdzające spełnienie warunków udziału w postępowaniu przez wspólników wspólnie składających ofertę.

Zgodnie z art. 26 ust. 3 Zamawiający wezwie wykonawców, którzy w określonym terminie nie złożyli oświadczeń i dokumentów potwierdzających spełnianie warunków udziału w postępowaniu

lub którzy złożyli dokumenty zawierające błędy, do ich uzupełnienia w wyznaczonym terminie, chyba że mimo ich uzupełnienia konieczne byłoby unieważnienie postępowania.
Z postępowania o udzielenie zamówienia wyklucza się wykonawców zgodnie z art. 24 ustawy Prawo zamówień publicznych.
O wykluczeniu z postępowania zamawiający zawiadamia niezwłocznie wykluczonego wykonawcę, podając uzasadnienie faktyczne i prawne.
Ofertę wykonawcy, wykluczonego z postępowania uznaje się za odrzuconą.
Wykonawca ma prawo złożyć w ofercie zastrzeżenie w odniesieniu do tych informacji, które nie mogą być udostępnione innym uczestnikom postępowania (dotyczy wyłącznie informacji stanowiących tajemnicę przedsiębiorstwa w rozumieniu przepisów o zwalczaniu nieuczciwej konkurencji art.11 pkt 4 ustawy z dnia 16 kwietnia 1993r.).
Wykonawca nie może zastrzec informacji, o których mowa w art. 86 ust.4 ustawy Prawo zamówień publicznych, tj. informacji które podaje się podczas otwarcia ofert.
Stosowne zastrzeżenie wykonawca winien złożyć na formularzu ofertowym, w przeciwnym razie cała oferta zostanie ujawniona na życzenie każdego uczestnika postępowania.
W toku badania ofert zamawiający może żądać od wykonawców wyjaśnień dotyczących treści złożonych ofert, zgodnie z art. 87 ust. 1 ustawy Pzp.

XV. Zawarcie i ogólne warunki umowy:

1. Po ogłoszeniu wyników przetargu zamawiający wskaże wybranemu wykonawcy miejsce i termin podpisania umowy. Umowa zostanie zawarta w formie pisemnej w terminie nie krótszym niż 7 dni od dnia przekazania zawiadomienia o wyborze oferty, nie później jednak niż przed upływem terminu związania ofertą.
2. Szczegółowe i przyszłe obowiązki i uprawnienia zamawiającego i wykonawcy określa projekt umowy, stanowiący załącznik do niniejszej specyfikacji istotnych warunków zamówienia.
3. Wykonawcy zaakceptują bez uwag postanowienia zawarte w załączonym wzorze umowy lub podadzą propozycję zmian. Zamawiający zastrzega sobie prawo nie uznania zmian zaproponowanych przez wykonawcę we wzorze umowy.
4. Zakres świadczenia wykonawcy wynikający z umowy jest tożsamy z jego zobowiązaniem zawartym w ofercie.
5. Umowa jest nieważna w części wykraczającej poza określenie przedmiotu zamówienia zawarte w specyfikacji istotnych warunków zamówienia.

XVI. Protesty i odwołania:

1. Wobec czynności podjętych przez Zamawiającego w toku postępowania oraz w przypadku zaniechania przez zamawiającego czynności, do której jest obowiązany na podstawie ustawy, można wnieść pisemny protest do zamawiającego.
2. Protest dotyczący treści ogłoszenia, postanowień specyfikacji istotnych warunków zamówienia wnosi się w terminie 7 dni od dnia publikacji ogłoszenia w BZP lub zamieszczenia SIWZ na stronie internetowej, lub na stronach portalu internetowego Urzędu. W przypadku wniesienia protestu dotyczącego treści ogłoszenia lub postanowień SIWZ Zamawiający może przedłużyć termin składania ofert.
3. Protest wnosi się w terminie 7 dni od dnia, w którym wykonawca powziął lub mógł powziąć wiadomość o okolicznościach stanowiących podstawę jego wniesienia. Protest uważa się za wniesiony z chwilą, gdy doszedł on do zamawiającego w taki sposób, że mógł zapoznać się z jego treścią.
4. Wniesienie protestu jest dopuszczalne tylko przed zawarciem umowy.

Zamawiający odrzuca protest wniesiony po terminie lub wniesiony przez podmiot nieuprawniony lub protest niedopuszczalny na podstawie art. 181 ust 6.

5. Protest powinien wskazywać oprotestowaną czynność lub zaniechanie zamawiającego, a także zawierać żądanie, zwięzłe przytoczenie zarzutów oraz okoliczności faktycznych i prawnych uzasadniających wniesienie protestu.
6. W przypadku wniesienia protestu po upływie terminu składania ofert bieg terminu związania ofertą ulega zawieszeniu do czasu ostatecznego rozstrzygnięcia protestu.
7. Kserokopię wniesionego protestu Zamawiający niezwłocznie przekazuje Wykonawcom uczestniczącym w postępowaniu o udzielenie Zamówienia. Zamieszcza ją również na stronie internetowej, na której jest udostępniona specyfikacja, wzywając wykonawców do wzięcia udziału w postępowaniu toczącym się w wyniku wniesienia protestu. Uczestnikami postanowienia toczącego się w wyniku wniesienia protestu stają się wykonawcy, którzy mają interes prawny w tym, aby protest został rozstrzygnięty na korzyść jednej ze stron, i którzy przystąpili do postępowania w terminach określonych ustawą.
8. Wykonawca zgłasza przystąpienie do postępowania toczącego się w wyniku wniesienia protestu, wskazując swój interes prawny w przystąpieniu i określając żądanie w zakresie zarzutów zawartych w proteście. Zgłoszenie przystąpienia wnosi się do Zamawiającego przekazując jednocześnie jego kopię Wykonawcy wnoszącemu protest.
9. Zamawiający rozstrzyga jednocześnie wszystkie protesty dotyczące treści ogłoszenia, postanowień SIWZ, wykluczenia wykonawcy z postępowania, odrzucenia ofert i wyboru najkorzystniejszej oferty w terminie 10 dni od upływu ostatniego z terminów na wniesienie protestu.
   Protest inny niż wymienione powyżej Zamawiający rozstrzyga w terminie 10 dni od dnia jego wniesienia.
10. Zgodnie z art. 4 a ust 1 w postępowaniu o udzielenie zamówienia publicznego, którego wartość nie przekracza wyrażonej w złotych równowartości kwoty 60 000 euro, nie stosuje się przepisów ustawy dotyczących odwołań i skarg.

Burmistrz Miasta i Gminy Błonie

/-/ dr Zbigniew Stępień

Załączniki:

1. druk oferty,
2. specyfikacja techniczna wykonania i odbioru robót,
3. wykaz roślin,
4. oświadczenie z art. 22 ust.1,
5. oświadczenie z art. 44,
4. druk - wykaz robót,
5. druk - wykaz sprzętu,
6. druk - wykaz pracowników,
7. wzór umowy,

Błonie, dnia 11.08.2006 r.

O F E R T A

ZAMAWIAJĄCY
Gmina Błonie, reprezentowana przez
Burmistrza Miasta i Gminy Błonie

.....
pieczęć wykonawcy

REGON.....
NIP .....

WZP-341/44/2006

Odpowiadając na ogłoszenie o przetargu nieograniczonym na:
prace ogrodnicze w "Ogrodzie rynkowym" w Błoniu.

SKŁADAMY OFERTĘ NA WYKONANIE ZAMÓWIENIA
ZA CENĘ OFERTOWĄ

Łączna szacunkowa cena ofertowa

..... + ... PODATEK VAT
cena netto

cena brutto wynosi ..... zł
(na podstawie kalkulacji ceny ofertowej)

słownie: .....
.....

....
miejscowość, data pieczęć i podpis osoby reprezentującej wykonawcę

Termin wykonania

1. Wymagany termin realizacji zamówienia – do 05 października 2006r.

2. Nasadzenia sezonowe bylin i kwiatów odbywać się będą w dwóch etapach:
   etap I – do 05 października 2006r.
   etap II – do 20 maja 2007r.

3. Wszystkie nasadzenia za wyjątkiem kwiatów jednorocznych, powinny być objęte pielęgnacją do 2009 r.

Oświadczenia

1. Oświadczamy, że zapoznaliśmy się z SIWZ, akceptujemy ją w całości i nie wnosimy żadnych uwag.
2. Oświadczamy, że czujemy się związani ofertą przez okres 30 dni, licząc od terminu składania ofert, tj. do dnia .....
3. Oświadczamy, iż w stosunku do naszej firmy nie otwarto likwidacji i nie ogłoszono upadłości firmy.
4. Akceptujemy treść umowy, której podpisany projekt dołączamy do niniejszej oferty i zobowiązujemy się do zawarcia pisemnej umowy w terminie i miejscu wskazanym przez zamawiającego.
5. Oświadczamy, iż zobowiązujemy się do prowadzenia robót w sposób jak najmniej uciążliwy dla mieszkańców.

Warunki płatności

1. Akceptujemy proponowane przez zamawiającego warunki rozliczenia i płatności.
2. Rozliczenie odbywać się będzie fakturą wystawioną na podstawie protokołów odbioru robót podpisanych przez osobę upoważnioną z ZUK, pana Edwarda Ropiaka.
3. Wynagrodzenie za nasadzenia zostanie wypłacone po zakończeniu prac i ich protokolarnym odbiorze, wynagrodzenie za pielęgnację posadzonych drzew będzie wypłacane każdorazowo po wykonaniu prac pielęgnacyjnych po zakończeniu okresu wegetacyjnego w danym roku w okresie trzech lat do 5 października 2009 roku.
4. Wynagrodzenie zostanie przekazane przelewem z konta zamawiającego w terminie 21 dni od daty złożenia faktury u zamawiającego.

Warunki gwarancji

1. Na wykonane roboty udzielimy ..... miesięcznej gwarancji, na zastosowane materiały udzielimy ..... miesięcznej gwarancji, na warunkach przedstawionych w ofercie.

Oferta (wypełniony druk „oferta” wraz z załączonymi dokumentami) została złożona na ..... kolejno ponumerowanych stronach, od strony pierwszej do strony ..... do strony .....

Informacje podane w ofercie od str. ..... do str. ..... lub załączniki nr ..... stanowią tajemnicę przedsiębiorstwa w rozumieniu przepisów o zwalczaniu nieuczciwej konkurencji.

.....	.....
miejscowość, data	pieczęć i podpis osoby reprezentującej wykonawcę

Lista załączników (dokumentów), stanowiących integralną część oferty:

1. .....

2. .....

3. .....

4. .....

5. .....

6. .....

7. .....

8. .....

9. .....

10. .....

....

miejscowość, data pieczęć i podpis osoby reprezentującej wykonawcę

SPECYFIKACJA TECHNICZNA WYKONANIA I ODBIORU ROBÓT

Zakres prac obejmuje nasadzenia 12 szt. drzew z bryłą korzeniową,

w tym: **Świerk serbski** 7 letni wysokość około 5m
Jabłoń purpurowa 8szt. drzewka 4 letnie
Dąb czerwony 3szt. wysokość około 2 - 2,2 m.

Nasadzenie krzewów z bryłą korzeniową, w tym:
2060szt. **Irga damera** Płożąca, **Bluszcz pospolity** 2075szt.,
Hortensja pnąca 10szt., **Barwinek pospolity** 250szt.,
Cis pośredni 170szt. Krzewy o wysokości 1,5m dobrze ukształtowane.

Nasadzenie bylin i kwiatów sezonowych, w I etapie do 5 października 2006r.:
Zawilec japoński 30szt., Biskupie serce 9szt., Funkia siboldiana 590szt.,
wykonanie trawnika w poletkach nasadzeń Begoni o pow.108m2 .
II etap realizacji nasadzeń obejmuje nasadzenia w 12 poletkach 2700szt. Begoni stale kwitnącej, w terminie do 20 maja 2007r.

Sadzenie drzew powinno być wykonane w dołach o średnicy 1m i na głębokość 0,7m z całkowitą zaprawą dołów.
Sadzenie krzewów iglastych powinno być wykonane w całkowicie zaprawionych dołach o średnicy i głębokości 0,7m.
Sadzenie krzewów liściastych powinno być wykonane do dołów o średnicy i głębokości 0,5m całk.zaprawionych.
Nasadzenie pnączy i roślin okrywowych z całkowitą zaprawą dołów powinno być wykonane do dołów o średnicy i głębokości 0,3m.
Pod nasadzenie kwiatowe ziemia powinna być wymieniona na głębokość 10cm.

Wszystkie nasadzenia za wyjątkiem kwiatów jednorocznych powinny być objęte pielęgnacją przez trzy okresy, to jest do 5 października 2009 roku.

Kwoty za pielęgnację za dany sezon powinny być wypłacone po 5 października kończącego się sezonu.
Drzewa i krzewy oraz inne rośliny po posadzeniu powinny być podlane, drzewa odpowiednio zabezpieczone palikami i opaskami, pielęgnowane zgodnie ze sztuką ogrodniczą przez trzy sezony.
Zakres prac pielęgnacyjnych w okresie gwarancji obejmuje w szczególności:
- podlewanie w miare potrzeb
- nawożenie, usuwanie odrostów, poprawianie mis, wymianę zniszczonych palików, wiązadeł, cięcia pielęgnacyjne.

Z odpowiedzialności wykonawcy wyłączone są przypadki aktów wandalizmu.

DYREKTOR
Zakładu
Edwa

)GRÓD RYNKOWY W BŁONIU

1

Jsytuowanie rysunków uzupełniających: kiosk ruchu, kamień pamiątkow
)rzesunięcie choinki, aktualny drzewostan i projektowane drzewa, krzew

Skala 1:500

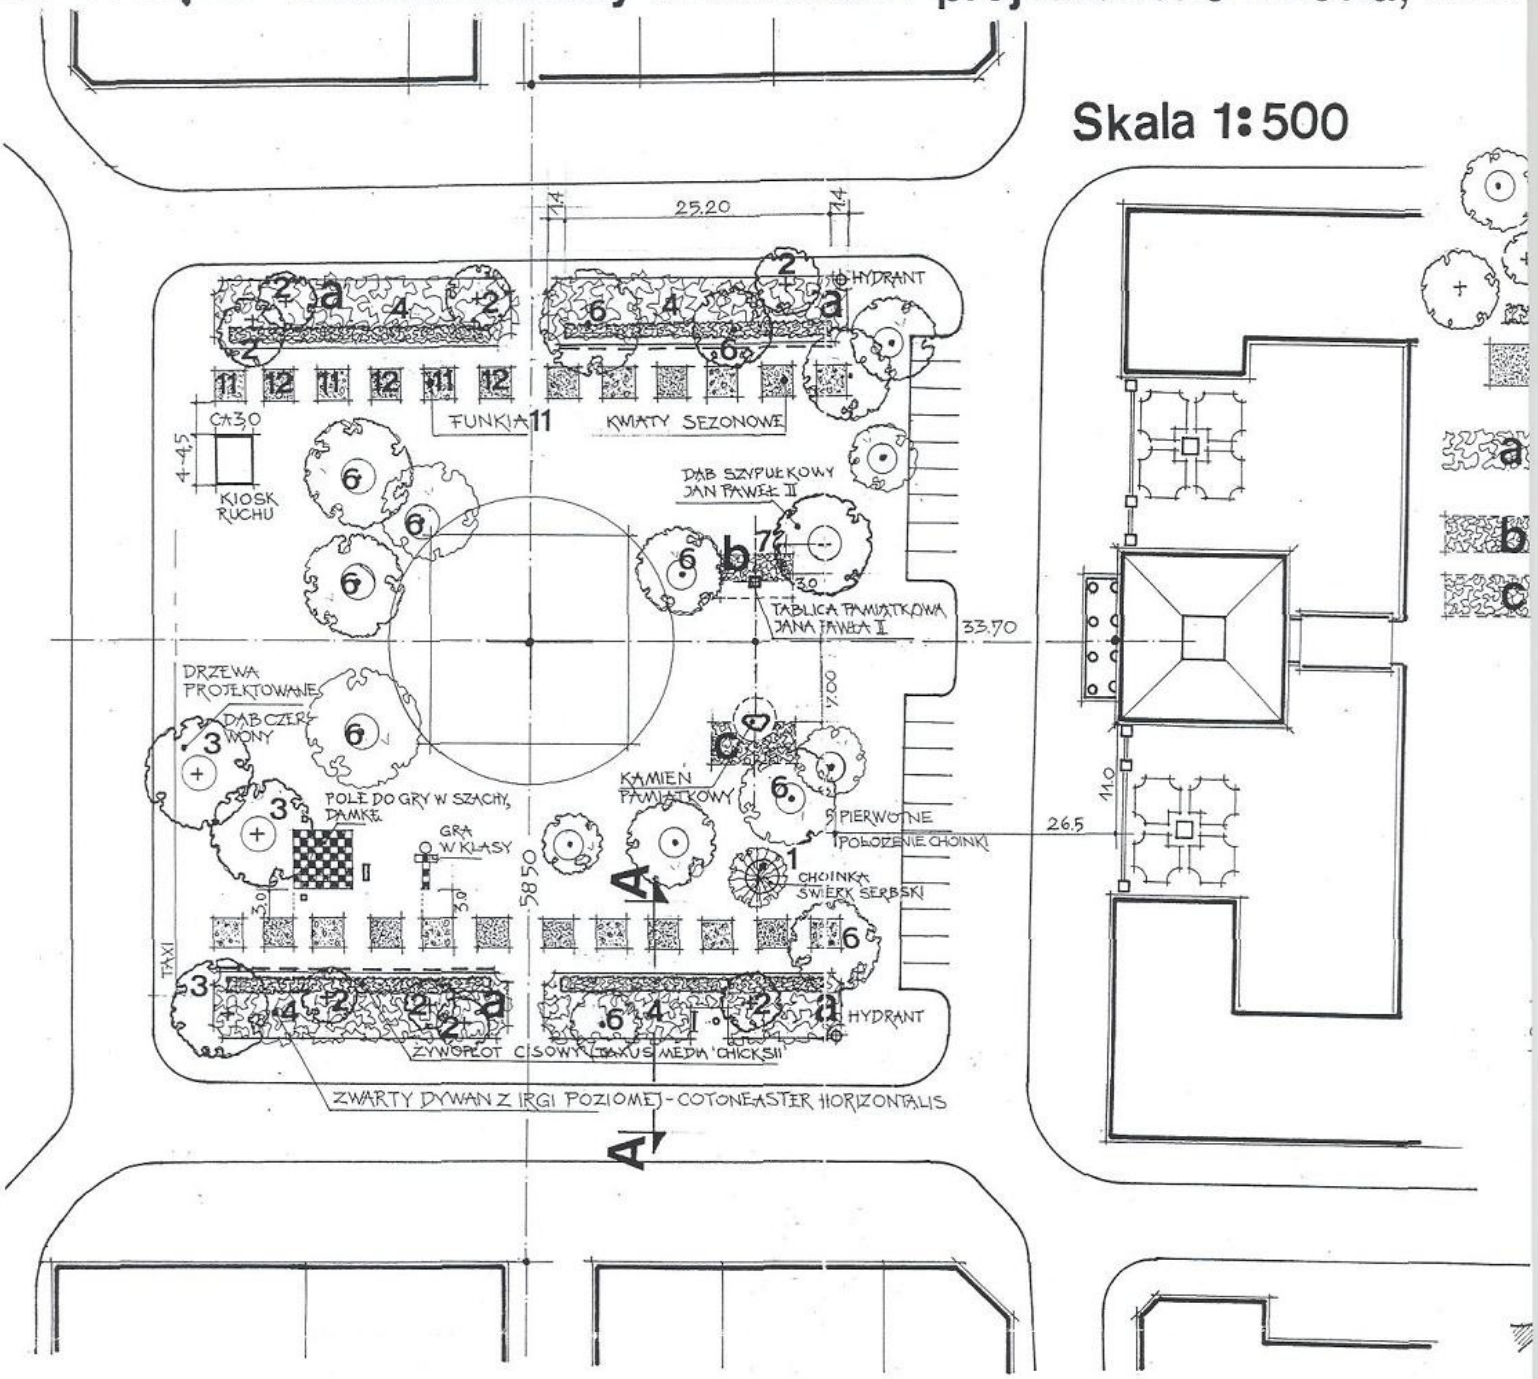

FUNDAMENT Z ODPOWIEJ
OTWOREM DLA UŁOŻENIA
I ZALANIA BETONEM PO UŁ
GŁAZU
EWENTUALNY TRZPIEŃ
Ø 4-5 CM WCIŚNIĘTY NA
DO OTWORU KAMIENIA I
CZONY W FUNDAMENCIE

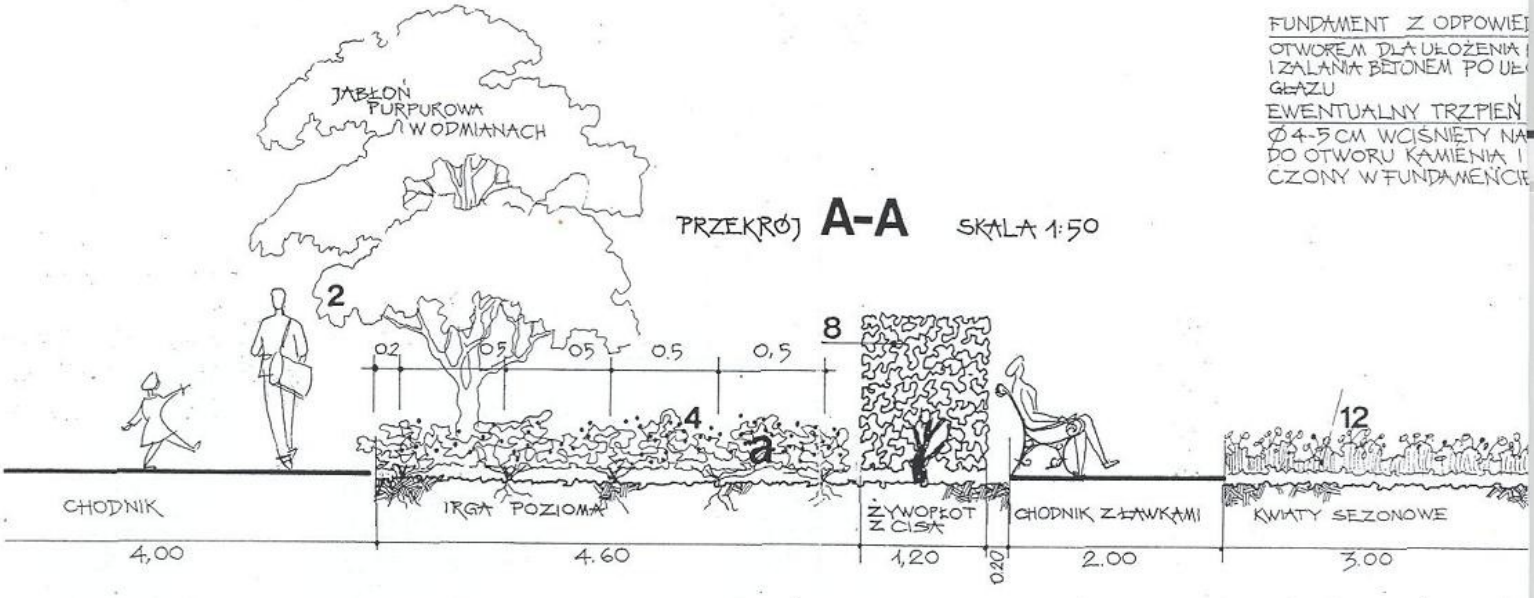

y, szachownica i gra w klasy
ıy, byliny i kwiaty sezonowe – WERSJA Z DNIA 12.06.06

Legenda

- DRZEWA ISTNIEJĄCE Z MISAMI W NAWIERZCHNI I BEZ MIS W POLETKACH
- DRZEWA PROJEKTOWANE SADZONE W MISACH W NAWIERZCHNI I NA POLETKACH
- ŻYWOPŁOT Z CISA OSŁANIAJĄCY ŁAWKI
- KWIETNIKI OBSADZONE KWIATAMI SEZONOWYMI I BYLINAMI - NA PRZEMIAN BEGONIA I FUNKIA
- ZWARTY DYWAN Z IRGI POZIOMEJ CAŁKOWICIE POKRYWAJĄCY GRUNT.
- OTOCZENIE ROŚLINNOŚCIĄ TABLICY PAMIĄTKOWEJ JANA PAWŁA II. - PATRZ DETAL RYS. WYKON. 1:20, MAJ 2005 R.
- OTOCZENIE ROŚLINNOŚCIĄ KAMIENIA PAMIĄTKOWEGO - RYS. UZUPEŁN. 1:50, 12.06.2006 R.

KAMIEŃ PAMIĄTKOWY Z OTOCZENIEM
Skala 1:50

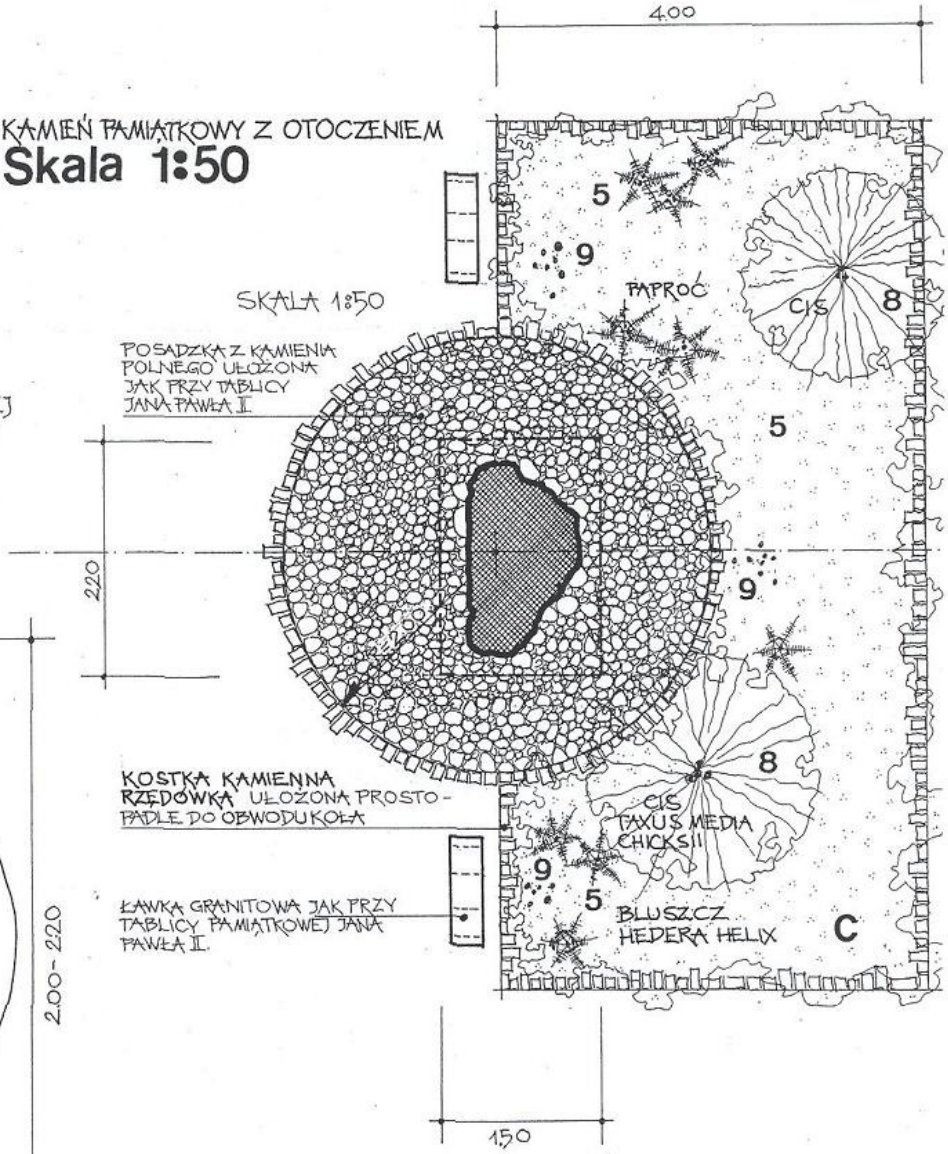

SKALA 1:20

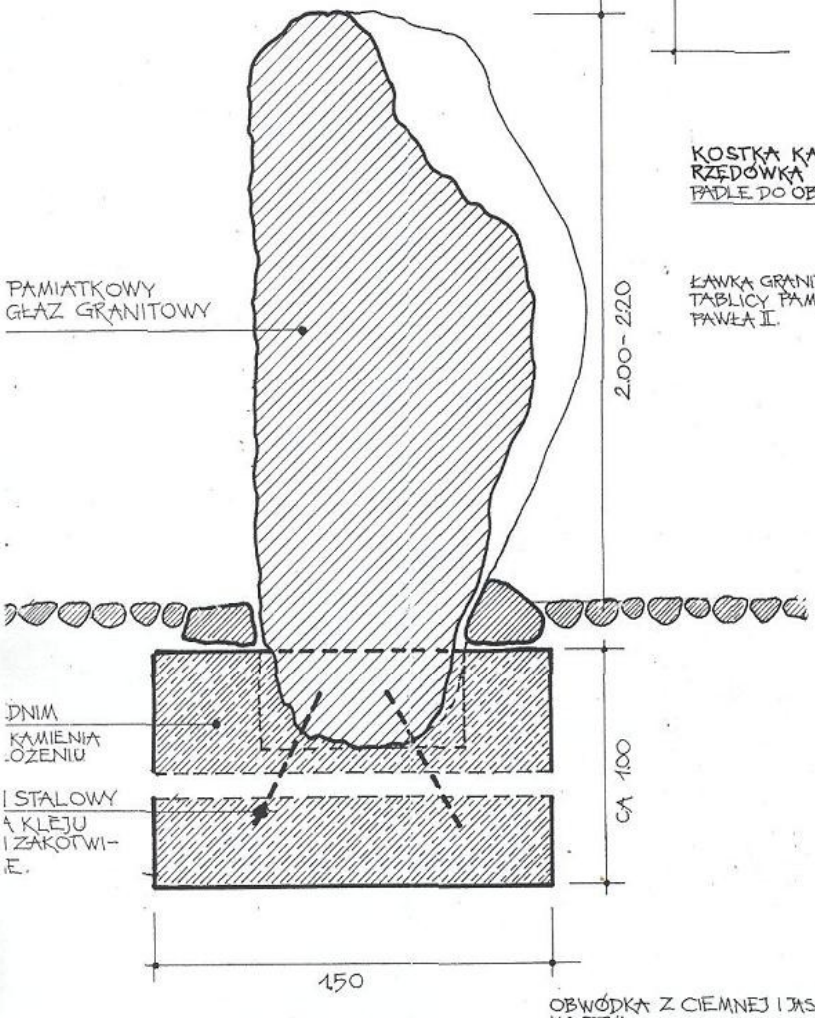

SKALA 1:50 – SZACHOWNICA

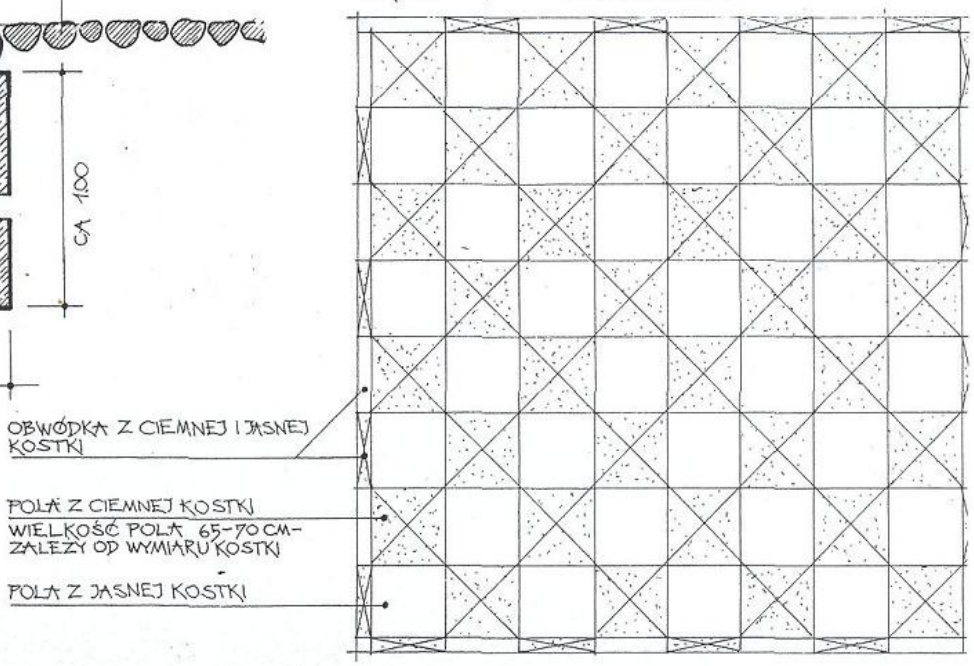

A

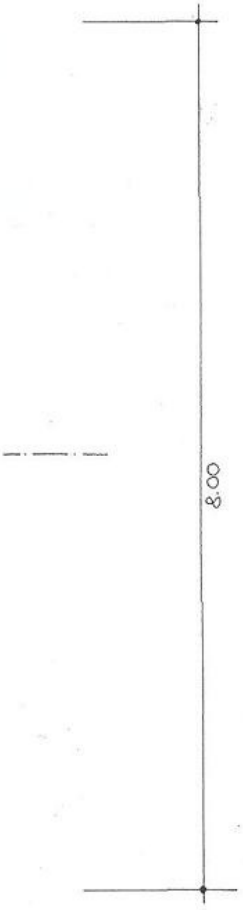

PROJEKTANT: E. BARTMAN
PROF. DR HAB. INŻ., ARCH. KRAJOBRAZU

WARSZAWA 24.05.2006/12.06.2006

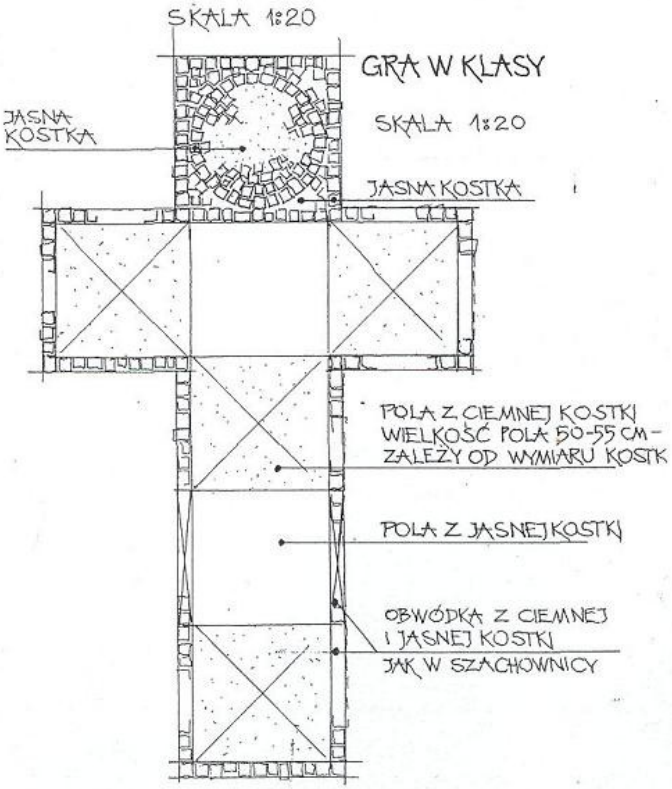

Wykaz roślin

DRZEWA, KRZEWY, PNACZA, KRZEWINKI

1 PICEA OMORIKA "CHOINKA"
ŚWIERK SERBSKI POSADZONY W SPECJALNEJ OPRA
GRANITOWEJ W PÓŁNOCNO-WSCHODNIEJ CZĘŚCI RYNKU.
STARSZY 5-7 LAT, KSZTAŁTNY I ZDROWY. SADZIĆ WE
KOŃCA PAŹDZIERNIKA, SYSTEMATYCZNIE PODLEWAĆ

2 MALUS PURPUREA 'ELEYI', LUB 'KOBENDZII'
JABŁOŃ PURPUROWA ODM. CIEMNO-PURPUROWA, FORMA
DOBRZE UKSZTAŁTOWANA KORONA. JABŁONIE POSADZO
IRGĄ POZIOMA. POSADZIĆ EGZEMPLARZE STARSZE

3 QUERCUS RUBRA
DĄB CZERWONY. FORMA WYSOKOPIENNA 2-2.2 DOBR
WANA KORONA. DWA DRZEWKA POSADZONE W OTWORAC
W NAWIERZCHNI, JEDNO MIĘDZY IRGĄ POZIOMĄ. WSZYST
ODPOWIEDNIMI PALIKAMI. PRZED POSADZENIE PRZYGO

4 COTONEASTER SUECICUS 'CORAL BEAUTY' - SYN.: C. DAM
BEAUTY'
IRGA DAMMERA PŁOŻĄCA, WYS. 30-40 CM, OWOCE SZKARŁ
ZIMOZIELONE. SADZIĆ 4 SZT. NA M². GLEBA W POLETKU D
MINERALNA ALE NIEZBYT ŻYZNA. PRZED SADZENIE KR
ZWILŻYĆ GLEBĘ. OGÓLNA POWIERZCHNIA POLETEK
ZAKUPIĆ KRZEWY ROZROŚNIĘTE OKOŁO 40 CM

5 HEDERA HELIX.
BLUSZCZ POSPOLITY SADZONY W MISACH PRZY STA
OTOCZONYCH NAWIERZCHNIAMI Z KOSTEK BETONOW
I W OTOCZENIU GŁAZU PAMIĄTKOWEGO ORAZ PRZ
RAZEM POWIERZCHNIA POSADZENIA BLUSZCZU = 83
25 SZTUK NA 1 M² - W ODSTĘPACH 20 CM =

6 HYDRANGEA ANOMALA PETIOLARIS SYN. HYDRANGE
PETIOLARIS.
HORTENSJA PNĄCA SADZONA W MISACH PRZY PNIA
DRZEW W ZIEMI OGRODNICZEJ ŻYZNEJ

7 VINCA MINOR
BARWINEK POSPOLITY SADZONY W OTOCZENIU TABL
WEJ JANA PAWŁA II. POWIERZCHNIA SADZENIA WYNOS
25 SZTUK NA 1 M² - W ODSTĘPACH 20 CM. ZIEMIA ŻYZNA

8 TAXUS MEDIA 'HICKSII'
CIS POŚREDNI ODMIANA HICKSA POSADZONY, NA WYI
KACH POŁOŻONYCH W POŁUDNIOWEJ I PÓŁNOCNEJ
ZAŁAWKAMI W FORMIE ŻYWOPŁOTU FORMOWANE
WYROŚNIĘTE O WYSOKOŚCI 1.2-1.5 M. ODLEGŁOŚ
DZIE 60 CM. DŁUGOŚĆ ŻYWOPŁOTU 4 POLETEK WYNOSI

BYLINY I KWIATY SEZONOWE

9 ANEMONE JAPONICA 'KÖNIGIN CHARLOTE'
ZAWILEC JAPOŃSKI ODMIANA 'KONIGIN CHARLOTE
GRUPAMI W OTOCZENIU TABLICY PAMIĄTKOW
JAK RÓWNIEŻ W OTOCZENIU PAMIĄTKOWEGO GŁAZ
RAZEM 6 GRUP PO 5 SZTUK. ZIEMIA ŻYZNA.

10 DICENTRA SPECTABILIS
BISKUPIE SERCE. ROŚLINY POSADZONE GRUPAMI
JANA PAWŁA II. 3 GRUPY PO 3 SZTUKI. ZIEMIA ŻYZ

11 HOSTA SIEBOLDIANA 'ELEGANS'
FUNKIA SIEBOLDIANA POSADZONA W KWIETNIKACH
O WYMIARACH 3x3 M - CO DRUGI KWIETNIK - 12 KWIE
W ODSTĘPACH 42 CM. ZIEMIA ŻYZNA.

12 BEGONIA SEMPERFLORENS
BEGONIA STALE KWITNĄCA ODMIANY JASNO I CIEMNO
CIACH CZERWONBRĄZOWYCH. SADZIĆ W KWIETNIKAC
O WYMIARACH 3x3 M. - CO DRUGI KWIETNIK - 12 KWIE
SADZENIA CO 20 CM. SADZIĆ W ŻYZNEJ ZIEMI
Z DOMIESZKĄ KOMPOSTU LIŚCIOWEGO

Wykaz roślin

DRZEWA, KRZEWY, PNACZA, KRZEWINKI

1 PICEA OMORIKA "CHOINKA"
ŚWIERK SERBSKI POSADZONY W SPECJALNEJ OPRAWIE Z KOSTKI GRANITOWEJ W PÓŁNOCNO-WSCHODNIEJ CZĘŚCI RYNKU. EGZEMPLARZ STARSZY 5-7 LAT, KSZTAŁTNY I ZDROWY. SADZIĆ WE WRZEŚNIU DO KOŃCA PAŹDZIERNIKA, SYSTEMATYCZNIE PODLEWAĆ AŻ DO MROZÓW.___SZT. 1

2 MALUS PURPUREA 'ELEYI', LUB 'KOBENDZII'
JABŁOŃ PURPUROWA ODM. CIEMNO-PURPUROWA, FORMA NISKOPIENNA, DOBRZE UKSZTAŁTOWANA KORONA. JABŁONIE POSADZONE SĄ MIĘDZY IRGĄ POZIOMĄ. POSADZIĆ EGZEMPLARZE STARSZE 3-4 LAT._____SZT. 8

3 QUERCUS RUBRA
DĄB CZERWONY. FORMA WYSOKOPIENNA 2-2.2 DOBRZE UKSZTAŁTOWANA KORONA. DWA DRZEWKA POSADZONE W OTWORACH OKRĄGŁYCH W NAWIERZCHNI, JEDNO MIĘDZY IRGĄ POZIOMĄ. WSZYSTKIE UMOCNIĆ ODPOWIEDNIMI PALIKAMI. PRZED POSADZENIE PRZYGOTOWAĆ GLEBĘ___SZT. 3

4 COTONEASTER SUECICUS 'CORAL BEAUTY' - SYN.: C. DAMMERI 'CORAL BEAUTY'
IRGA DAMMERA PŁOŻĄCA, WYS. 30-40 CM, OWOCE SZKARŁATNE, LIŚCIE ZIMOZIELONE. SADZIĆ 4 SZT. NA M². GLEBA W POLETKU DOBRZE UPRAWIONA MINERALNA ALE NIEZBYT ŻYZNA. PRZED SADZENIE KRZEWÓW DOBRZE ZWILŻYĆ GLEBĘ. OGÓLNA POWIERZCHNIA POLETEK IRGI = 515 M² ZAKUPIĆ KRZEWY ROZROŚNIĘTE OKOŁO 40 CM_____SZT. 2060

5 HEDERA HELIX.
BLUSZCZ POSPOLITY SADZONY W MISACH PRZY STARYCH DRZEWACH OTOCZONYCH NAWIERZCHNIAMI Z KOSTEK BETONOWY I GRANITOWYCH I W OTOCZENIU GŁAZU PAMIĄTKOWEGO ORAZ PRZY CHOINCE. RAZEM POWIERZCHNIA POSADZENIA BLUSZCZU = 83 M², SADZIĆ 25 SZTUK NA 1 M² - W ODSTĘPACH 20 CM = _____SZT. 2075

6 HYDRANGEA ANOMALA PETIOLARIS SYN. HYDRANGEA PETIOLARIS.
HORTENSJA PNĄCA SADZONA W MISACH PRZY PNIACH STARYCH DRZEW W ZIEMI OGRODNICZEJ ŻYZNEJ_____SZT. 10

7 VINCA MINOR
BARWINEK POSPOLITY SADZONY W OTOCZENIU TABLICY PAMIĄTKOWEJ JANA PAWŁA II. POWIERZCHNIA SADZENIA WYNOSI 10 M², SADZIĆ 25 SZTUK NA 1 M² - W ODSTĘPACH 20 CM. ZIEMIA ŻYZNA_____SZT. 250

8 TAXUS MEDIA 'HICKSII'
CIS POŚREDNI ODMIANA HICKSA POSADZONY, NA WYDŁUŻONYCH POLETKACH POŁOŻONYCH W POŁUDNIOWEJ I PÓŁNOCNEJ STRONIE RYNKU, ZAŁAWKAMI W FORMIE ŻYWOPŁOTU FORMOWANEGO. ZAKUPIĆ KRZEWY WYROŚNIĘTE O WYSOKOŚCI 1.2-1.5 M. ODLEGŁOŚĆ SADZENIA W RZĘDZIE 60 CM. DŁUGOŚĆ ŻYWOPŁOTU 4 POLETEK WYNOSI 100.80 M._____SZT. 170

BYLINY I KWIATY SEZONOWE

9 ANEMONE JAPONICA 'KÖNIGIN CHARLOTE'
ZAWILEC JAPOŃSKI ODMIANA 'KONIGIN CHARLOTE' POSADZONY JEST GRUPAMI W OTOCZENIU TABLICY PAMIĄTKOWEJ JANA PAWŁA II JAK RÓWNIEŻ W OTOCZENIU PAMIĄTKOWEGO GŁAZU GRANITOWEGO. RAZEM 6 GRUP PO 5 SZTUK. ZIEMIA ŻYZNA._____SZT. 30

10 DICENTRA SPECTABILIS
BISKUPIE SERCE. ROŚLINY POSADZONE GRUPAMI W KWIETNIKU JANA PAWŁA II. 3 GRUPY PO 3 SZTUKI. ZIEMIA ŻYZNA._____SZT. 9

11 HOSTA SIEBOLDIANA 'ELEGANS'
FUNKIA SIEBOLDIANA POSADZONA W KWIETNIKACH KWADRATOWYCH O WYMIARACH 3×3 M - CO DRUGI KWIETNIK - 12 KWIENIKÓW. SADZIĆ W ODSTĘPACH 42 CM. ZIEMIA ŻYZNA._____SZT. 590

12 BEGONIA SEMPERFLORENS
BEGONIA STALE KWITNĄCA ODMIANY JASNO I CIEMNO KWITNĄCE O LIŚCIACH CZERWONBRĄZOWYCH. SADZIĆ W KWIETNIKACH KWADRATOWYCH O WYMIARACH 3×3 M. - CO DRUGI KWIETNIK - 12 KWIETNIKÓW, ODSTĘPY SADZENIA CO 20 CM. SADZIĆ W ŻYZNEJ ZIEMI OGRODNICZEJ Z DOMIESZKĄ KOMPOSTU LIŚCIOWEGO_____SZT. 2700

ANT: E. BARTMAN
RHAB. INŻ., ARCH. KRAJOBRAZU

WA 24.05.2006/12.06.2006

GRA W KLASY

SKALA 1:20

ysunków
ynkowym

RYSUNKI WYKONAWCZE TABLICY PAMIĄTKOWEJ JANA PAWŁA II I KAMIENIA PAMIĄTKOWEGO W NOWYM MIEJSCU W POWIĄZANIU Z KC

2. projekt otoczenia tablicy pamiątkowej Jana Pawła II

1:20

5

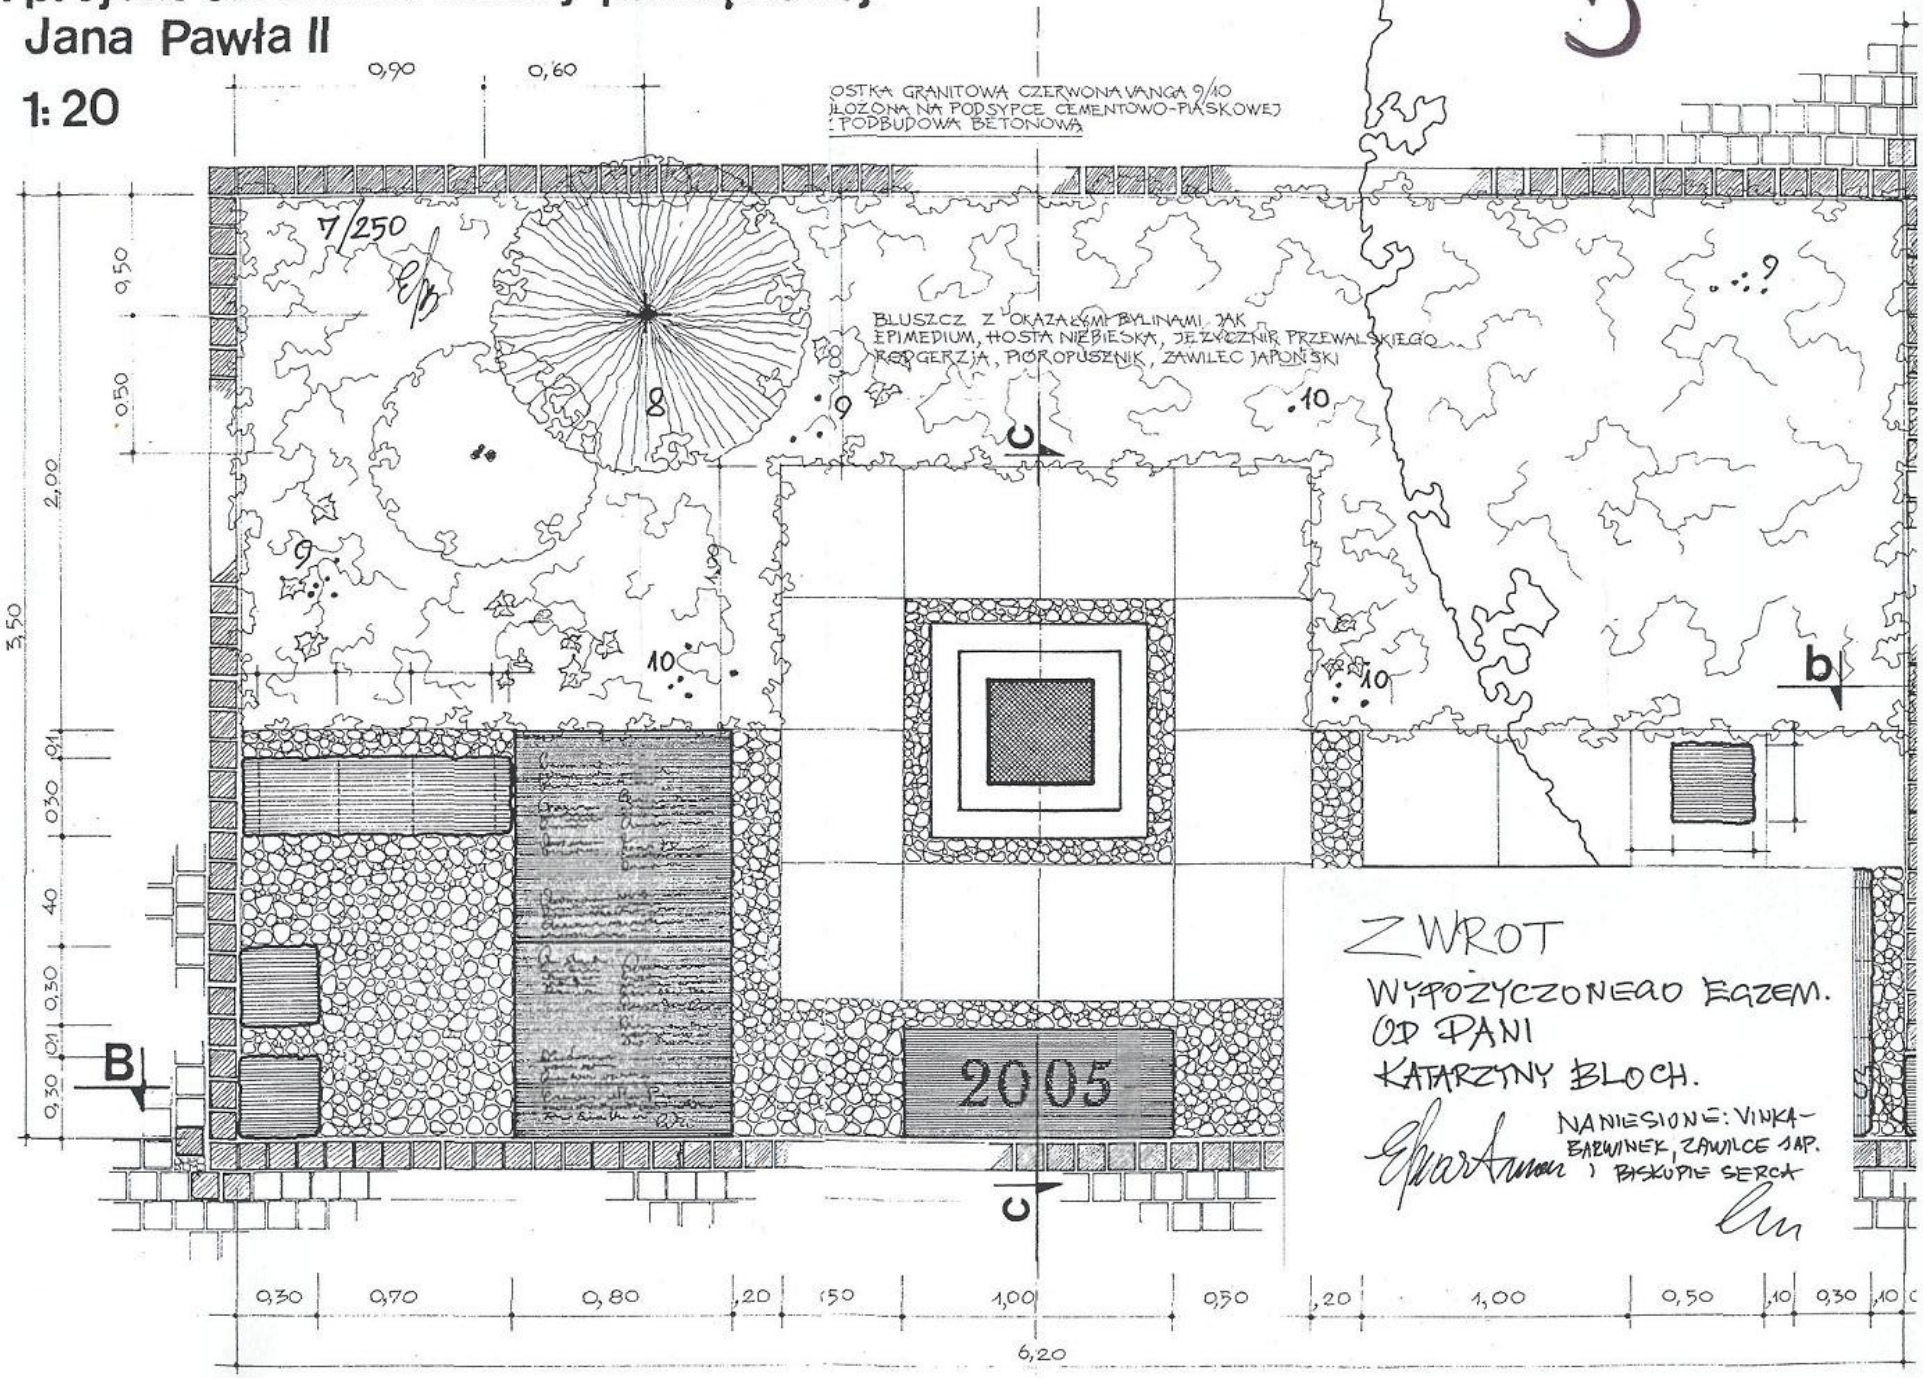

ZWROT
WYPOŻYCZONEGO EGZEM.
OD PANI
KATARZYNY BLOCH.

NANIESIONE: VINKA-
BARWINEK, ZAWILCE JAP.
I BISKUPIE SERCA

ce
ci

Załącznik nr 1 do kosztorysu

WYKAZ ROŚLIN

DRZEWA, KRZEWY, PNĄCZA, KRZEWINKI

1. **PICEA OMORIKA** – Świerk serbski **1 szt.**
2. **MALUS PURPUREA 'ELEYI'** lub **'KOBENDZA'** – Jabłoń purpurowa odm. ciemno purpurowa **8 szt.**
3. **QUERCUS RUBRA** – Dąb czerwony **3 szt.**
4. **COTONEASTER SUECICUS 'CORAL BEAUTY'** – Irga damera Płożąca **2060 szt.**
5. **HEDERA HELIX** – Bluszcz pospolity **2075 szt.**
6. **HYDRANGEA ANOMALA PETIOLARIS** – Hortensja pnąca **10 szt.**
7. **VINCA MINOR** – Barwinek pospolity **250 szt.**
8. **TAXUS MEDIA 'HICKSII'** – Cis pośredni **170 szt.**

BYLINY I KWIATY SEZONOWE

9. **ANEMONE JAPONICA 'KÖNIGIN CHARLOTE'** – Zawilec japoński **30 szt.**
10. **DICENTRA SPECTABILIS** – Biskupie serce **9 szt.**
11. **HOSTA SIEBOLDIANA 'ELEGANS'** – Funkia siboldiana **590 szt.**
12. **BEGONIA SEMPERFLORENS** – Begonia stale kwitnąca **2700 szt.**

nr spr. .....
dot: zamówienia publicznego na: .....

.....

O Ś W I A D C Z E N I E

Zgodnie z art. 22 ust. 1 ustawy Prawo zamówień publicznych z dnia 29 stycznia 2004r. (z póź. zm.), oświadczam, że:

posiadam uprawnienia do wykonywania określonej działalności lub czynności, jeżeli ustawy nakładają obowiązek posiadania takich uprawnień;
posiadam niezbędną wiedzą i doświadczenie oraz dysponuję potencjałem technicznym i osobami zdolnymi do wykonania zamówienia;
znajduję się w sytuacji ekonomicznej i finansowej zapewniającej wykonanie zamówienia;
nie podlegam wykluczeniu z postępowania o udzielenie zamówienia.

Art.24:

1. Z postępowania o udzielenie zamówienia wyklucza się:

1). wykonawców, którzy w ciągu ostatnich 3 lat przed wszczęciem postępowania wyrządzili szkodę nie wykonując zamówienia lub wykonując je nienależycie, a szkoda ta nie została dobrowolnie naprawiona do dnia wszczęcia postępowania, chyba że niewykonanie lub nienależyte wykonanie jest następstwem okoliczności, za które wykonawca nie ponosi odpowiedzialności;

2). wykonawców, w stosunku do których otwarto likwidację lub których upadłość ogłoszono, z wyjątkiem wykonawców, którzy po ogłoszeniu upadłości zawarli układ zatwierdzony prawomocnym postanowieniem sądu, jeżeli układ nie przewiduje zaspokojenia wierzycieli poprzez likwidację majątku upadłego;

3). wykonawców, którzy zalegają z uiszczeniem podatków, opłat lub składek na ubezpieczenie społeczne lub zdrowotne, z wyjątkiem przypadków gdy uzyskali oni przewidziane prawem zwolnienie, odroczenie, rozłożenie na raty zaległych płatności lub wstrzymanie w całości wykonania decyzji właściwego organu;

4). osoby fizyczne, które prawomocnie skazano za przestępstwo popełnione w związku z postępowaniem o udzielenie zamówienia, przestępstwo przeciwko prawom osób wykonujących pracę zarobkową, przestępstwo przekupstwa, przestępstwo przeciwko obrotowi gospodarczemu lub inne przestępstwo popełnione w celu osiągnięcia korzyści majątkowych, a także za przestępstwo skarbowe lub przestępstwo udziału w zorganizowanej grupie albo związku mających na celu popełnienie przestępstwa lub przestępstwa skarbowego;

5). spółki jawne, których wspólnika prawomocnie skazano za przestępstwo popełnione w związku z postępowaniem o udzielenie zamówienia, przestępstwo przeciwko prawom osób wykonujących pracę zarobkową, przestępstwo przekupstwa, przestępstwo przeciwko obrotowi gospodarczemu lub inne przestępstwo popełnione w celu osiągnięcia korzyści majątkowych, a także za przestępstwo skarbowe lub przestępstwo udziału w zorganizowanej grupie albo związku mających na celu popełnienie przestępstwa lub przestępstwa skarbowego;

6). spółki partnerskie, których partnera lub członka zarządu prawomocnie skazano za przestępstwo popełnione w związku z postępowaniem o udzielenie zamówienia, przestępstwo przeciwko prawom osób wykonujących pracę zarobkową, przestępstwo przekupstwa , przestępstwo przeciwko obrotowi gospodarczemu lub inne przestępstwo popełnione w celu osiągnięcia korzyści majątkowych, a także za przestępstwo skarbowe lub przestępstwo udziału w zorganizowanej grupie albo związku mających na celu popełnienie przestępstwa lub przestępstwa skarbowego;

7). spółki komandytowe oraz spółki komandytowo-akcyjne, których komplementariusza prawomocnie skazano za przestępstwo popełnione w związku z postępowaniem o udzielenie zamówienia, przestępstwo przeciwko prawom osób wykonujących pracę zarobkową, przestępstwo przekupstwa, przestępstwo przeciwko obrotowi gospodarczemu lub inne przestępstwo popełnione w celu osiągnięcia korzyści majątkowych, a także za przestępstwo skarbowe lub przestępstwo udziału w zorganizowanej grupie albo związku mających na celu popełnienie przestępstwa lub przestępstwa skarbowego;

8). osoby prawne, których urzędującego członka organu zarządzającego prawomocnie skazano za przestępstwo popełnione w związku z postępowaniem o udzielenie zamówienia, przestępstwo przeciwko prawom osób wykonujących pracę zarobkową, przestępstwo przekupstwa, przestępstwo przeciwko obrotowi gospodarczemu lub inne przestępstwo popełnione w celu osiągnięcia korzyści majątkowych, a także za przestępstwo skarbowe lub przestępstwo udziału w zorganizowanej grupie albo związku mających na celu popełnienie przestępstwa lub przestępstwa skarbowego;

9). podmioty zbiorowe, wobec których sąd orzekł zakaz ubiegania się o zamówienia, na podstawie przepisów o odpowiedzialności podmiotów zbiorowych za czyny zabronione pod groźbą kary;

10). wykonawców, którzy nie spełniają warunków udziału w postępowaniu, o których mowa w art. 22 ust. 1 pkt 1-3.

2. Z postępowania o udzielenie zamówienia wyklucza się również wykonawców którzy:

1). wykonywali bezpośrednio czynności związane z przygotowaniem prowadzonego postępowania lub posługiwali się w celu sporządzenia oferty osobami uczestniczącymi w dokonywaniu tych czynności, chyba że udział tych wykonawców w postępowaniu nie utrudni uczciwej konkurencji; przepisu nie stosuje się do wykonawców, którym udziela się zamówienia na podstawie art. 62 ust.1 pkt 2 art. 67 ust. 1 pkt 1 i 2;

2). złożyli nieprawdziwe informacje mające wpływ na wynik prowadzonego postępowania;

3). nie złożyli oświadczenia o spełnieniu warunków udziału w postępowaniu lub dokumentów potwierdzających spełnienie tych warunków lub złożone dokumenty zawierają błędy, z zastrzeżeniem art. 26 ust. 3;

4). nie wnieśli wadium, w tym również na przedłużony okres związania ofertą, lub nie zgodzili się na przedłużenie okresu związania ofertą.

Ofertę Wykonawcy wykluczonego uznaje się za odrzuconą.

....

miejscowość i data pieczęć i podpis Wykonawcy

Nr spr. WZP – 341/...../2006 Załącznik nr .....

Zamawiający
Gmina Błonie, reprezentowana przez
Burmistrza Miasta i Gminy Błonie

Wykonawca
.....
.....
.....
nazwa i adres wykonawcy

O Ś W I A D C Z E N I E

Oświadczamy, że stosownie do treści art. 44 ustawy z dnia 29 stycznia 2004 r. "Prawo zamówień publicznych" (Dz. U. Nr 19, poz. 177) spełniamy warunki udziału w postępowaniu.

....
miejscowość i data pieczęć i podpis Wykonawcy

Nr spr. .....

Nazwa i adres Wykonawcy: .....
.....

WYKAZ WYKONANYCH ROBÓT ZGODNIE Z SIWZ W OKRESIE OSTATNICH 3 LAT ODPOWIADAJĄCYCH CHARAKTEROWI ZAMÓWIENIA

zadanie: .....
.....

L.p.	Rodzaj i zakres zamówienia (opis wykonanych robót odpowiadających swoim rodzajem i zakresem przedmiotowi zamówienia)	Całkowita wartość	Data wykonania prac	Miejsce wykonania i nazwa Zamawiającego

* przedstawić opis ww robót oraz przedstawić na nie referencje, iż zostały wykonane z należytą starannością i w terminie

....

miejscowość i data pieczątka i podpis Wykonawcy

Załącznik nr .....

nr spr. .....

Nazwa i adres Wykonawcy .....
.....

WYKAZ SPRZĘTU

Składając ofertę w przetargu .....
oświadczam, że moja firma posiada w pełni sprawny sprzęt niezbędny do wykonania zamówienia.

Przedstawiony poniżej sprzęt co do jakości i ilości jest zgodny z wymaganym i niezbędnym do wykonania zamówienia.

L.p.	Wyszczególnienie	Ilość sztuk	Forma władania (właściciel)	Wydajność wielkość	Uwagi
	A. Sprzęt				
1					
2					
3.					
4.					
5.					
6.					
7.					
8.					
9.					
10.					
11.					
12.					
13.					
14.					
	B. Środki transportu				
1.					
2.					
3.					
4.					
5.					
6.					
7.					

.....
miejscowość, data

.....
podpis i pieczęć Wykonawcy

Nr spr. .....

Nazwa i adres Wykonawcy: .....
.....

Ilość pracowników zatrudnionych w firmie (ogółem) ..... osób, w tym:
a). ilość pracowników zatrudnionych w firmie na stałe, za których opłacane jest ubezpieczenie ..... osób,
b). ilość pracowników zatrudnionych w firmie okresowo ..... osób.
Oświadczamy, iż do wykonania całego zadania przeznaczamy niżej wymienionych pracowników posiadających niezbędne uprawnienia do wykonania zadania.

WYKAZ OSÓB PRZEWIDZIANYCH DO REALIZACJI ZAMÓWIENIA

Kierownictwo firmy

L.p.	Nazwisko i imię	Aktualne stanowisko	Lata doświadczeń
1			
2			
3			
4			

Pracownicy odpowiedzialni za realizację zamówienia

L.p.	Stanowisko	Nazwisko i imię	Nr uprawnień zawodowych i zakres	Staż pracy ogółem	Rodzaj zatrudnienia stałe/czasowe
1	Kierownik robót				

....
miejscowość, data podpis Wykonawcy

L.p.	Pracownicy zatrudnieni przy realizacji zadania nazwisko i imię	Rodzaj kwalifikacji /uprawnienia/	Staż pracy ogółem	Rodzaj zatrudnienia stałe/czasowe

.....
miejscowość, data

.....
pieczęć i podpis Wykonawcy

U M O W A N r .....

zawarta w dniu ..... w Błoniu

pomiędzy:

Zakładem Usług Komunalnych z siedzibą w Błoniu przy ul. Poniatowskiego 12B, w osobach:

1. Edwarda Ropiaka - Dyrektora
2. Andrzeja Kierzkowskiego - Zastępcy Dyrektora,

przy kontrasygnacie Głównej Księgowej mgr inż. Ewy Cholewy

zwanym dalej Zamawiającym,

a firmą:

.....

.....

z siedzibą w: .....

reprezentowaną przez:

.....

zwaną dalej „Wykonawcą", wyłonionym w trybie przetargu nieograniczonego do 60 tys. euro, który odbył się dnia ..... r., zgodnie z ustawą z dnia 29 stycznia 2004 r. Prawo zamówień publicznych.

Nr spr. WZP-341/44/2006

§ 1

1. Zamawiający powierza, a Wykonawca w ramach niniejszej umowy zobowiązuje się do wykonania prac ogrodniczych w **"Ogrodzie rynkowym"** w Błoniu polegających na:

1.1. nasadzeniu 12 szt. drzew z bryłą korzeniową,
1.2. nasadzeniu krzewów, pnączy i krzewinek w ilości ok. 4500 szt.,
1.3. nasadzeniu bylin w ilości ok. 600 szt. i kwiatów sezonowych w ilości ok. 2700 szt.,
1.4. pielęgnacja posadzonych drzew, krzewów i bylin w okresie 3 sezonów wegetacyjnych tj. do 05 października 2009 r.

Nasadzenia zgodnie ze specyfikacją techniczną i załączonym wykazem roślin.

Wykonawca nie odpowiada za przypadki aktów wandalizmu – celowego niszczenia drzew.

2. **Zakres robót**

2.1. sadzenie drzew powinno być wykonane w dołach o średnicy 1 m i na głębokość 0,7 m z całkowitą zaprawą dołów,
2.2. sadzenie krzewów iglastych powinno być wykonane w całkowicie zaprawionych dołach o średnicy i wysokości 0,7 m,
2.3. sadzenie krzewów liściastych powinno być wykonane do dołów o średnicy i głębokości 0,5 m całkowicie zaprawionych,
2.4. nasadzenie pnączy i roślin okrywowych z całkowitą zaprawą dołów powinno być wykonane do dołów o średnicy i głębokości 0,3 m,
2.5. pod nasadzenia kwiatowe ziemia powinna być wymieniona na głębokość 10 cm,
2.6. wokół drzew należy utworzyć misy o średnicy min. 50 cm i powierzchnię pod drzewami wysypać korą,
2.7. wszystkie nasadzenia za wyjątkiem kwiatów jednorocznych powinny być objęte pielęgnacją przez trzy okresy, to jest do **5 października 2009 r.**

W okresie objętym pielęgnacją drzewa i krzewy oraz inne rośliny po posadzeniu powinny być podlane, drzewa odpowiednio zabezpieczone palikami i opaskami, pielęgnowane zgodnie ze sztuką ogrodniczą przez trzy sezony tj. do 5 października 2009 r.

3. **Zakres prac pielęgnacyjnych w okresie gwarancji obejmuje w szczególności:**
3.1. podlewanie w miarę potrzeb,
3.2.nawożenie usuwanie odrostów, poprawianie mis, wymianę zniszczonych palików, wiązadeł, cięcia pielęgnacyjne.

4. Integralną część umowy stanowią:
   4.1.wybrane strony oferty,
   4.2.kalkulacja ceny ofertowej,
   4.3.warunki gwarancji,
   4.4.uprawnienia do wykonywania zawodu,
3. Zamawiający zastrzega sobie prawo ograniczenia, (zmiany) zakresu robót, bez zmiany cen jednostkowych.

§ 2

1. Termin wykonania przedmiotu umowy : **do 05 października 2006 r.**
2. Nasadzenia sezonowe bylin i kwiatów odbywać się będą w dwóch etapach:
   - etap I - do 05 października 2006 r.
   - etap II- do 20 maja 2007r.
3. Wszystkie nasadzenia za wyjątkiem kwiatów jednorocznych objęte będą pielęgnacją przez pełne trzy sezony wegetacyjne to jest do **05 października 2009** r.
   W tym okresie wykonawca odpowiada za stan techniczny i zdrowotny drzew. Zakres robót zgodnie z § 1 pkt 2.

§ 3

1. Wykonawca ma obowiązek prowadzić roboty i wykonać przedmiot umowy zgodnie z zasadami wiedzy technicznej (ogrodniczej) i obowiązującymi przepisami i normami oraz zgodnie z przekazanym zakresem i zaleceniami Zamawiającego.
2. Wykonawca jest zobowiązany :

a). wykonywać roboty zgodnie z umową i zaleceniami Zamawiającego, obowiązującymi przepisami i normami oraz specyfikacją techniczną wykonania i odbioru robót,
b). zapewnić bezpieczeństwo i starannie zabezpieczyć teren wykonywania robót,
c). zgłosić do Zamawiającego gotowość przystąpienia do robót w celu sporządzenia protokołu wprowadzenia,
d). zapoznać się przed przystąpieniem do robót z projektem i z przebiegiem uzbrojenia technicznego występującego w terenie,
h).Wykonawca ponosi odpowiedzialność materialną za wszelkie uszkodzenia powstałe wskutek prowadzenia prac objętych umową, oraz koszty wszelkich roszczeń (odszkodowań) osób trzecich, spowodowanych nieprawidłowym wykonaniem robót.
i).usunąć usterki powstałe w wyniku prowadzonych prac w terminie wskazanym przez zamawiającego.
j). Wykonawca ponosi odpowiedzialność materialną za uszkodzenia urządzeń uzbrojenia wrysowanych na podkładzie geodezyjnym.

3. Po zakończeniu robót Wykonawca ma obowiązek uporządkować tereny nasadzeń i przekazać go Zamawiającemu w terminie odbioru robót.
4. Wykonawca ma obowiązek terminowo wykonać roboty.
5. Wykonawca ma obowiązek na bieżąco informować Zamawiającego o problemach i okolicznościach, które mogą wpłynąć na jakość robót, wzrost ceny umownej lub opóźnienie terminu wykonania robót.
6. Wykonawca ma obowiązek zapewnić i zabezpieczyć odpowiedni przewóz drzew i krzewów. Wykonawca ponosi odpowiedzialność materialną za wszelkie szkody

spowodowane w czasie transportu lub składowania i ma obowiązek wymiany uszkodzonych drzew na własny koszt.

7. Jeżeli w toku czynności zostaną stwierdzone wady to Zamawiającemu przysługują następujące uprawnienia:

a) jeżeli wady nadają się do usunięcia, Zamawiający może odmówić odbioru do czasu usunięcia wad,

b) jeżeli wady nie nadają się do usunięcia to:

- jeżeli nie uniemożliwiają one użytkowania przedmiotu odbioru zgodnie z przeznaczeniem Zamawiający może obniżyć wynagrodzenie,
- jeżeli wady uniemożliwiają użytkowanie zgodnie z przeznaczeniem, Zamawiający może odstąpić od umowy.

8. Wykonawca ma obowiązek zawiadomienia Zamawiającego (inspektora nadzoru) o usunięciu wad, a Zamawiający do wyznaczenia terminu ich odbioru.
9. Wykonawca nie może odmówić usunięcia wad bez względu na wysokość związanych z tym kosztów.
10. Zamawiający może usuwać wady w zastępstwie Wykonawcy, na jego koszt, jeżeli Wykonawca nie usunie wad w ustalonym terminie.
11. Wykonawca wykona bezpłatnie wszelkie prace dodatkowe wynikające z zagrożenia (spowodowanego budową) bezpieczeństwa ludzi, obiektów itp., powstałe w trakcie wykonywania robót (z wyjątkiem działania sił wyższych).
12. Wykonawca w trakcie wykonywania zadania ponosi wszelką odpowiedzialność za wyrządzone szkody.
13. Wykonawca udzieli gwarancji na wykonane roboty i posadzone drzewa na okres pielęgnacji tj. na okres 36 - miesięcy.

§ 4

1. Strony postanawiają, że przedmiotem odbiorów będzie przedmiot umowy tj.
   a) nasadzenie drzew,
   b) prace pielęgnacyjne.
2. Zamawiający zobowiązuje się dokonać odbioru robót, zgodnie z zawartymi postanowieniami niniejszej umowy, i obowiązującymi przepisami, i normami.
3. Wykonawca ma obowiązek zgłoszenia zadania do odbioru końcowego oraz do uczestniczenia w czynnościach odbioru i usunięcia stwierdzonych wad.
4. Z czynności odbioru zostanie sporządzony protokół odbioru.

§ 5

1. Zamawiający ustanawia inspektora nadzoru w osobach:
   Pan Edward Ropiak – dyrektor Zakładu Usług Komunalnych,
   Pan Andrzej Kierzkowski - zastępca dyrektora Zakładu Usług Komunalnych.
   Inspektor nadzoru działa w granicach umocowania określonego przepisami ustawy z dnia 7 lipca 1994 r. Prawo budowlane (Dz. U. Nr 89, poz. 414 z późn. zm.).
2. Do odbioru i rozliczenia robót objętych przedmiotem zamówienia upoważnione są osoby wskazane przez Zamawiającego: Pan Edward Ropiak.
3. Wykonawca ustanawia kierownika budowy w osobie pana ..... posiadającego uprawnienia ..... z dnia ..... r.,wydane przez ....

§ 6

1. Zgodnie z wynikiem przetargu ustala się wynagrodzenie Wykonawcy w kwocie ..... zł brutto (słownie: .....) w tym kwota ..... zł stanowi ..... podatku VAT – zgodnie ze złożoną ofertą.

2. Zamawiający przyjmuje, iż wynagrodzenie obejmuje pełny zakres robót objętych zamówieniem zgodnie z opisem przedmiotu zamówienia, mapami i kosztorysem ofertowym.
   Roboty te nie mogą być zlecone jako zamówienie dodatkowe.
3. Rozliczenie umowy nastąpi na podstawie podpisanych przez osoby upoważnione przez Zamawiającego protokołów odbioru.
4. Rozliczenie będzie odbywało się etapowo:
   a) nasadzenie drzew - po zakończeniu robót do 5 października 2006r.,
   b) nasadzenia sezonowe bylin i kwiatów
      - etap I - do 05 października 2006 r.,
      - etap II - do 20 maja 2007 r.,
   c) prace pielęgnacyjne (pod koniec każdego okresu pielęgnacyjnego w okresie trzech lat).
5. Podpisane przez osobę upoważnioną przez Zamawiającego protokoły odbioru będą podstawą do wystawiania faktur.
6. Wynagrodzenie Wykonawcy będzie przekazane przelewem z konta Zamawiającego w terminie nie dłuższym niż 21 dni od daty złożenia faktury u Zamawiającego.
7. Zamawiający zastrzega sobie możliwość zmniejszenia zakresu robót bez zmiany oferowanych cen jednostkowych. W tym przypadku rozliczenie nastąpi na podstawie obmiaru robót rzeczywiście wykonanych i protokołu odbioru.

§ 7

1. Strony ustalają, że obowiązującą je formą odszkodowania za nie wykonanie lub nienależyte wykonanie umowy będzie odszkodowanie na ogólnych zasadach art. 471 Kodeksu cywilnego.

§ 8

1. Wykonawca zapłaci Zamawiającemu karę umowną:
   a) za zwłokę w wykonaniu przedmiotu umowy w wysokości 0,1 % wynagrodzenia umownego za każdy dzień zwłoki, licząc od ostatecznego terminu wykonania umowy,
   b) za zwłokę w usunięciu wad stwierdzonych przy odbiorze lub w okresie gwarancji, lub rękojmi za wady w wysokości 0,3 % wynagrodzenia umownego za każdy dzień zwłoki liczonej od dnia wyznaczonego na usunięcie wad,
   c) za odstąpienie od umowy przez Zamawiającego wskutek okoliczności, za które odpowiada Wykonawca w wysokości 10 % wynagrodzenia umownego.

§ 9

1. Zamawiający zapłaci Wykonawcy karę umowną za odstąpienie od umowy z winy Zamawiającego z przyczyn leżących po jego stronie, jednak innych niż przewidziane w art. 145 ustawy Prawo zamówień publicznych z dnia 29 stycznia 2004 r., w wysokości 10 % wynagrodzenia umownego.
2. Zamawiający zapłaci Wykonawcy ustawowe odsetki za zwłokę w uregulowaniu należności.

§ 10

1. Zamawiający może odstąpić od umowy, jeśli:
   1.1 Wykonawca stanie się niewypłacalny, zbankrutuje, ulegnie likwidacji, ogłosi upadłość dowolnie lub pod przymusem.
   1.2 Wystąpią inne okoliczności powodujące, iż wykonanie przedmiotu umowy nie leży w interesie publicznym.
   1.3 Stwierdzi, że Wykonawca, pomimo dwukrotnych, pisemnych interwencji Zamawiającego nie wywiązuje się ze swoich zobowiązań określonych w niniejszej umowie.
2. W przypadku odstąpienia przez Zamawiającego od umowy z powodów podanych w pkt 1.1 i 1.3 Zamawiający obciąży Wykonawcę karą jak w § 9 pkt 1c.

§ 11

1. W sprawach nie uregulowanych niniejszą umową mają zastosowanie przepisy Kodeksu cywilnego i Kodeksu postępowania cywilnego.

§ 12

1. Wszelkie spory powstałe w trakcie wykonywania umowy Strony będą próbowały rozstrzygać w drodze reklamacyjnej i polubownej, a w przypadku jej nieskuteczności – przed właściwym Sądem Powszechnym.

§ 13

1. Zmiana treści umowy może nastąpić jedynie w przypadku, określonym w art. 144 ust 1 ustawy Prawo zamówień publicznych z dnia 29 stycznia 2004 r. i wymaga formy pisemnej w postaci porozumienia dodatkowego (aneksu) do umowy.

§ 14

1. Umowę sporządzono w dwóch jednobrzmiących egzemplarzach, po jednym egzemplarzu dla każdej ze stron.

ZAMAWIAJĄCY **WYKONAWCA**