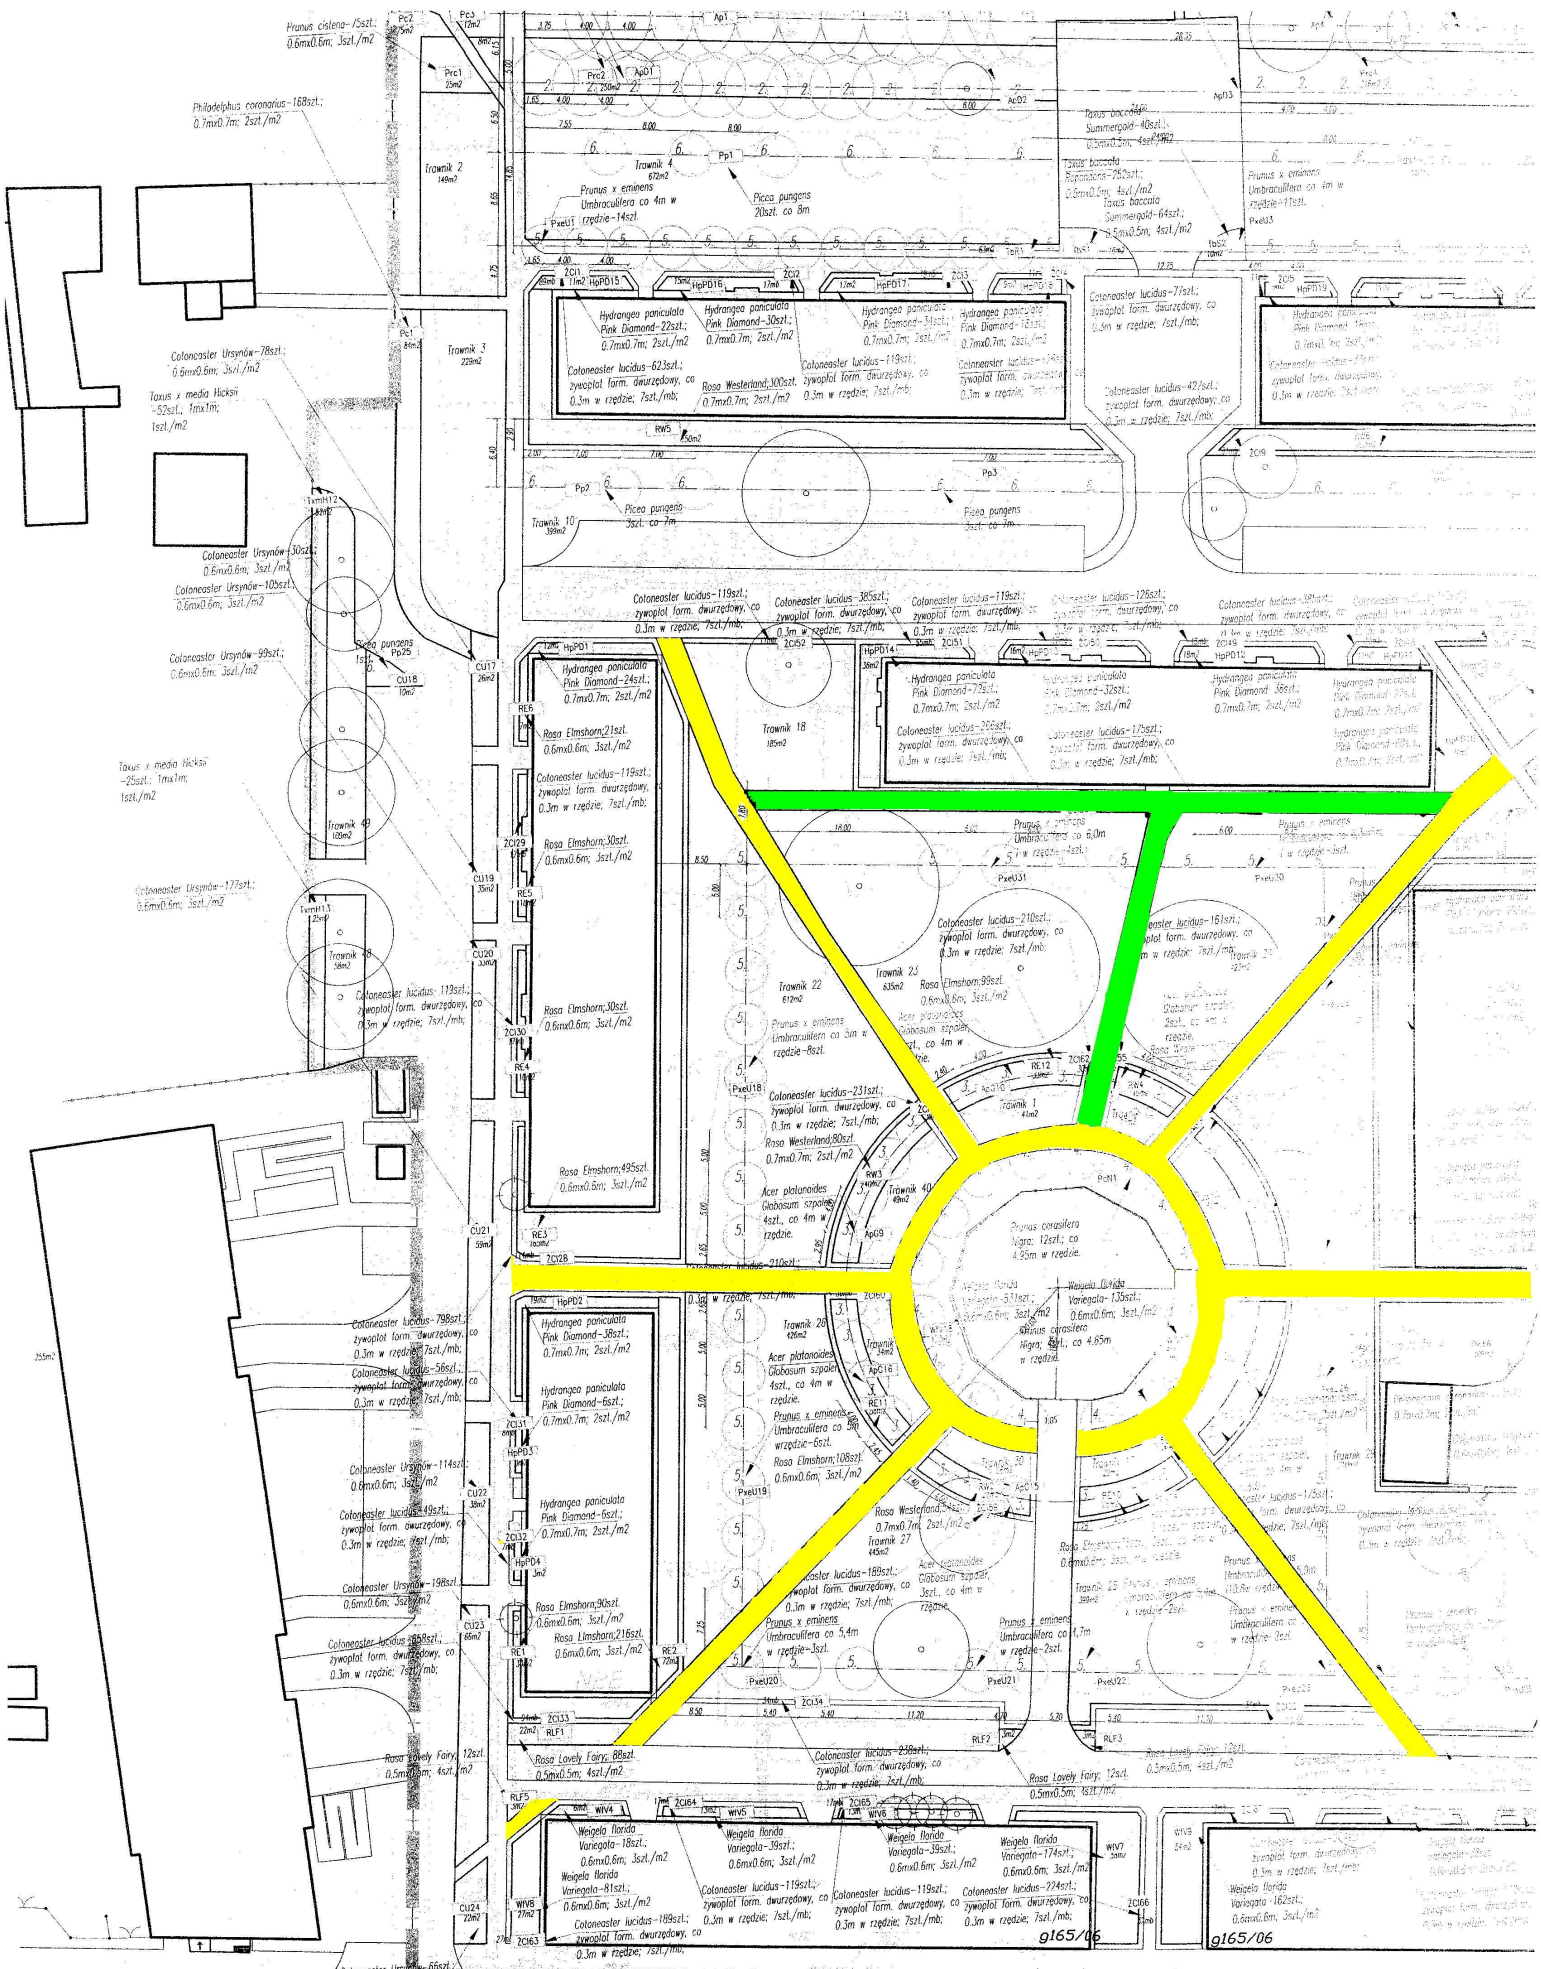

5% chodniki do remontu

chodniki do rozbiórki bez remontu.

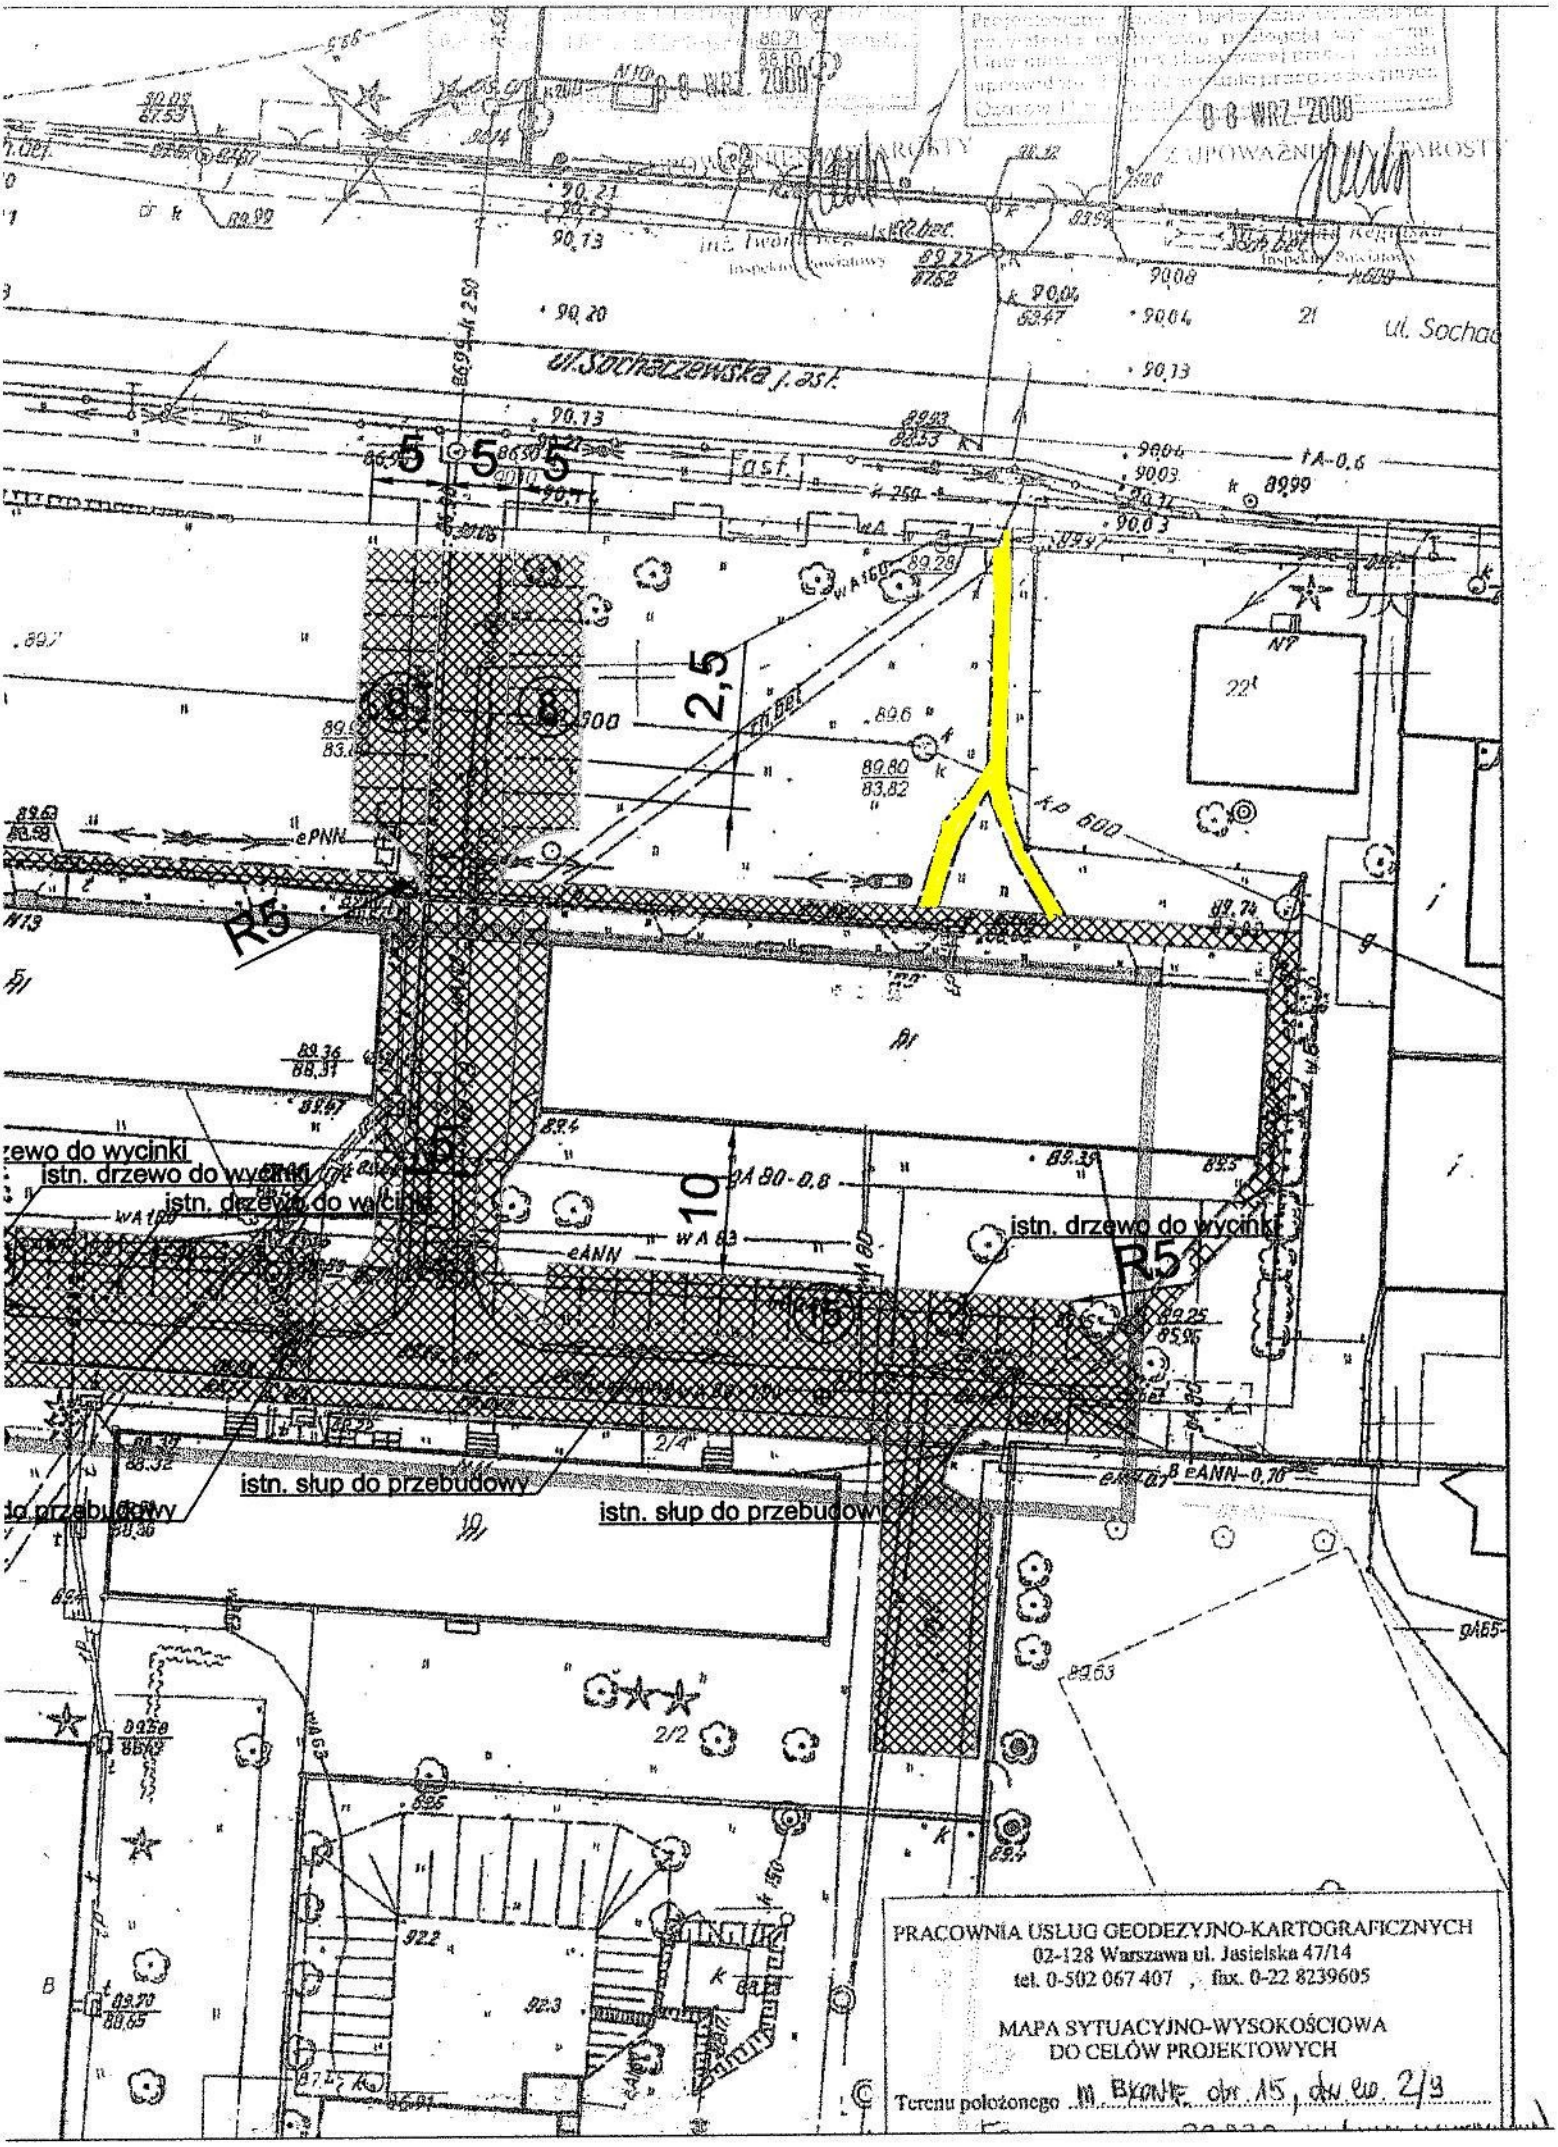
ul. Sochaczewska
asf.
5
5
5
2,5
8
8
10
R5
R5
istn. drzewo do wycinki
istn. drzewo do wycinki
istn. drzewo do wycinki
istn. drzewo do wycinki
istn. słup do przebudowy
istn. słup do przebudowy
PRACOWNIA USŁUG GEODEZYJNO-KARTOGRAFICZNYCH
02-128 Warszawa ul. Jasielska 47/14
tel. 0-502 067 407 , fax. 0-22 8239605
MAPA SYTUACYJNO-WYSOKOŚCIOWA
DO CELÓW PROJEKTOWYCH
Terenu położonego m. Błonie obr. 15, dz. ew. 2/3