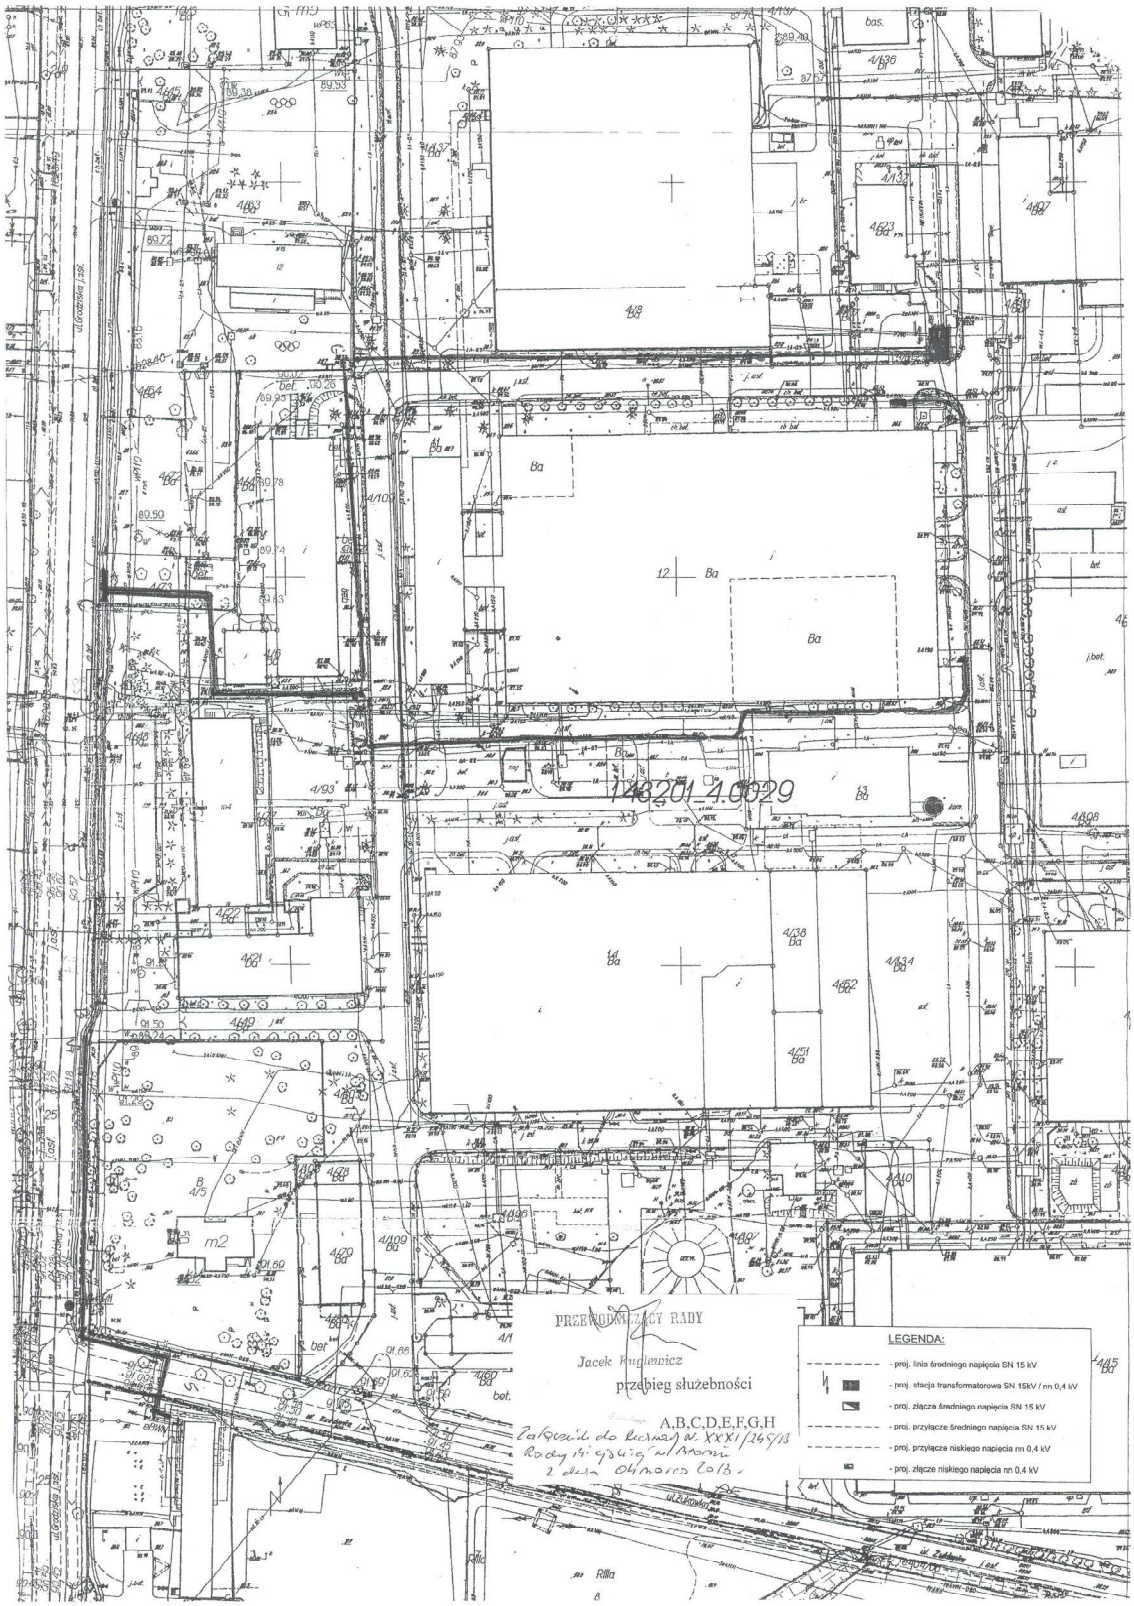
146201_4.0029
PRZEWODNICZĄCY RADY
Jacek Paglewicz
przebieg służebności
A,B,C,D,E,F,G,H
Załącznik do Uchwały Nr XXXI/246/13
Rady Miejskiej w Nowym
z dnia 28 marca 2013 r.
LEGENDA:
- proj. linia średniego napięcia SN 15 kV
- proj. stacja transformatorowa SN 15kV / nn 0,4 kV
- proj. złącza średniego napięcia SN 15 kV
- proj. przyłącze średniego napięcia SN 15 kV
- proj. przyłącze niskiego napięcia nn 0,4 kV
- proj. złącze niskiego napięcia nn 0,4 kV