Załącznik do
Uchwały Nr IV/31/15
Rady Miejskiej w Błoniu
z dnia 9 lutego 2015r.

Przewodniczący Rady
Tomasz Wiśniewski

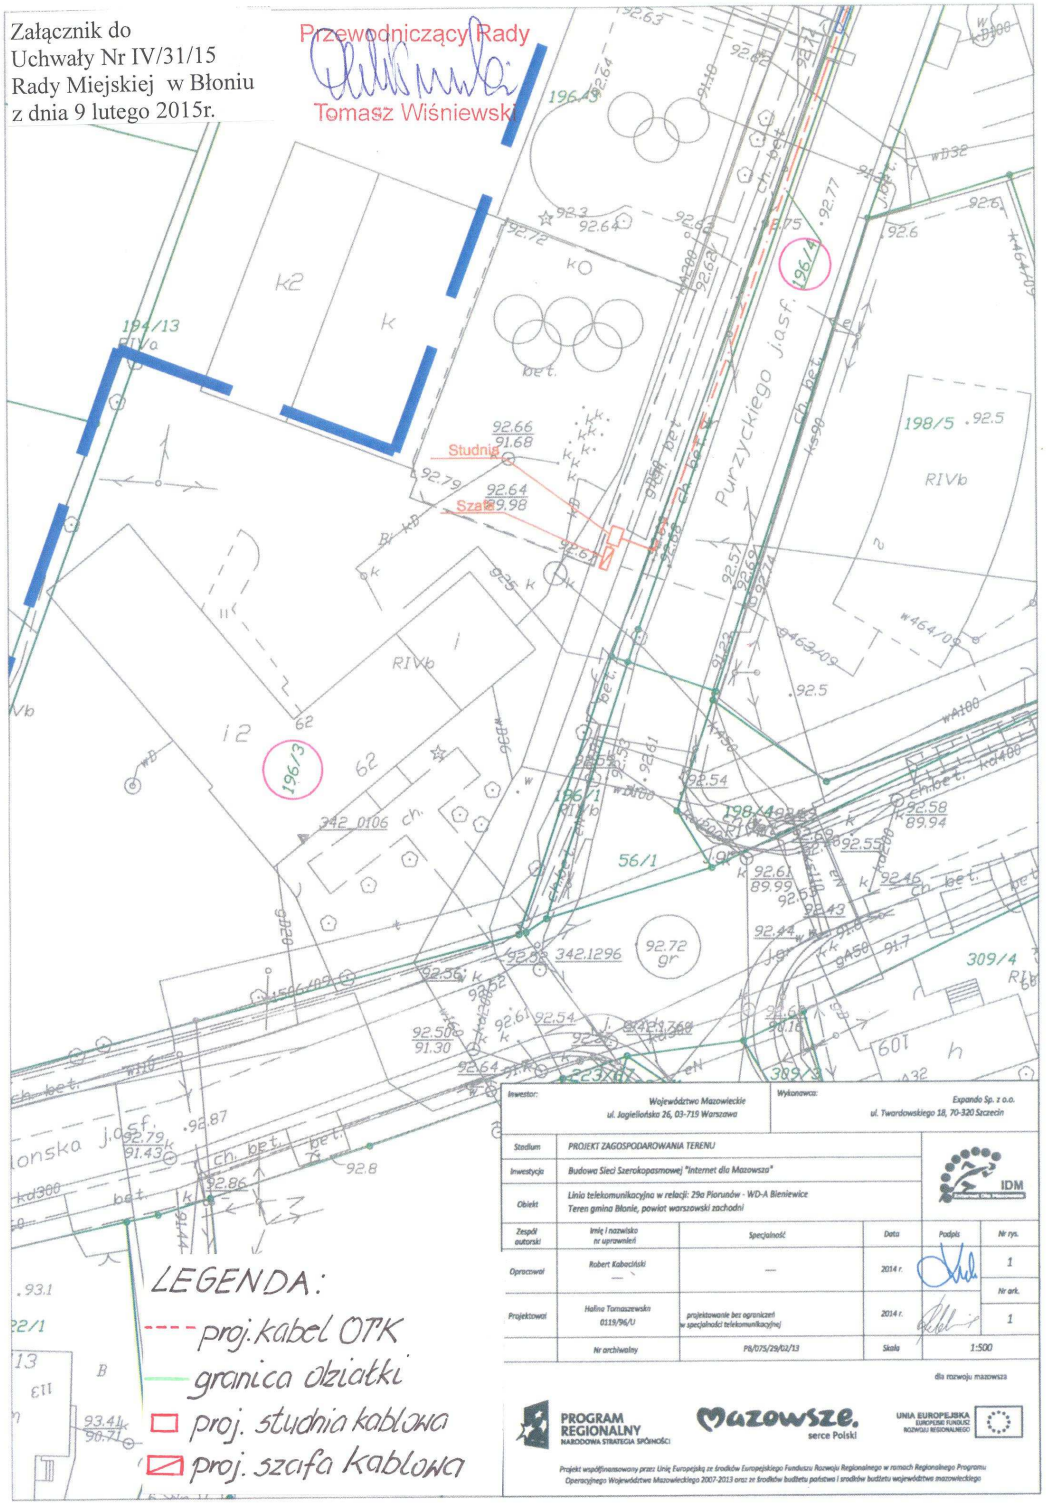

Inwestor:	Województwo Mazowieckie ul. Jagiellońska 26, 03-719 Warszawa		Wykonawca:	Expando Sp. z o.o. ul. Twardowskiego 18, 70-320 Szczecin	
Stadium	PROJEKT ZAGOSPODAROWANIA TERENU				
Inwestycja	Budowa Sieci Szerokopasmowej "Internet dla Mazowsza"				
Obiekt	Linia telekomunikacyjna w relacji: Zbo Piorunów - WD-A Bieniewice Teren gmina Błonie, powiat warszawski zachodni				
Zespół autorski	Imię i nazwisko nr uprawnień	Specjalność	Data	Podpis	Nr rys.
Opracował	Robert Kabaciński	—	2014 r.		1
					Nr ark.
Projektował	Halina Tomaszewska 0119/96/U	projektowanie bez ograniczeń w specjalności telekomunikacyjnej	2014 r.		1
	Nr archiwalny	P8/075/29/02/13	Skala	1:500	

IDM

dla rozwoju mazowsza

PROGRAM REGIONALNY NARODOWA STRATEGIA SPÓJNOŚCI

Mazowsze. serce Polski

UNIA EUROPEJSKA EUROPEJSKI FUNDUSZ ROZWOJU REGIONALNEGO

Projekt współfinansowany przez Unię Europejską ze środków Europejskiego Funduszu Rozwoju Regionalnego w ramach Regionalnego Programu Operacyjnego Województwa Mazowieckiego 2007-2013 oraz ze środków budżetu państwa i środków budżetu województwa mazowieckiego