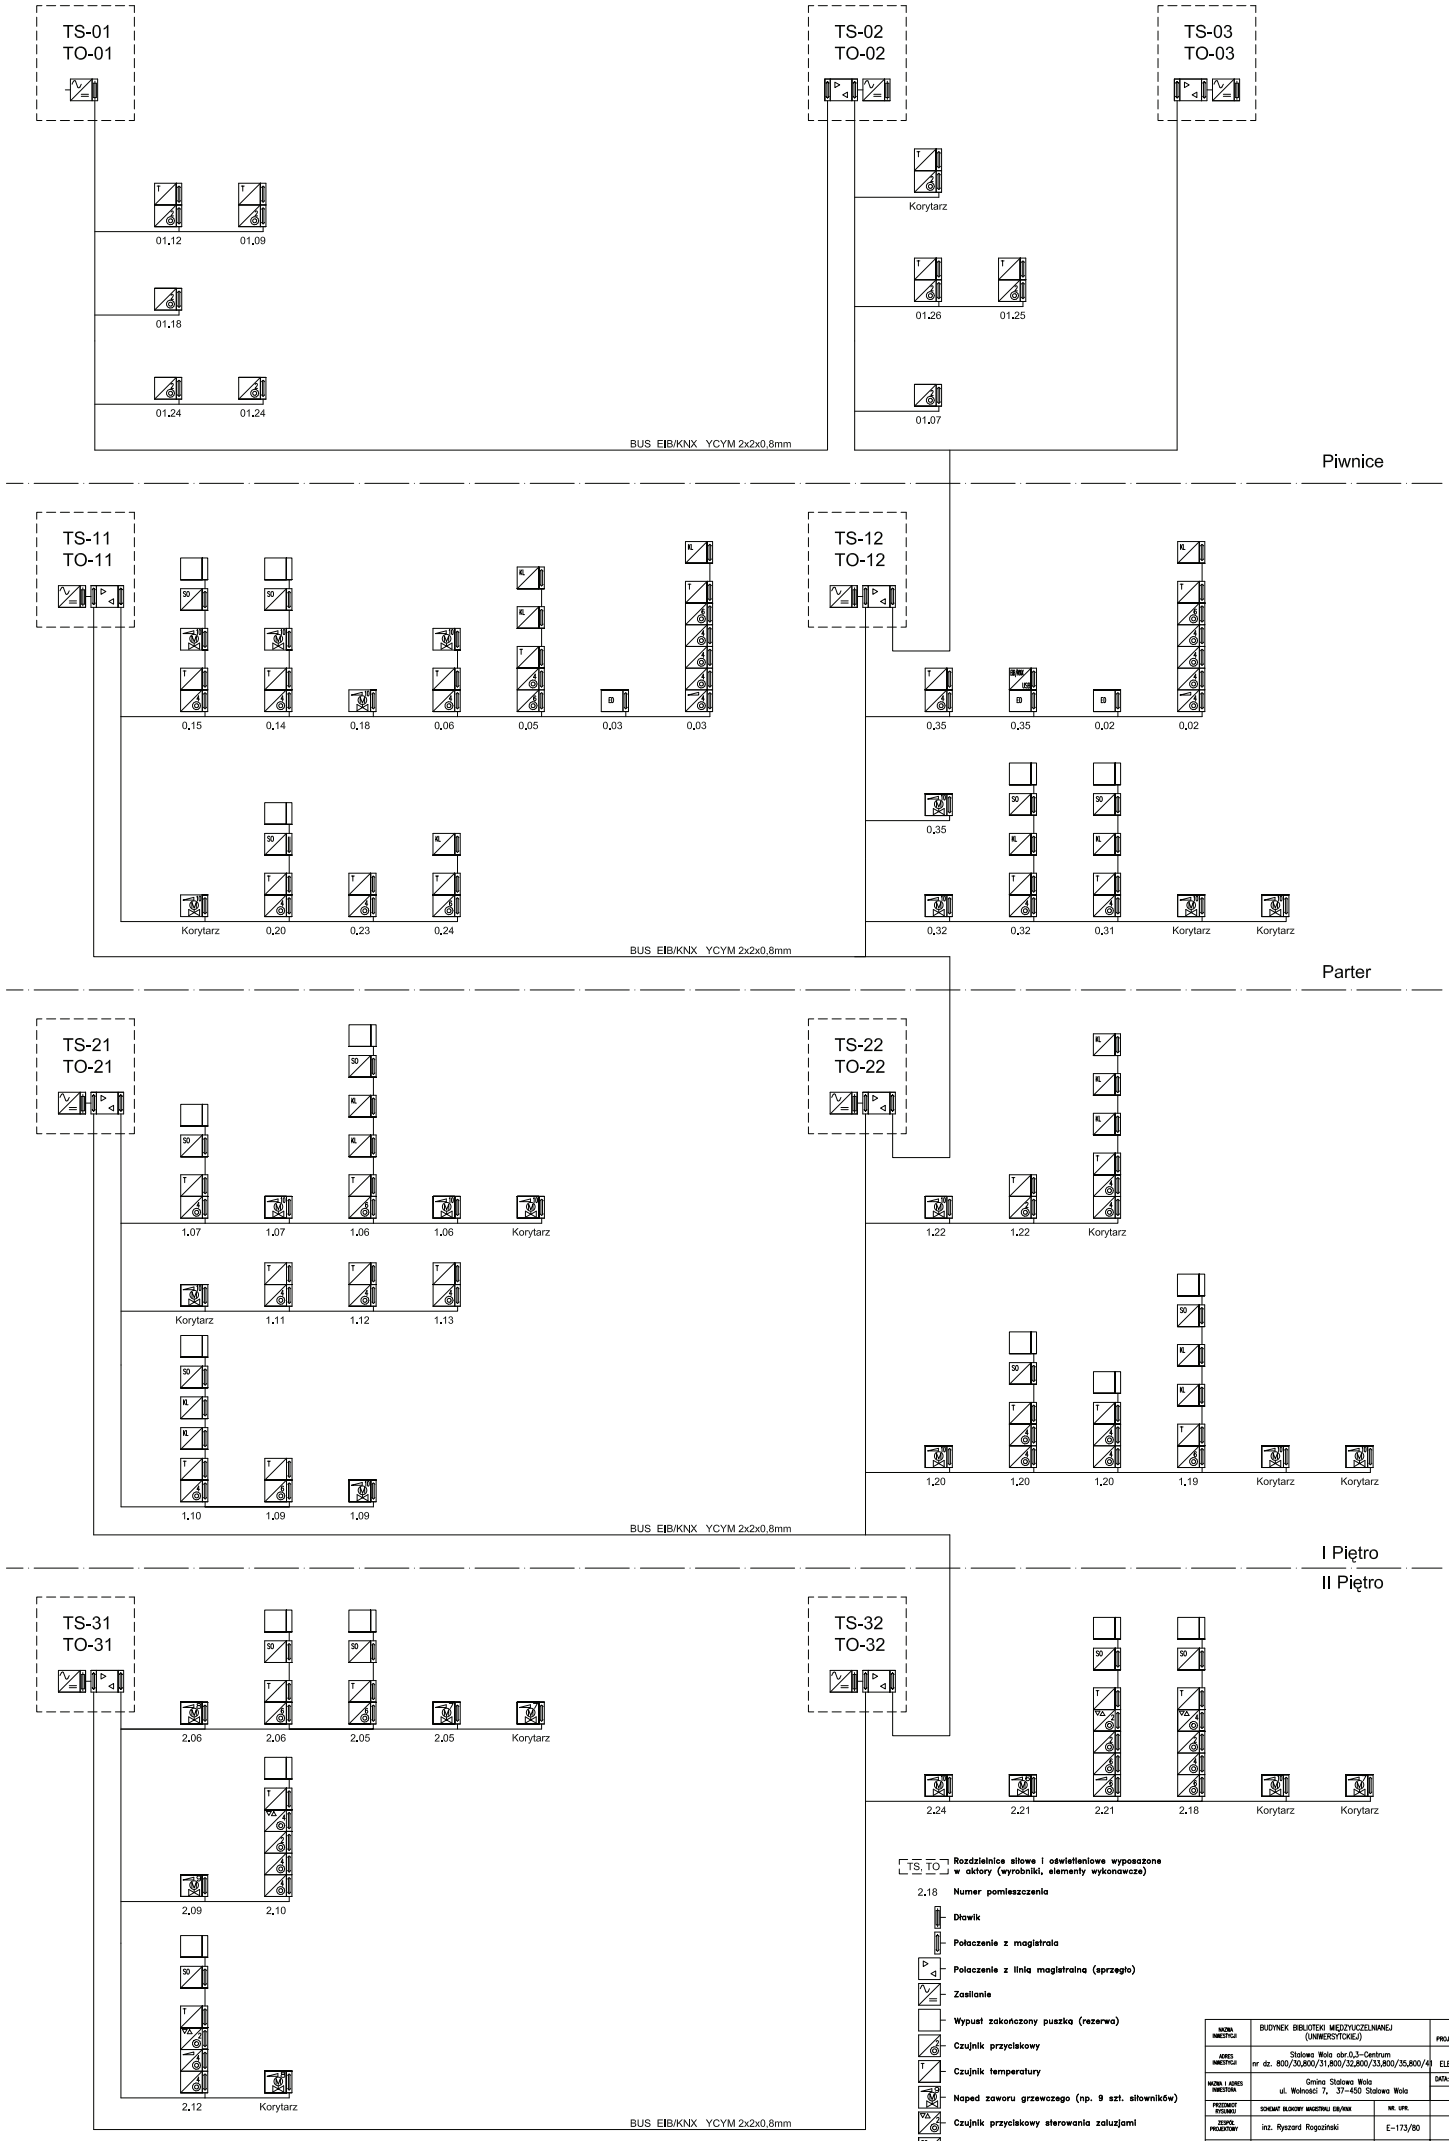

NAZWA INWESTYCJI	BUDYNEK BIBLIOTEKI MIĘDZYUCZELNIANEJ (UNIWERSYTCKIEJ)		STADIUM: PROJ. WYKONAWCZY
ADRES INWESTYCJI	Stalowa Wola obr.0,3–Centrum nr dz. 800/30,800/31,800/32,800/33,800/35,800/41		BRANŻA: ELEKTRYCZNA
NAZWA I ADRES OBIEKTU/A	Gmina Stalowa Wola ul. Wolności 7, 37-450 Stalowa Wola		DATA: Marzec 2009
PRZEDMIOT RYSUNKU	SCHEMAT BLOKOWY MAGISTRALI EIB/KNX	NR. UPR.	NR. RYS. E/69 PODPIS
ZESPÓŁ PROJEKTOWY	inż. Ryszard Rogoziński	E-173/80	
ZESPÓŁ OPRACOWUJĄCY	mgr inż. Marcin Rogoziński mgr inż. Marek Łabudzki		
SPRAWDZAJĄCY	inż. Bogdan Kontek	E-197/86	