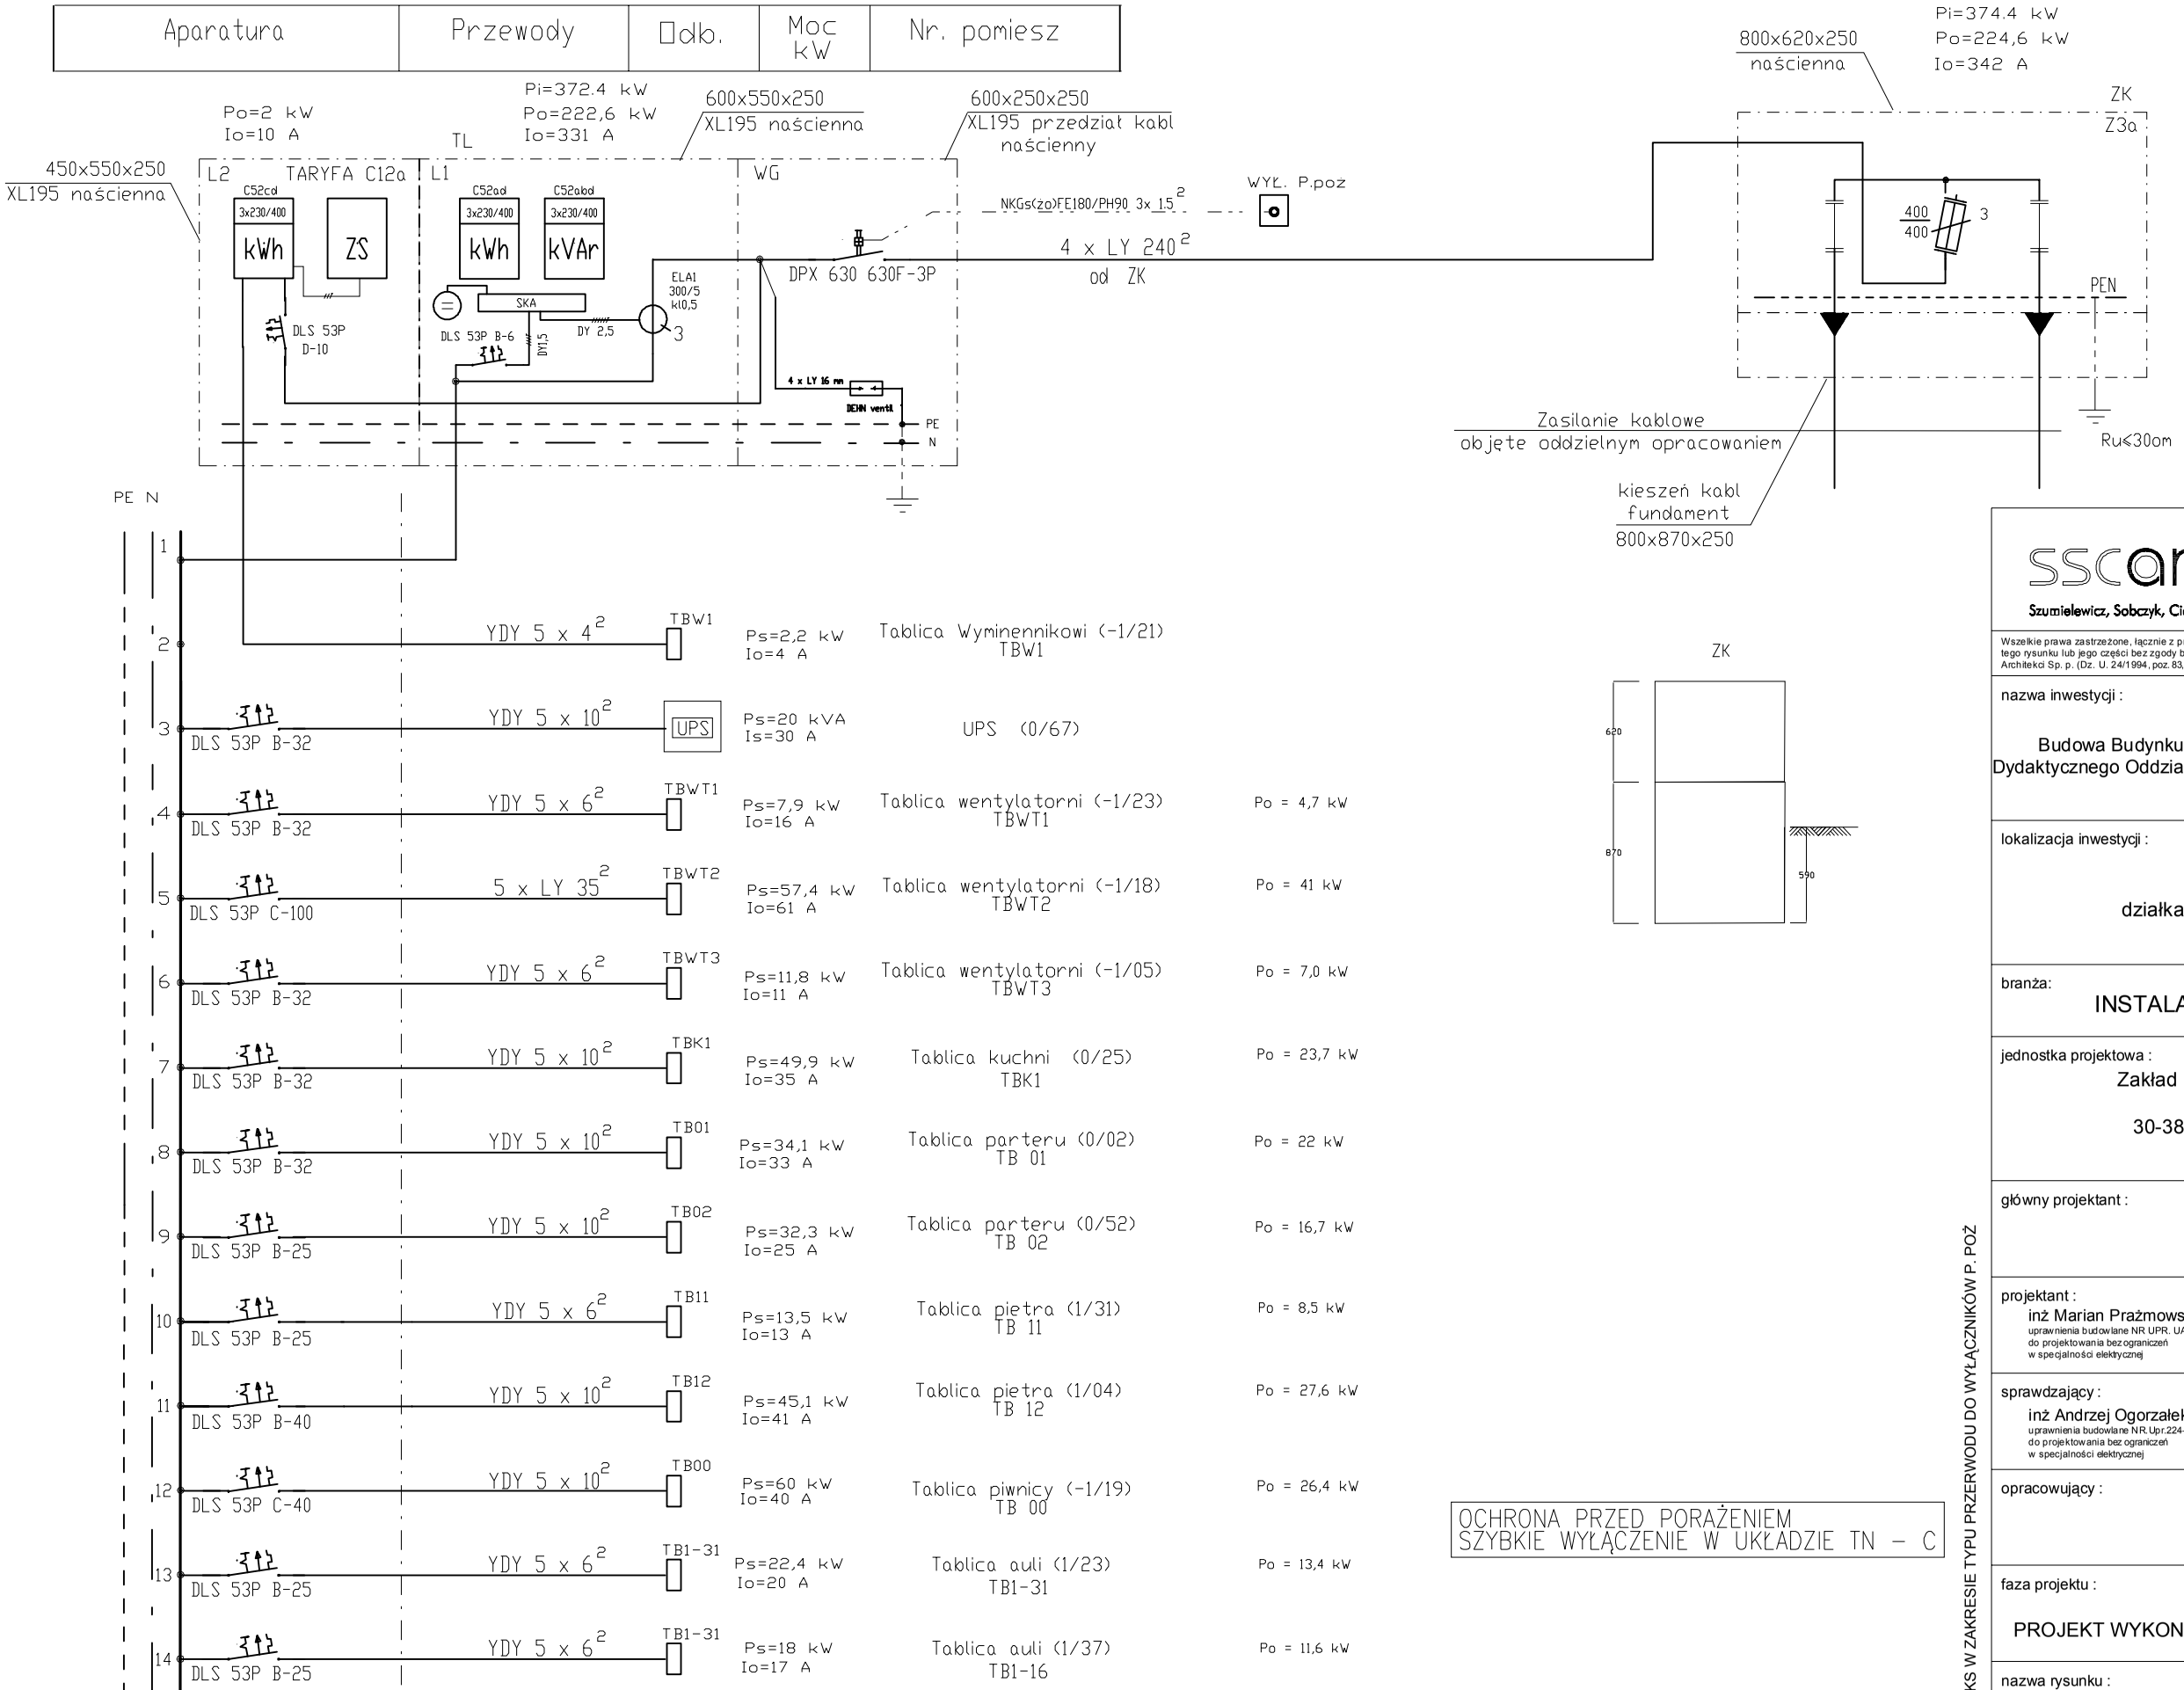

sscarchitekci

Szumielewicz, Sobczyk, Ciechan - Architekci, Spółka partnerska

Wszelkie prawa zastrzeżone, łącznie z prawem reprodukcji lub udostępniania osobom trzecim tego rysunku lub jego części bez zgody biura projektowego Szumielewicz, Sobczyk, Ciechan - Architekci Sp. p. (Dz. U. 24/1994, poz. 83, art. 115-118).

nazwa inwestycji :

Budowa Budynku Socjalno (Administracyjno)-Dydaktycznego Oddziału Politechniki Rzeszowskiej w Stalowej Woli

lokalizacja inwestycji :

działka nr 26/17, 26/2, 26/3, 34/2
ogręb 6 w Stalowej Woli

branża:

INSTALACJE ELEKTRYCZNE

jednostka projektowa :

Zakład Projektowo - Inwestycyjny "PROWEST"
30-383 Kraków, ul. Skośna 11A
tel 012-695-05-59

główny projektant :

projektant :
inż Marian Prażmowski
uprawnienia budowlane NR UPR. UAN-UPR. 273/87
do projektowania bez ograniczeń
w specjalności elektrycznej

sprawdzający :
inż Andrzej Ogorzałek
uprawnienia budowlane N.R.Upr.224-Km /72
do projektowania bez ograniczeń
w specjalności elektrycznej

opracowujący :

faza projektu :

PROJEKT WYKONAWCZY

data opracowania :

2008-12-29

nazwa rysunku :

INSTALACJE ELEKTRYCZNE WEWNĘTRZNE

SCHEMAT IDEOWY
ZASILANIA, ROZDZIELNICA
GŁÓWNA RG I TABLICA TL

skala rysunku :

numer rysunku :

E-09b

"b" - 2010-08-18 - ANEKS W ZAKRESIE TYPU PRZERWODU DO WYŁĄCZNIKÓW P. POŻ