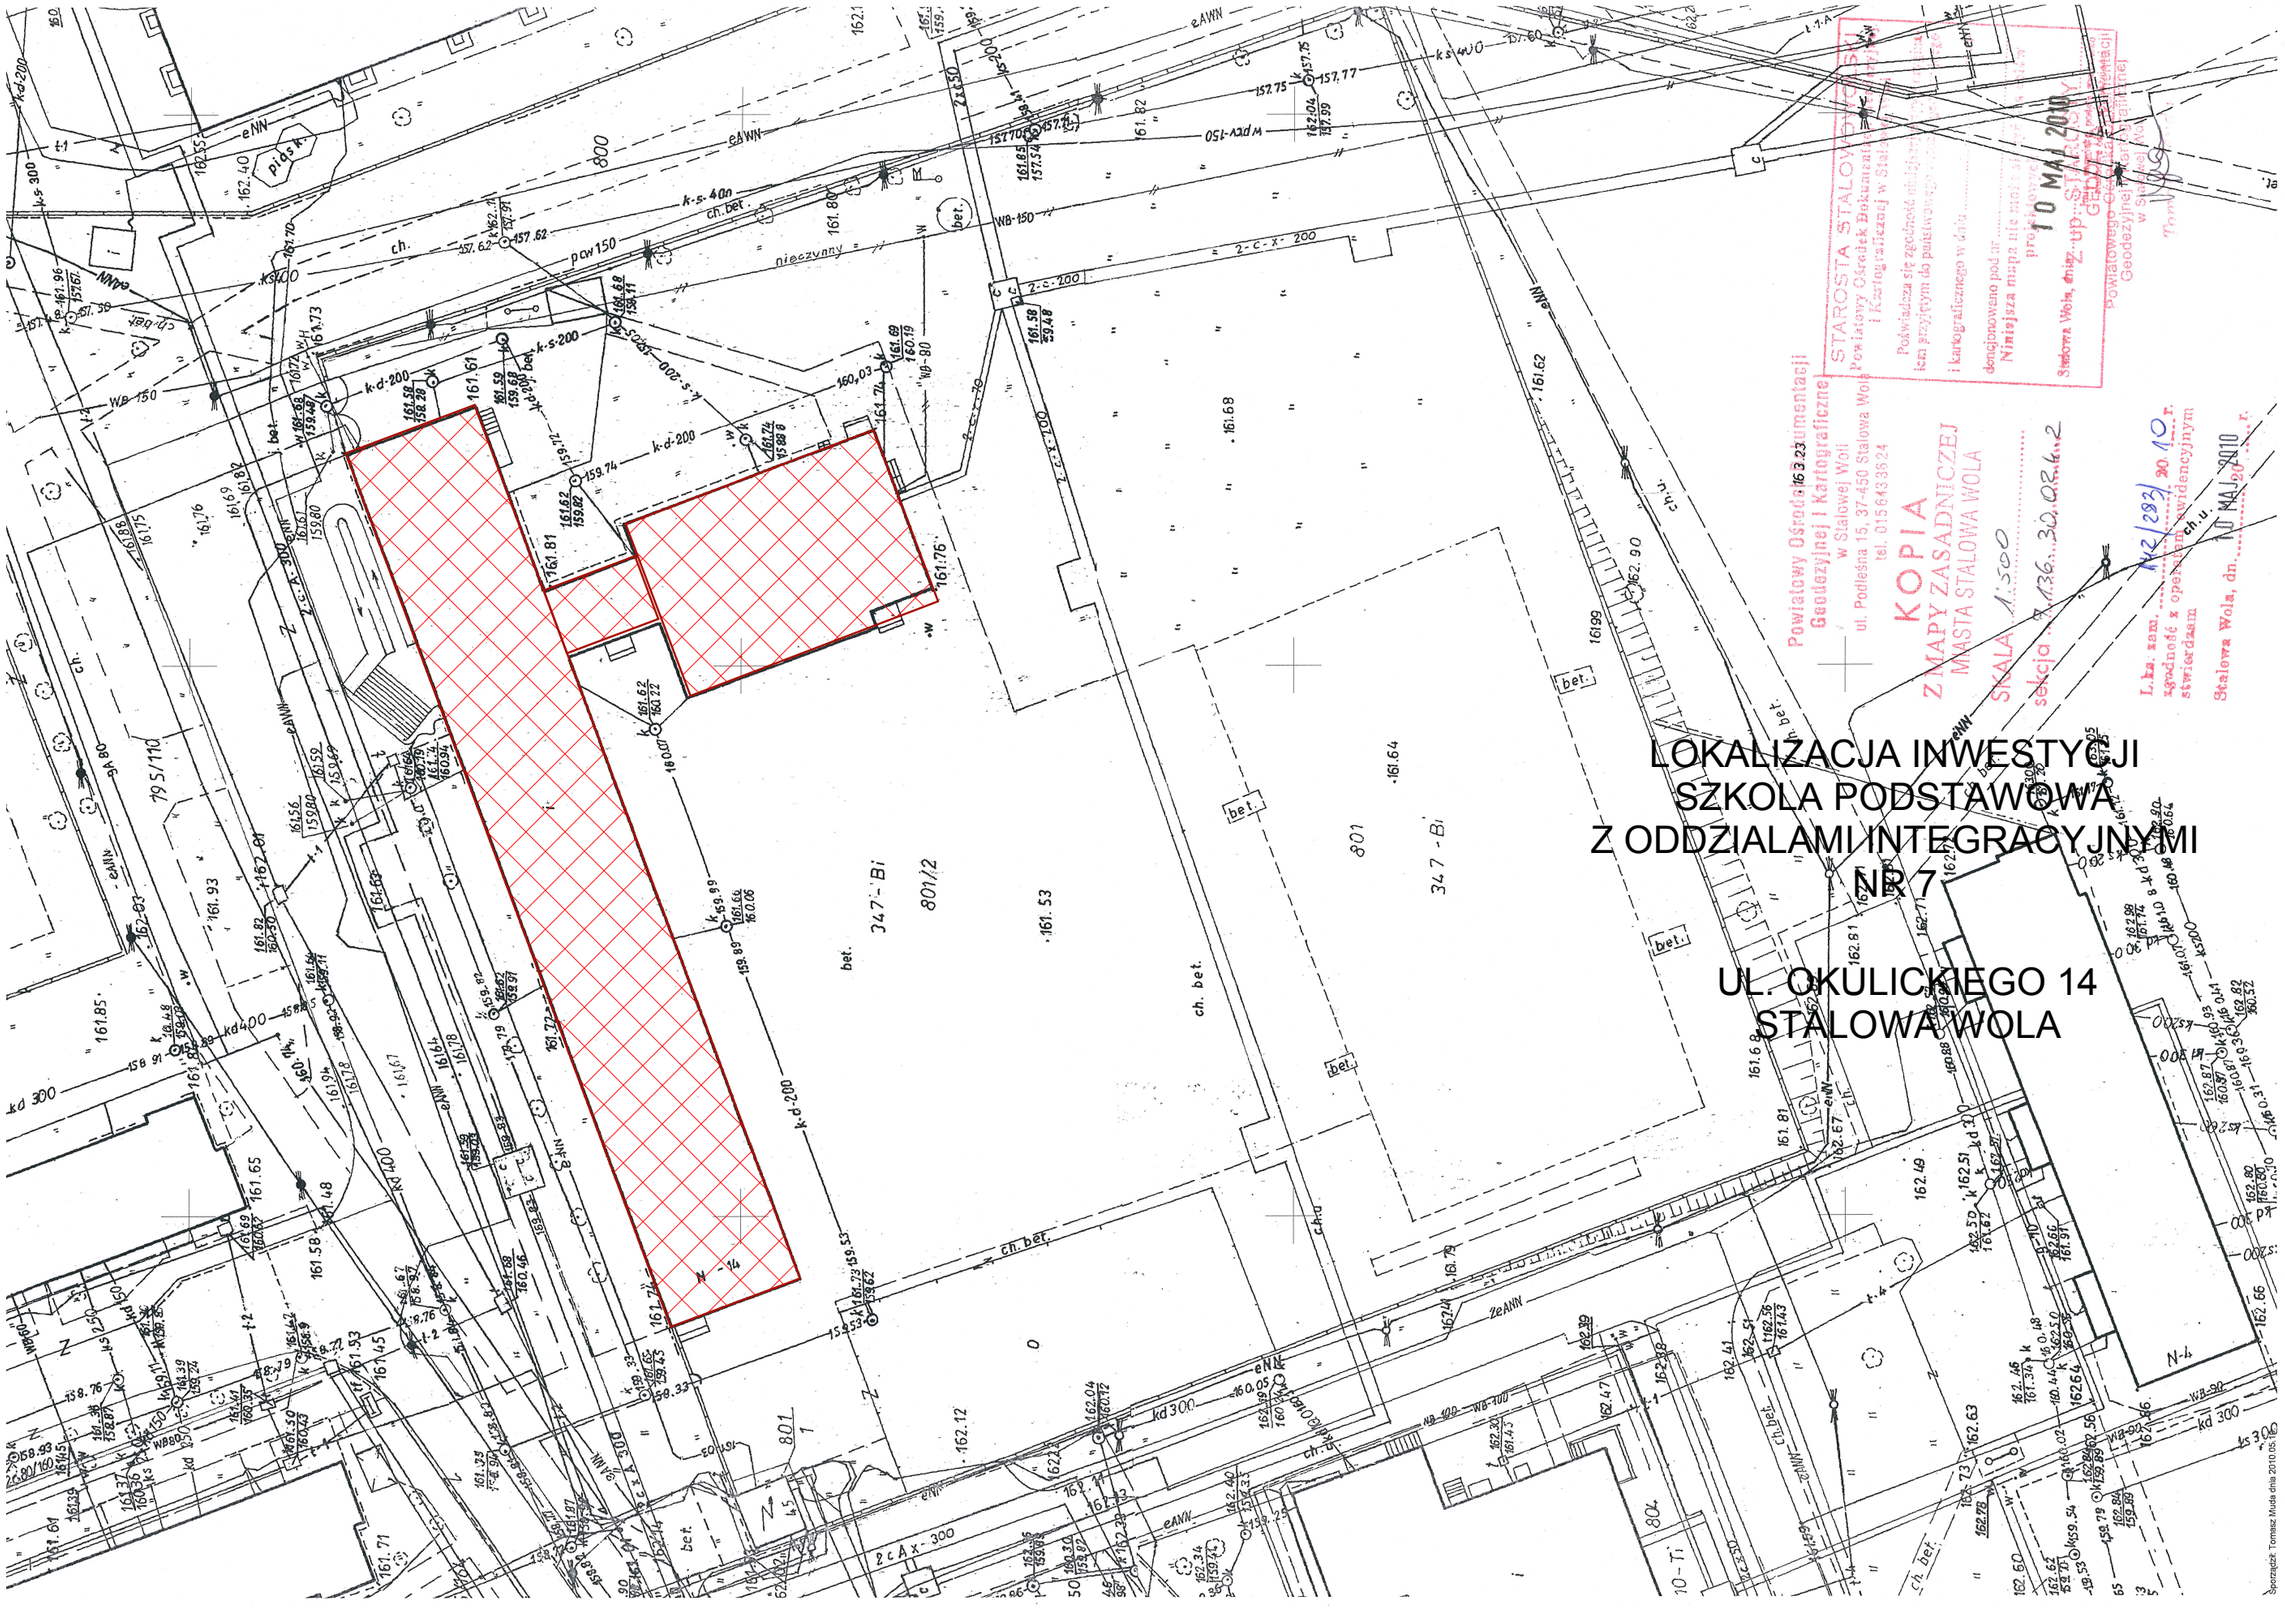
LOKALIZACJA INWESTYCJI
SZKOLA PODSTAWOWA
Z ODDZIAŁAMI INTEGRACYJNYMI
NR 7
UL. OKULICKIEGO 14
STALOWA WOLA
KOPIA
MAPY ZASADNICZEJ
MASTA STALOWA WOLA
SKALA 1:500
STAROSTA STALOWOWOLSKI
10 MAJ 2010