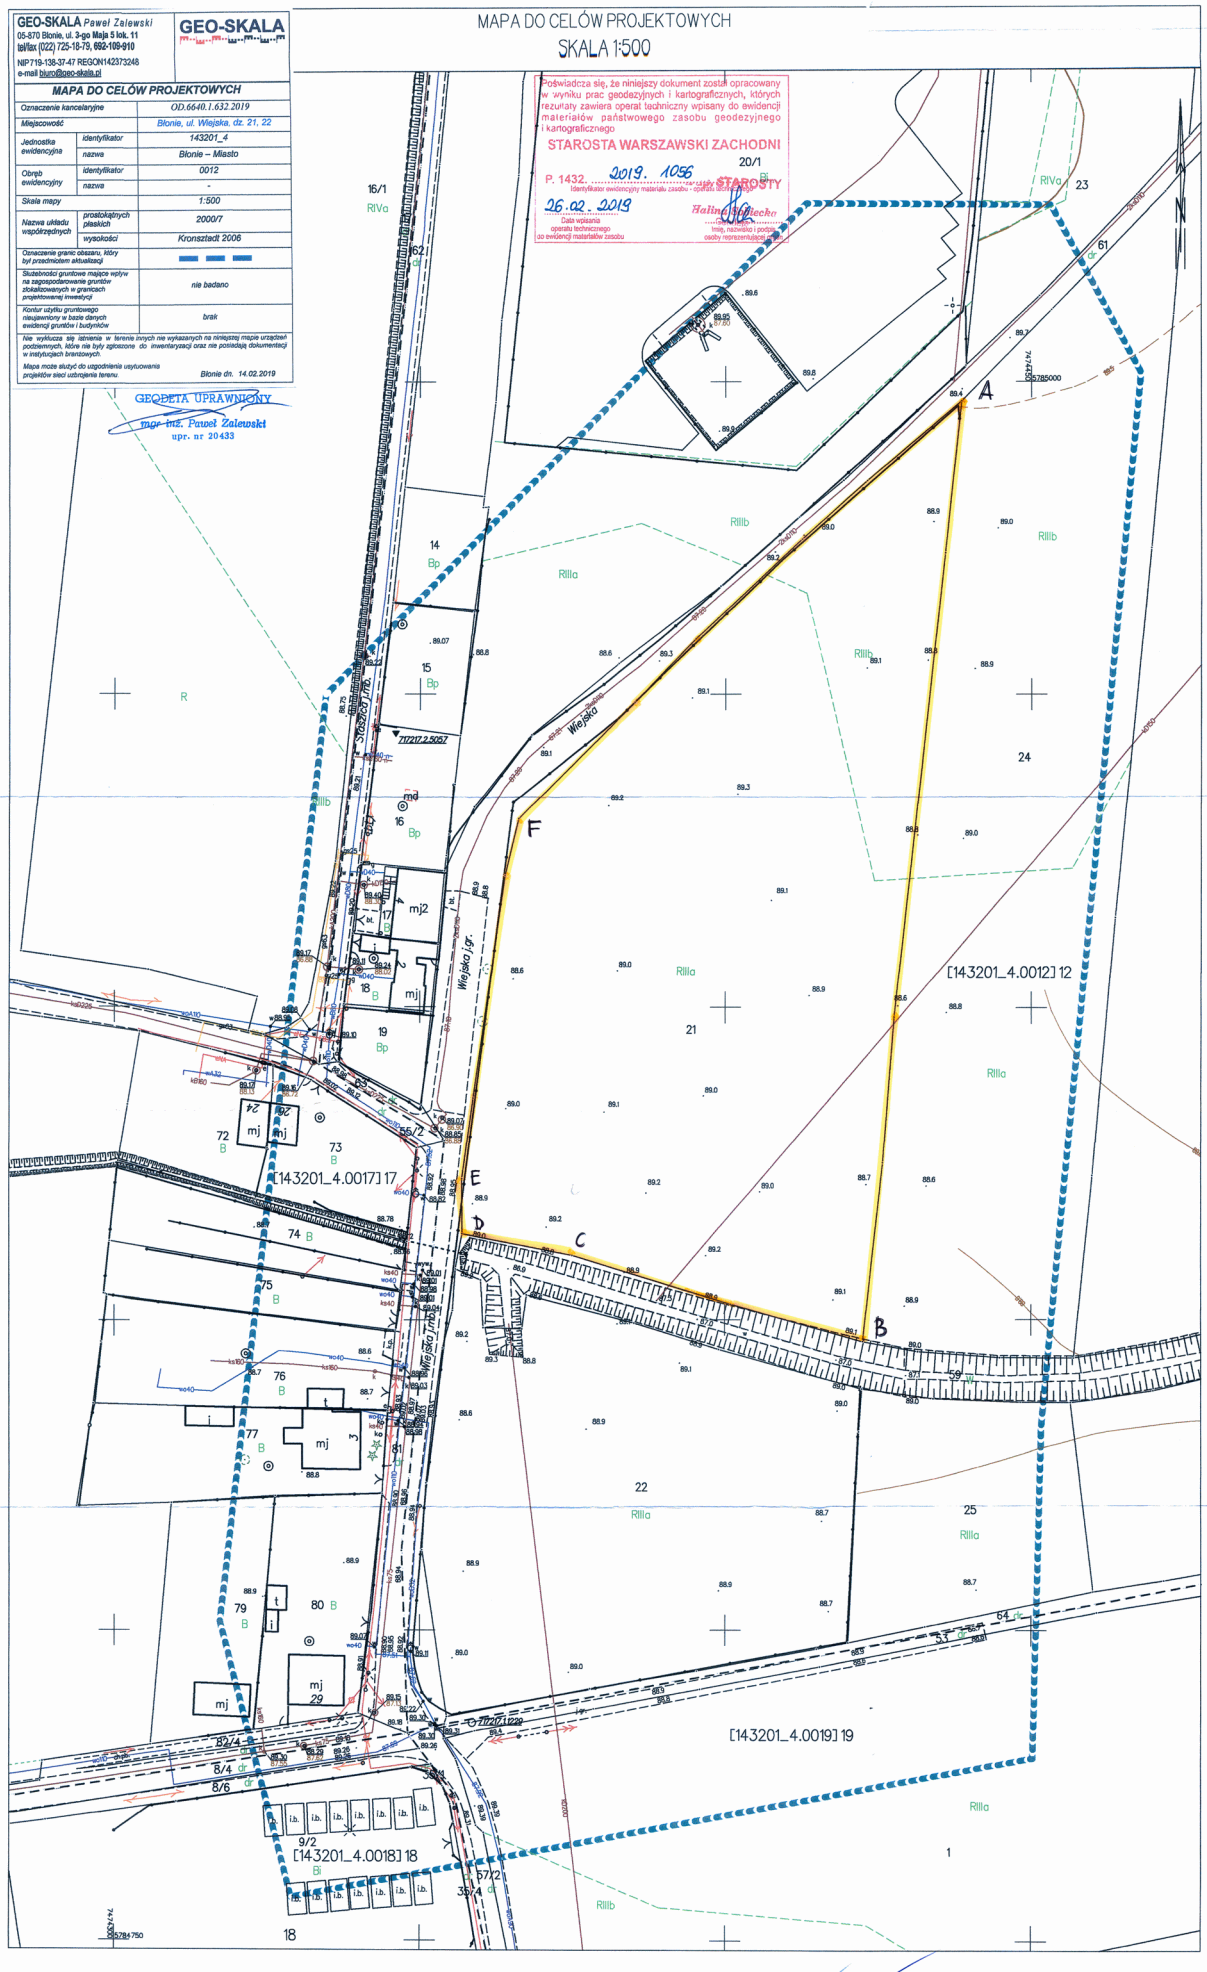

MAPA DO CELÓW PROJEKTOWYCH
SKALA 1:500
GEO-SKALA Paweł Zalewski
05-870 Błonie, ul. 3-go Maja 5 lok. 11
tel/fax (022) 725-19-79, 692-109-910
NIP 719-138-37-47 REGON142373248
e-mail biuro@geo-skala.pl
GEO-SKALA
MAPA DO CELÓW PROJEKTOWYCH
Oznaczenie kancelaryjne: OD.6640.1.632.2019
Miejscowość: Błonie, ul. Wiejska, dz. 21, 22
Jednostka ewidencyjna: identyfikator 143201_4; nazwa Błonie – Miasto
Obręb ewidencyjny: identyfikator 0012; nazwa -
Skala mapy: 1:500
Nazwa układu współrzędnych: prostokątnych płaskich 2000/7; wysokości Kronsztadt 2006
Oznaczenie granic obszaru, który był przedmiotem aktualizacji
Służebności gruntowe mające wpływ na zagospodarowanie gruntów zlokalizowanych w granicach projektowanej inwestycji: nie badano
Kontur użytku gruntowego nieujawniony w bazie danych ewidencji gruntów i budynków: brak
Nie wykluczca się istnienia w terenie innych nie wykazanych na niniejszej mapie urządzeń podziemnych, które nie były zgłoszone do inwentaryzacji oraz nie posiadają dokumentacji w instytucjach branżowych.
Mapa może służyć do uzgodnienia usytuowania projektów sieci uzbrojenia terenu
Błonie dn. 14.02.2019
GEODETA UPRAWNIONY
mgr inż. Paweł Zalewski
upr. nr 20433
Poświadcza się, że niniejszy dokument został opracowany w wyniku prac geodezyjnych i kartograficznych, których rezultaty zawiera operat techniczny wpisany do ewidencji materiałów państwowego zasobu geodezyjnego i kartograficznego
STAROSTA WARSZAWSKI ZACHODNI
P. 1432. 2019. 1056
26.02.2019
Halina Wilecka
Wiejska
Wiejska I/g.
[143201_4.0012] 12
[143201_4.0017] 17
[143201_4.0019] 19
[143201_4.0018] 18
A
B
C
D
E
F