
MIEJSCOWY PLAN ZAGOSPODAROWANIA PRZESTRZENNEGO GMINY BŁONIE DLA CZĘŚCI WSI MARYSINEK

RYSUNEK PLANU

SKALA 1:2000

0 20 40 60 80 100 120 140 160 180 200m

ZAŁĄCZNIK NR 1
DO UCHWAŁY NR LVI/402/10
RADY MIEJSKIEJ W BŁONIU
Z DNIA 8 LISTOPADA 2010 R.

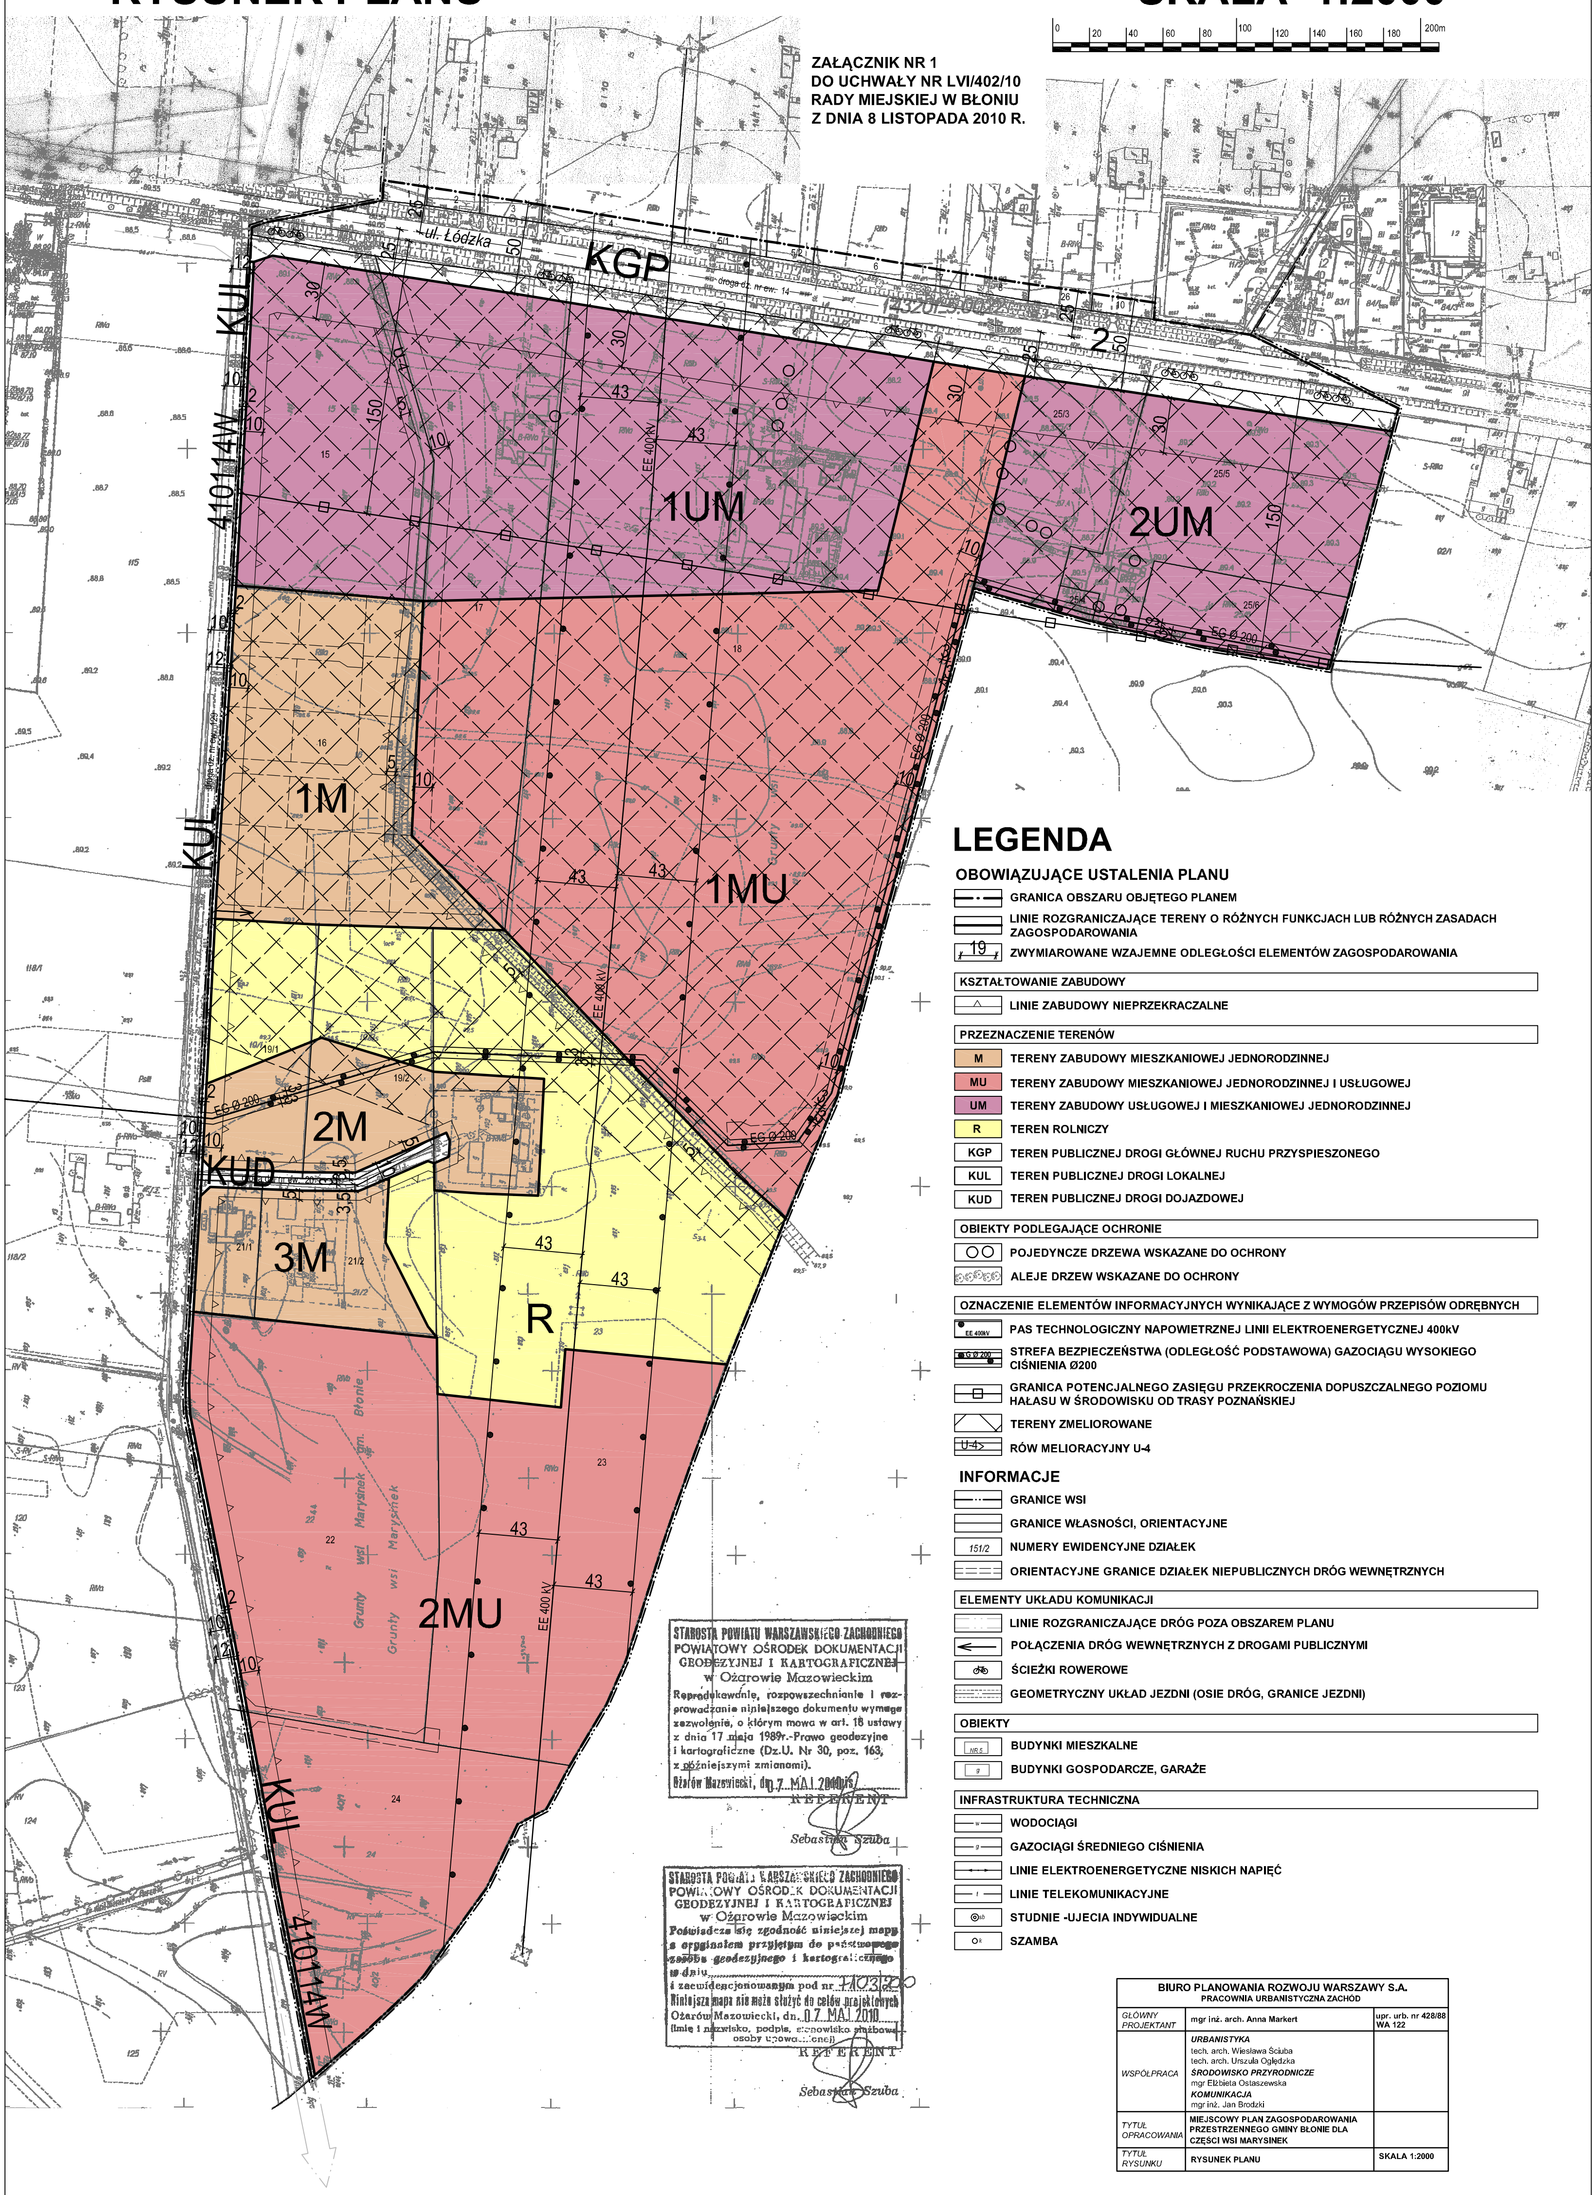

LEGENDA

OBOWIĄZUJĄCE USTALENIA PLANU

- GRANICA OBSZARU OBJĘTEGO PLANEM
- LINIE ROZGRANICZAJĄCE TERENY O RÓŻNYCH FUNKCJACH LUB RÓŻNYCH ZASADACH ZAGOSPODAROWANIA
- 19 ZWYMIAROWANE WZAJEMNE ODLEGŁOŚCI ELEMENTÓW ZAGOSPODAROWANIA

KSZTAŁTOWANIE ZABUDOWY

- LINIE ZABUDOWY NIEPRZEKRACZALNE

PRZEZNACZENIE TERENÓW

- M TERENY ZABUDOWY MIESZKANIOWEJ JEDNORODZINNEJ
- MU TERENY ZABUDOWY MIESZKANIOWEJ JEDNORODZINNEJ I USŁUGOWEJ
- UM TERENY ZABUDOWY USŁUGOWEJ I MIESZKANIOWEJ JEDNORODZINNEJ
- R TEREN ROLNICZY
- KGP TEREN PUBLICZNEJ DROGI GŁÓWNEJ RUCHU PRZYSPIESZONEGO
- KUL TEREN PUBLICZNEJ DROGI LOKALNEJ
- KUD TEREN PUBLICZNEJ DROGI DOJAZDOWEJ

OBIEKTY PODLEGAJĄCE OCHRONIE

- POJEDYNCZE DRZEWA WSKAZANE DO OCHRONY
- ALEJE DRZEW WSKAZANE DO OCHRONY

OZNACZENIE ELEMENTÓW INFORMACYJNYCH WYNIKAJĄCE Z WYMOGÓW PRZEPISÓW ODRĘBNYCH

- EE 400kV PAS TECHNOLOGICZNY NAPOWIETRZNEJ LINII ELEKTROENERGETYCZNEJ 400kV
- Ø 200 STREFA BEZPIECZEŃSTWA (ODLEGŁOŚĆ PODSTAWOWA) GAZOCIĄGU WYSOKIEGO CIŚNIENIA Ø200
- GRANICA POTENCJALNEGO ZASIĘGU PRZEKROCZENIA DOPUSZCZALNEGO POZIOMU HAŁASU W ŚRODOWISKU OD TRASY POZNAŃSKIEJ
- TERENY ZMELIOROWANE
- U-4 RÓW MELIORACYJNY U-4

INFORMACJE

- GRANICE WSI
- GRANICE WŁASNOŚCI, ORIENTACYJNE
- 151/2 NUMERY EWIDENCYJNE DZIAŁEK
- ORIENTACYJNE GRANICE DZIAŁEK NIEPUBLICZNYCH DRÓG WEWNĘTRZNYCH

ELEMENTY UKŁADU KOMUNIKACJI

- LINIE ROZGRANICZAJĄCE DRÓG POZA OBSZAREM PLANU
- POŁĄCZENIA DRÓG WEWNĘTRZNYCH Z DROGAMI PUBLICZNYMI
- ŚCIEŻKI ROWEROWE
- GEOMETRYCZNY UKŁAD JEZDNI (OSIE DRÓG, GRANICE JEZDNI)

OBIEKTY

- MN.S BUDYNKI MIESZKALNE
- G BUDYNKI GOSPODARCZE, GARAŻE

INFRASTRUKTURA TECHNICZNA

- WODOCIĄGI
- GAZOCIĄGI ŚREDNIEGO CIŚNIENIA
- LINIE ELEKTROENERGETYCZNE NISKICH NAPIĘĆ
- LINIE TELEKOMUNIKACYJNE
- STUDNIE -UJECIA INDYWIDUALNE
- SZAMBA

STAROSTA POWIATU WARSZAWSKIEGO ZACHODNIEGO
POWIATOWY OŚRODEK DOKUMENTACJI GEODEZYJNEJ I KARTOGRAFICZNEJ
w Ożarowie Mazowieckim
Reprodukowanie, rozpowszechnianie i rozprowadzanie niniejszego dokumentu wymaga zezwolenia, o którym mowa w art. 18 ustawy z dnia 17 maja 1989r.-Prawo geodezyjne i kartograficzne (Dz.U. Nr 30, poz. 163, z późniejszymi zmianami).
Ożarów Mazowiecki, dn. 7 MAJ 2010 r.
REFERENT
Sebastian Szuba

STAROSTA POWIATU WARSZAWSKIEGO ZACHODNIEGO
POWIATOWY OŚRODEK DOKUMENTACJI GEODEZYJNEJ I KARTOGRAFICZNEJ
w Ożarowie Mazowieckim
Poświadcza się zgodność niniejszej mapy z oryginałem przyjętym do państwowego zasobu geodezyjnego i kartograficznego w dniu .....
i zaewidencjonowanym pod nr. 140/2010
Niniejsza mapa nie może służyć do celów projektowych
Ożarów Mazowiecki, dn. 07 MAJ 2010
(imię i nazwisko, podpis, stanowisko służbowe osoby upoważnionej)
REFERENT
Sebastian Szuba

BIURO PLANOWANIA ROZWOJU WARSZAWY S.A. PRACOWNIA URBANISTYCZNA ZACHÓD		
GŁÓWNY PROJEKTANT	mgr inż. arch. Anna Markert	upr. urb. nr 428/88 WA 122
WSPÓŁPRACA	*URBANISTYKA* tech. arch. Wiesława Ściuba, tech. arch. Urszula Ogłędzka *ŚRODOWISKO PRZYRODNICZE* mgr Elżbieta Ostaszewska *KOMUNIKACJA* mgr inż. Jan Brodzki	
TYTUŁ OPRACOWANIA	MIEJSCOWY PLAN ZAGOSPODAROWANIA PRZESTRZENNEGO GMINY BŁONIE DLA CZĘŚCI WSI MARYSINEK	
TYTUŁ RYSUNKU	RYSUNEK PLANU	SKALA 1:2000