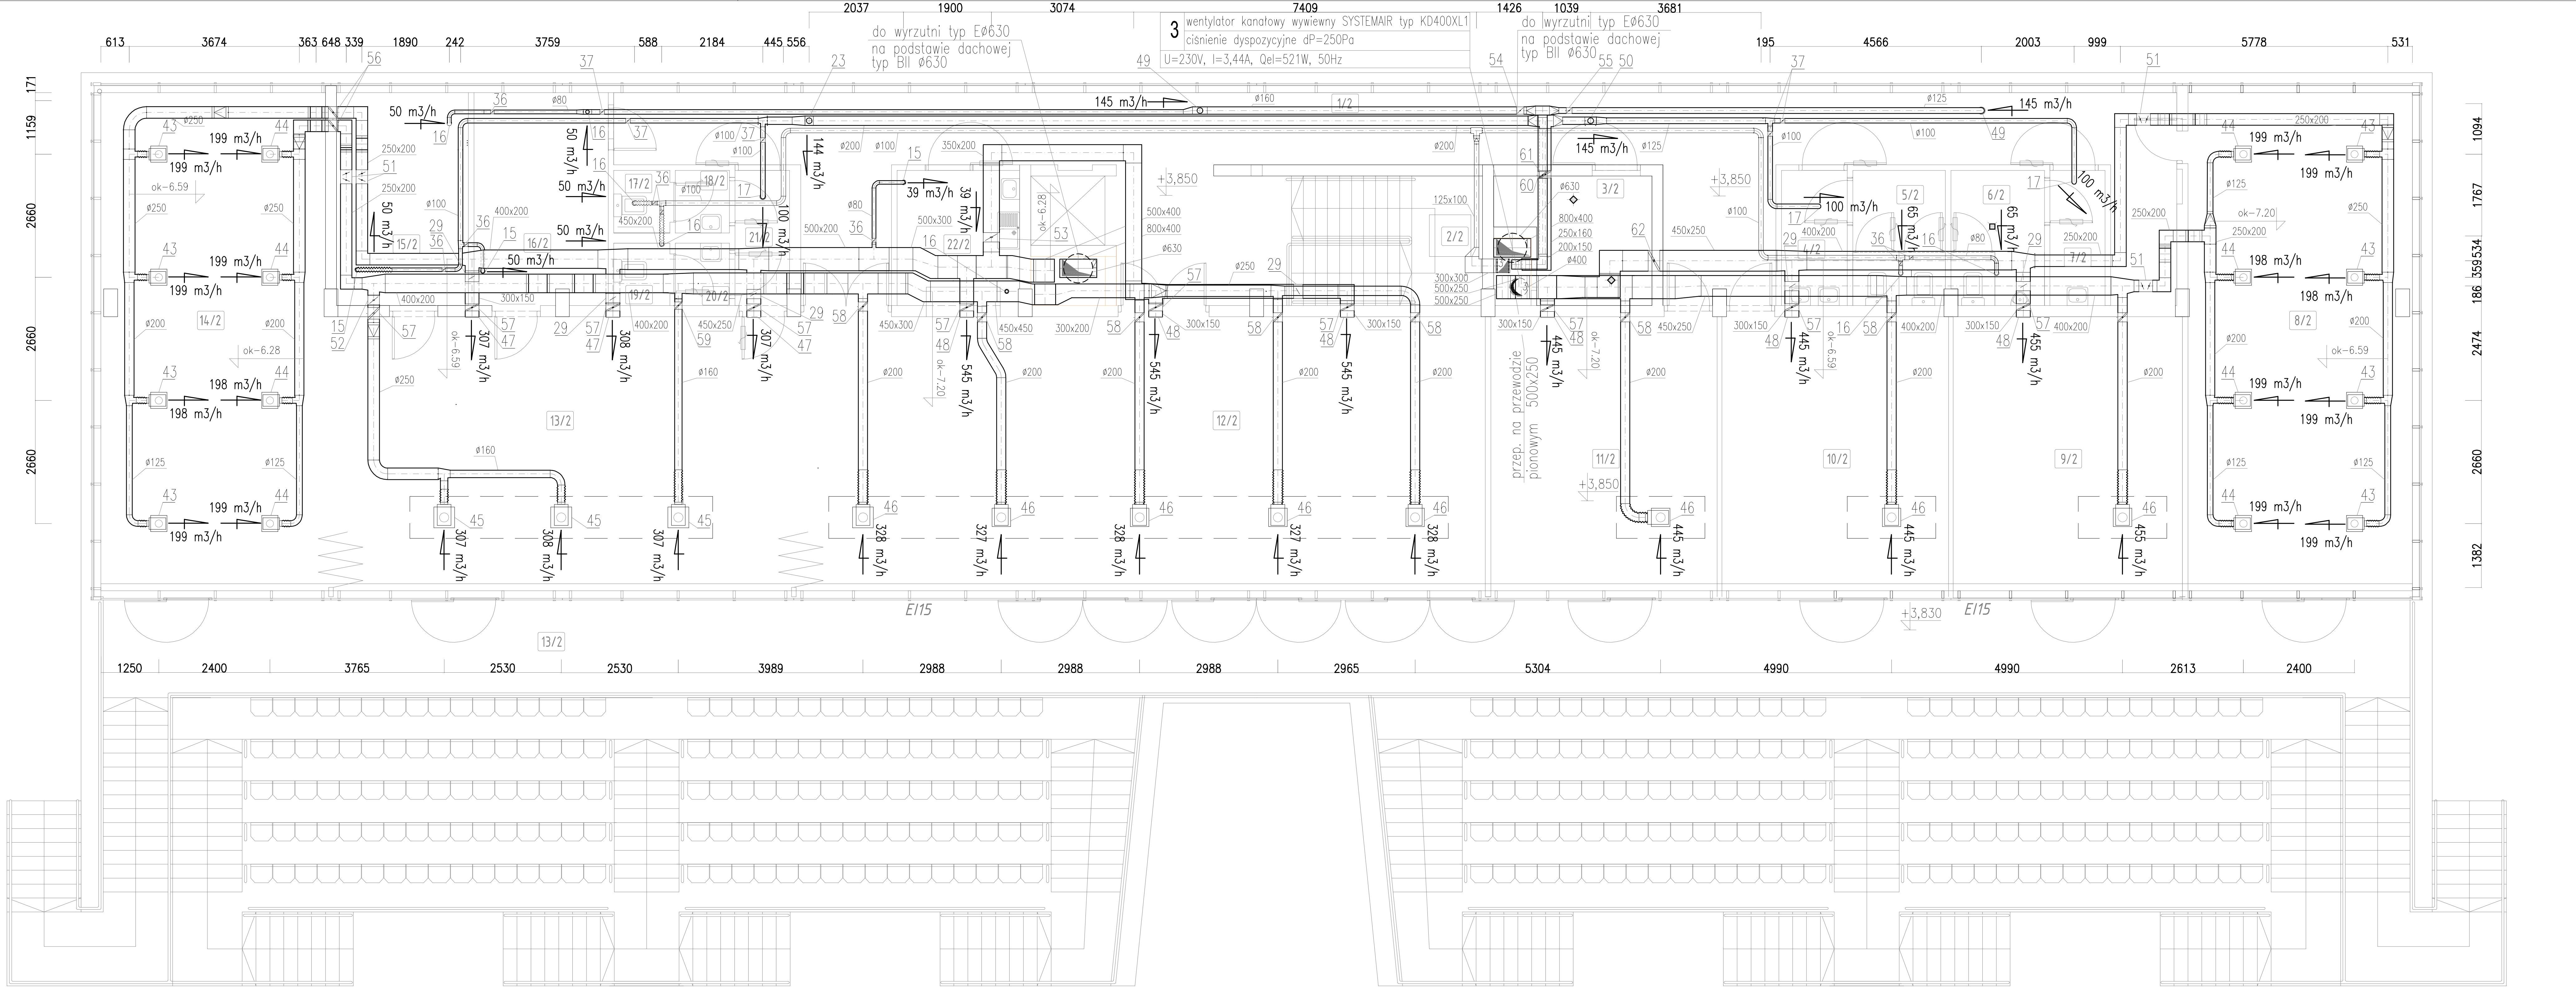

UWAGI:

- kanał wentylacyjny nawiewny z blachy ocynkowanej
- kanał wentylacyjny wywiewny z blachy ocynkowanej
- kanał wentylacyjny nawiewny z blachy ocynkowanej izolowany i obudowany blachą stalową
- kanał wentylacyjny wywiewny z blachy ocynkowanej izolowany i obudowany blachą stalową
- kanał wentylacyjny wywiewny z blachy ocynkowanej z pomieszczeń WC
- kanał wentylacyjny nawiewny elastyczny z aluminium
- kanał wentylacyjny wywiewny elastyczny z aluminium
- 30 m3/h — ilość powietrza wywiewanego
- 30 m3/h — ilość powietrza nawiewanego
- do wyrzutni typ E zlokalizowanej na dachu
- proj. szach instalacyjny wg branży Architektonicznej
- proj. ręczne klapy oddzieleń p.poż.

inwestor

GMINA BŁONIE
ul. Rynek 6
05-870 Błonie

koordynacja

R.C.K. Biuro Inżynierskie Sp. z o.o.
ul. Sikorskiego 39, 61-536 Poznań
tel.(061) 835 45 87, fax. (061) 835 49 69
www.rck-biuro.pl, biuro@rck.poznan.pl
ISO 9001:2008

projektant

Sanitarna Pracownia Projektowa
mgr inż. Norbert Drążewski
ul. Szosa Okrężna 6h/12, 87-100 Toruń
tel. 880560804

Nazwa i adres inwestycji

BUDYNEK WIELOFUNKCYJNY Z MIEJSCAMI DO PARKOWANIA
OBIEKT SPORTOWY
ETAP I

DZ. NR 11/1, 1/1, OBRĘB 028; JEDN. EW. BŁONIE-MIASTO, UL. LEGIONÓW 3A, 05-870 BŁONIE

tytuł

Rzut piętra
Instalacja wentylacji mechanicznej

projektował: Stanisław Lewandowski	upr. nr GP.I. 734286/TO/92	31.05.2014		faza projektu: PROJEKT PRZETARGOWY
sprawdził: inż. Hubert Rynkowski	upr. nr BP-RN-V-/66TO/84	31.05.2014		
opracował: mgr inż. Norbert Drążewski		31.05.2014		specjalność: INSTALACJE SANITARNE
imię i nazwisko	nr upraw.	data	podpis	
biuro: POZNAŃ	nr proj. R-13-0076	skala 1:100	format 841x420	

NUMER DOKUMENTU:	Faza / Branża	Obiekt	Typ dokumentu	Rewizja
	PP_WDK	BK	L1_03	0