



# MIEJSCOWY PLAN ZAGOSPODAROWANIA PRZESTRZENNEGO OBSZARU MIESZKANIOWO - USŁUGOWEGO U ZBIEGU ULIC NARUTOWICZA, WYSZYŃSKIEGO, MICKIEWICZA I STASZICA W STALOWEJ WOLI

RYСУNEK PLANU SKALA 1 : 500

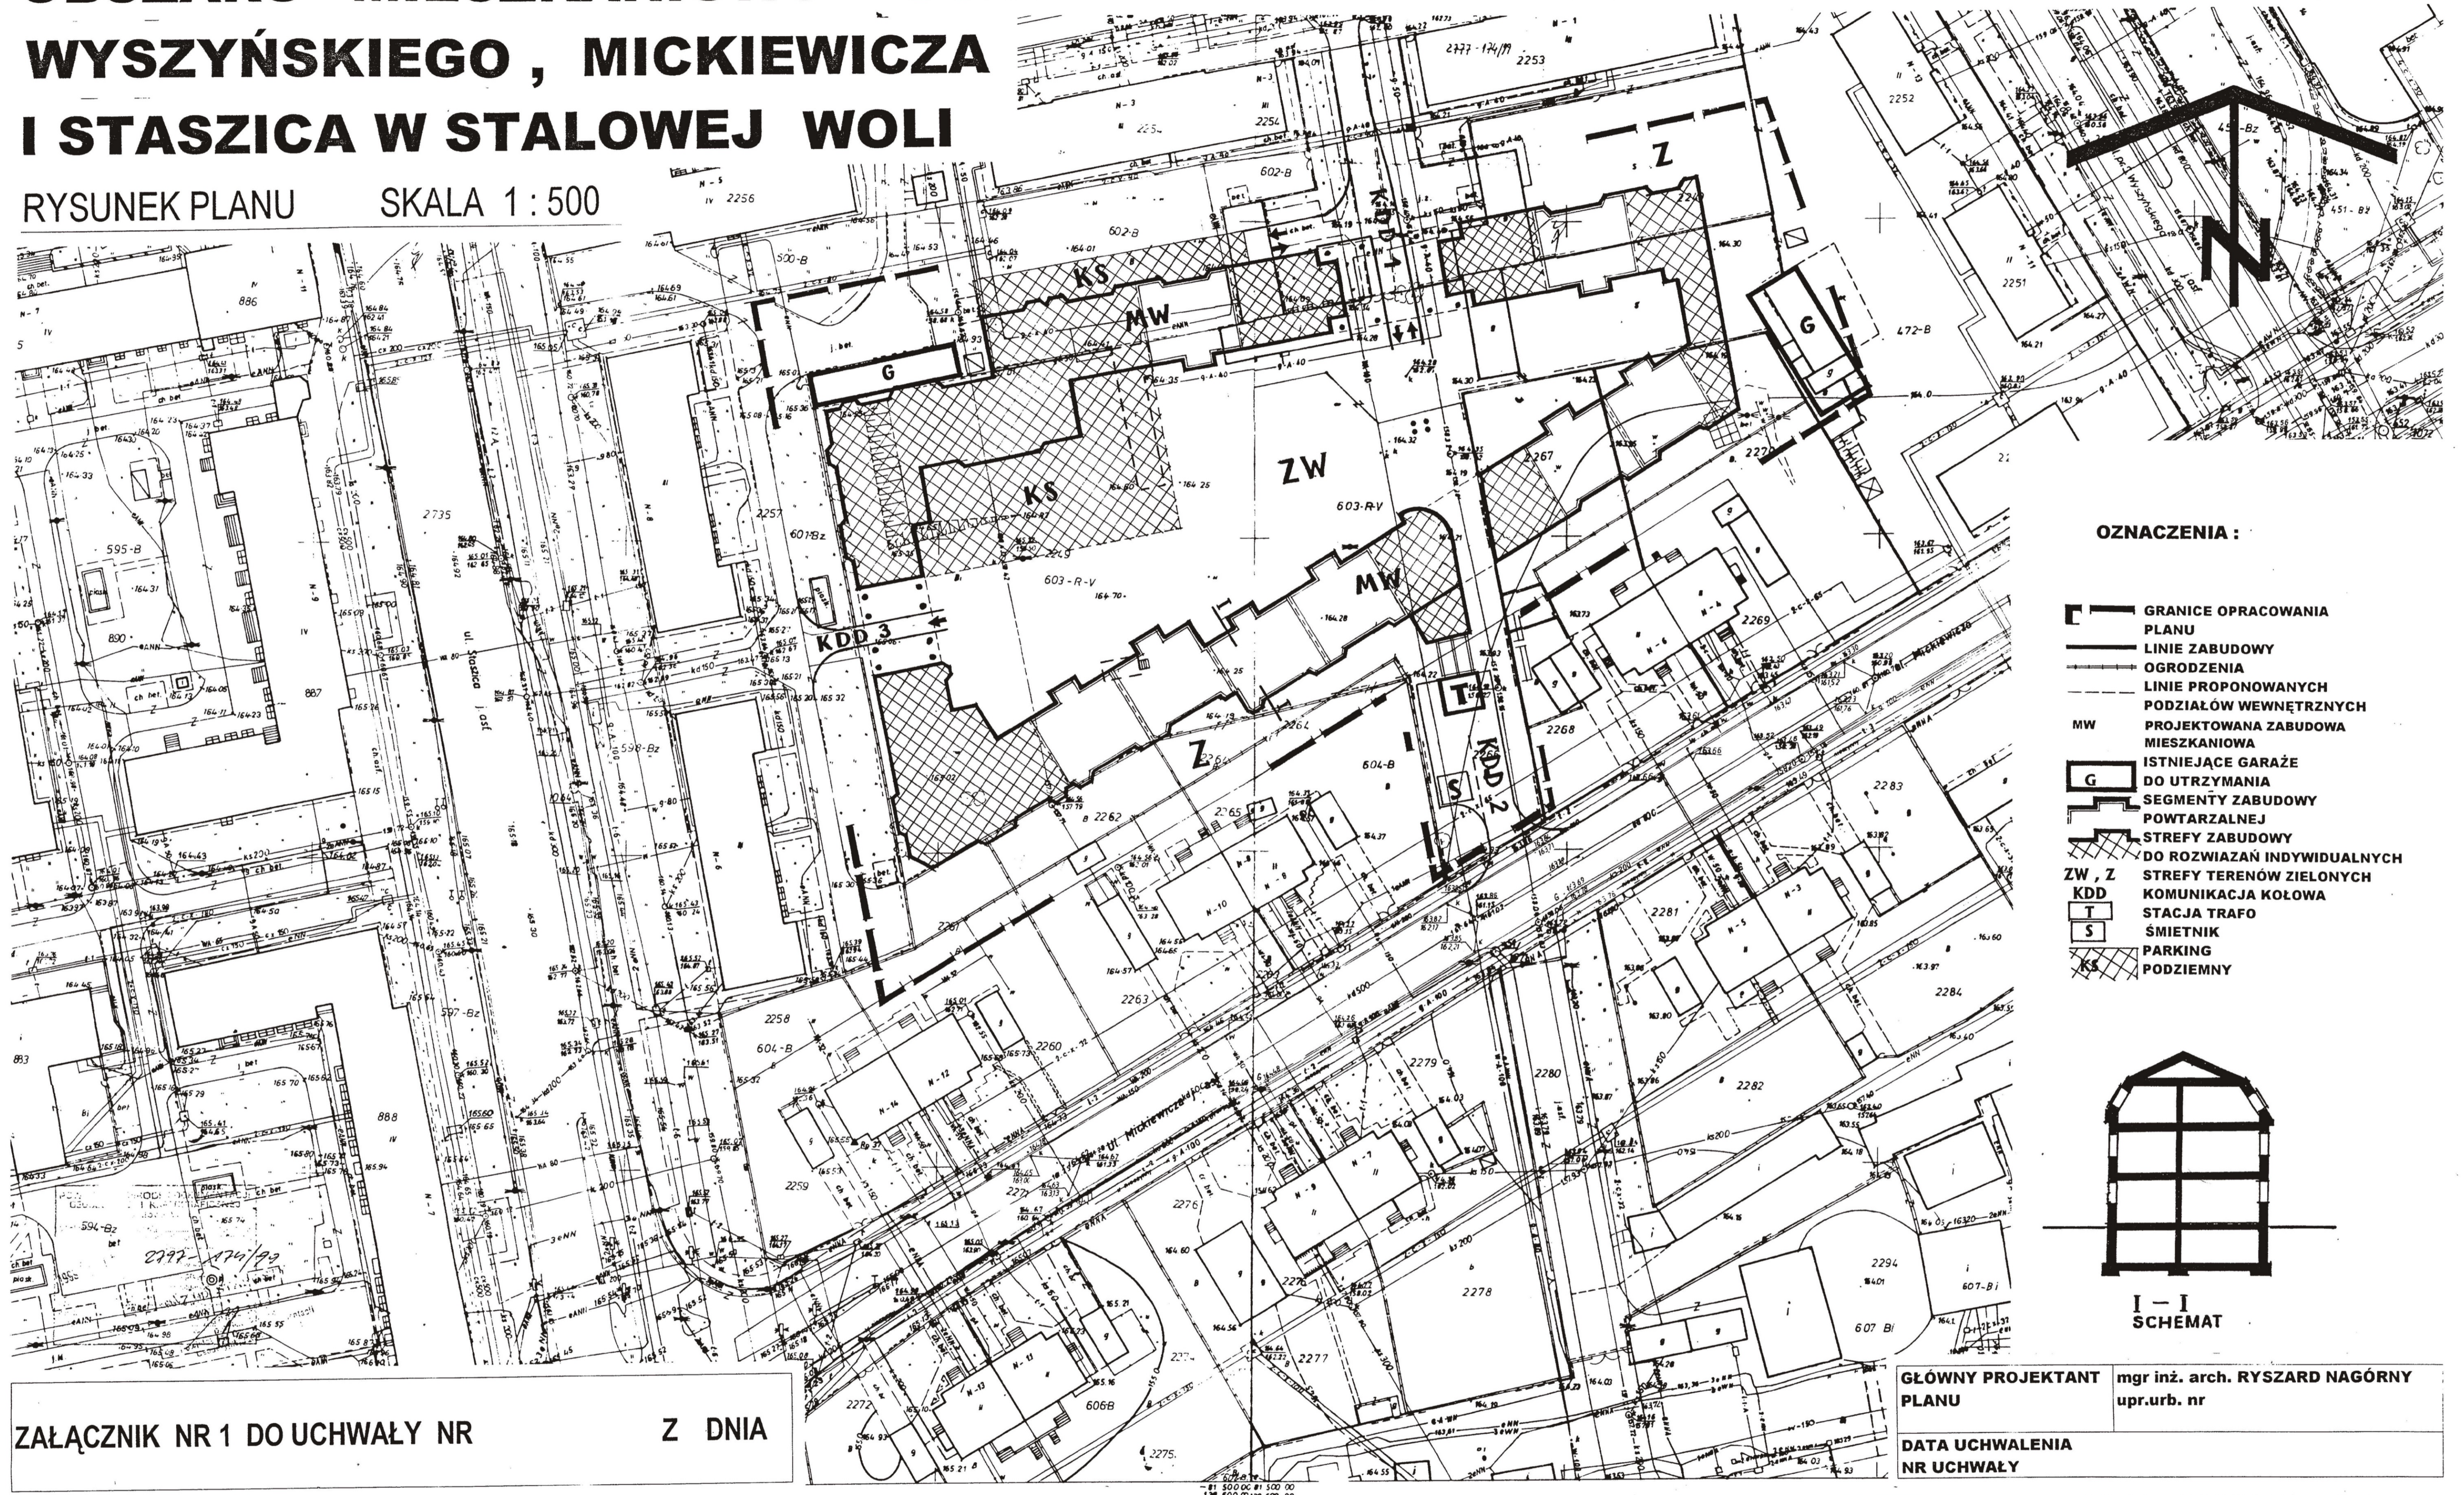

- OZNACZENIA :**
- GRANICE OPRACOWANIA PLANU
  - LINIE ZABUDOWY
  - OGRODZENIA
  - LINIE PROPONOWANYCH PODZIAŁÓW WEWNĘTRZNYCH
  - MW  
PROJEKTOWANA ZABUDOWA MIESZKANIOWA
  - G  
ISTNIEJĄCE GARAZE DO UTRZYMANIA SEGMENTY ZABUDOWY POWTARZALNEJ
  - Z  
STREFY ZABUDOWY DO ROZWIĄZAŃ INDYWIDUALNYCH
  - ZW, Z  
STREFY TERENÓW ZIELONYCH
  - KDD  
KOMUNIKACJA KOŁOWA
  - T  
STACJA TRAFU
  - S  
ŚMIETNIK
  - KS  
PARKING PODZIEMNY

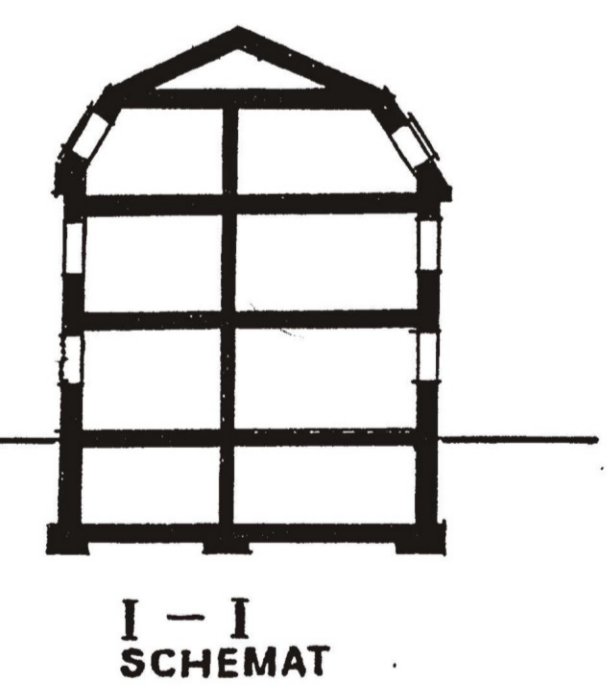

ZALĄCZNIK NR 1 DO UCHWAŁY NR Z DNIA

**GŁÓWNY PROJEKTANT PLANU** mgr inż. arch. RYSZARD NAGÓRNY  
 upr.urb. nr  
**DATA UCHWALENIA NR UCHWAŁY**

<p>18-b-1 18-d-1</p>	<p>OKRĘGOWE PRZEDSIĘBIORSTWO GEODEZYJNO KARTOGRAFICZNE                  ZAKŁAD PRODUKCYJNY W STALOWEJ WOLI</p> <p>Kierownik roboty                  inż. Marian Kogut</p> <p>Kierownik Zakładu                  inż. Franciszek Franc</p> <p>Przeprządk kontrolny                  mgr inż. Marek Delatka</p> <p>L. ks. rob. 448/Rz</p>	<p>Mapa zasadnicza wykonana w podskala 1:5000                  20 kraje U</p> <p>PRZEDSIĘBIORSTWO                  INŻYNIERSKIE                  W STALOWEJ WOLI</p> <p>Mapa zasadnicza uzupełniona                  urządzeniem poszerzonym                  z lic. 8530 Stalowa Wola 30.02.78</p>	<p>Mapa zasadnicza uzupełniona                  mikroarchitekturą z lic. 784                  OPK "Stalowa Wola" 78r</p> <p>Reprodukcyjny Zakład                  Reprodukcyjny Kartograficzny                  OPK RZESZÓW SA                  Lic. 78</p>	<p>80-144                  18-b-4</p> <p>Powierzchnia</p>	<p>woj. Tarnobrzeg  <b>m. STALOWA WOLA</b></p> <p>PRZEDSIĘBIORSTWO                  GEODEZYJNO KARTOGRAFICZNE                  OPK RZESZÓW SA                  Lic. 784</p>	<p><b>Mapa zasadnicza skala 1:500</b></p> <ol style="list-style-type: none"> <li>Osnowa poligonizacja II kl. wyk. Rz. O.P.M. 1971 r. układ inkalny niwelacja techniczna II kl. wykonana O.P.G.K.-ZP w Stalowej Woli 1975 r. poziom odniesienia - Krc. nst. 1972 r.</li> <li>Poniar szczegółów metodą bezpośrednią wyk. O.P.G.K.-ZP Stalowa Wola 1976-1977 r. rzeźba metodą tachymetryczną wyk. O.P.G.K.-ZP Stalowa Wola 1977 r. stan aktualny na dzień 30.07.78 r.</li> <li>Mapa siatka koordynatograf. sytuacja "Census" pikieteryjny manuskrypt begunowy interpolacja warstwowa metodą kalki wyk. O.P.G.K.-ZP Stalowa Wola</li> </ol>
--------------------------	---	---	---	---	---	---