


# MIEJSCOWY PLAN ZAGOSPODAROWANIA PRZESTRZENNEGO OSIEDLA P I A S K I I I W STALOWEJ WOLI

RYSUNEK PLANU

SKALA 1:1000

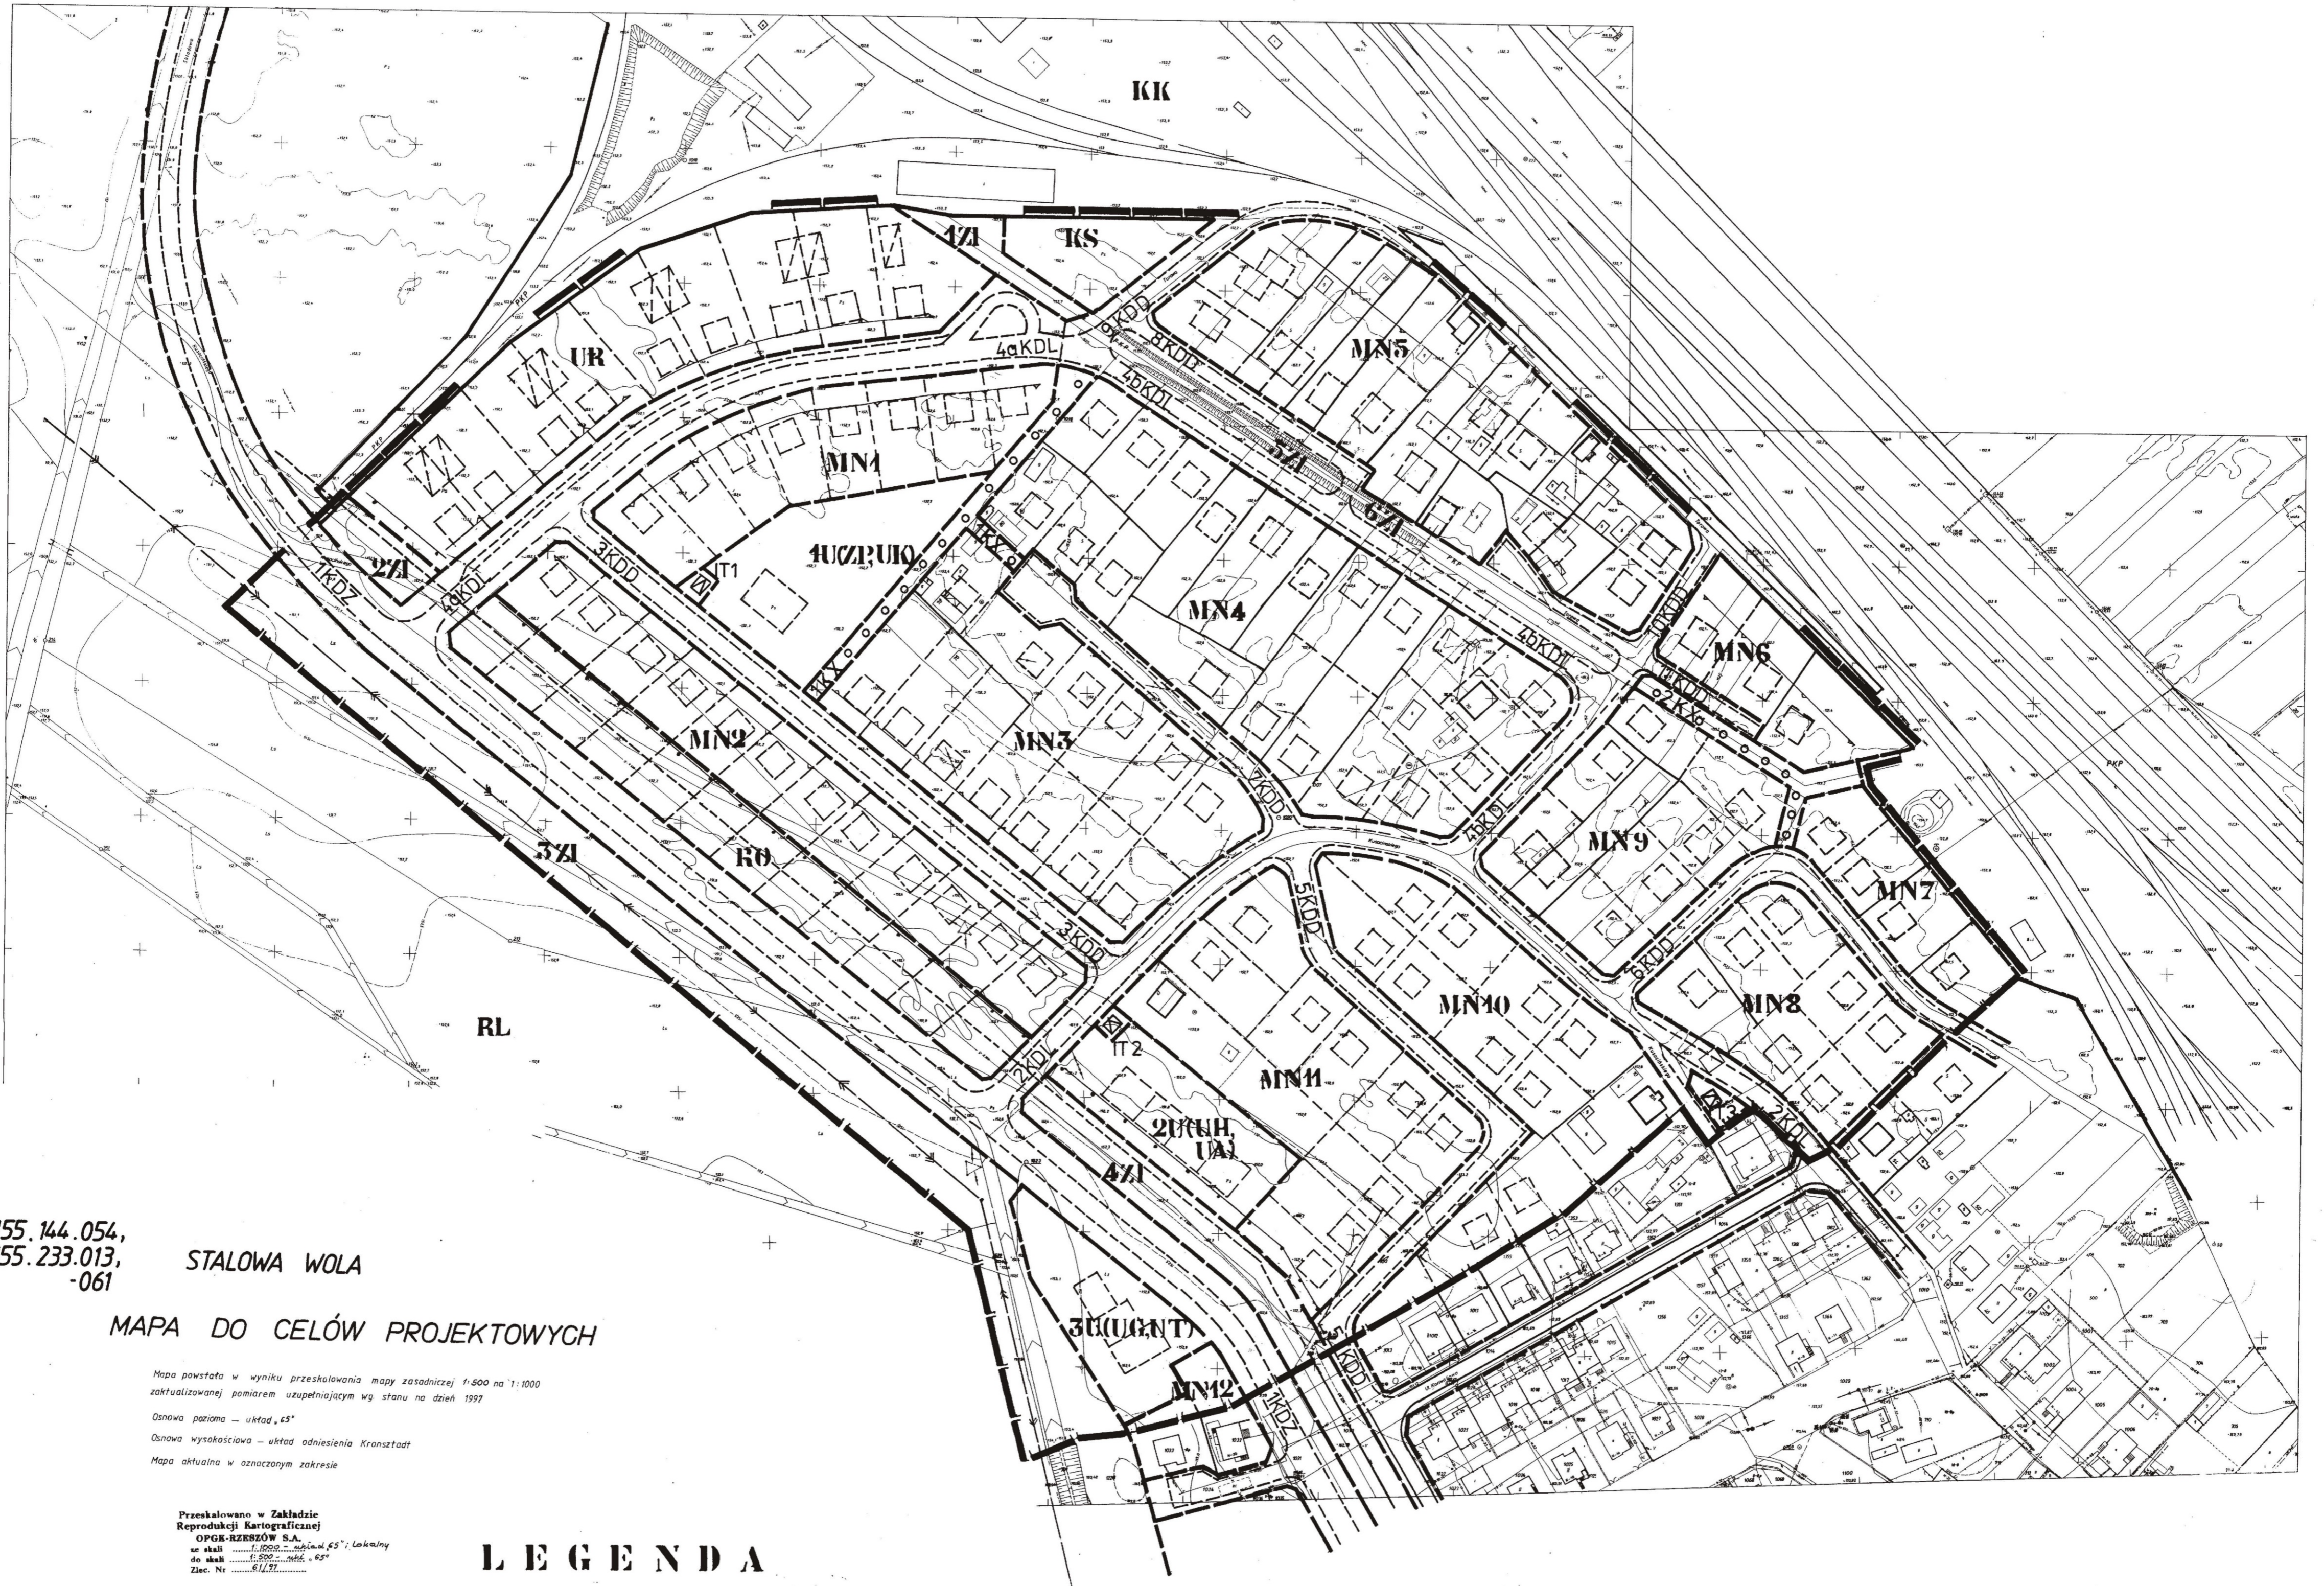

155.144.054,  
155.233.013,  
-061

STALOWA WOLA

MAPA DO CELÓW PROJEKTOWYCH

Mapa powstała w wyniku przeskalowania mapy zasadniczej 1:500 na 1:1000  
zaktualizowanej pomiarem uzupełniającym wg stanu na dzień 1997


Opisano pomiarem - układ 45°

Opisano wysokościowo - układ odniesienia Kransstadt


Mapa aktualna w oznaczonym zakresie

Przeskalowano w Zakładzie  
Reprodukcji Kartograficznej  
OPK-BZRSZÓW S.A.  
w skali 1:1000 - układ 45°; Lokalizacja  
do skali 1:500 - układ 45°  
Znac. Nr 61/97

## LEGENDA

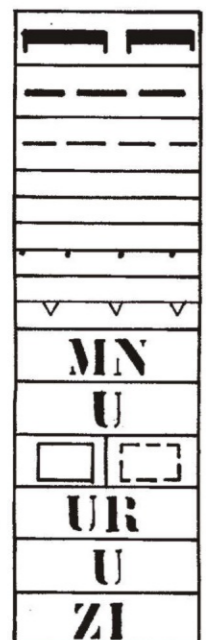

GRANICA OPRACOWANIA PLANU  
LINIE ROZGRANICZAJĄCE TERENY  
LINIE PROPONOWANYCH PODZIAŁÓW WEWNĘTRZNYCH  
GRANICE WŁASNOŚCI  
STREFA OGRANICZEŃ W ZAGOSPODAROWANIU TERENU  
NIEPRZEKRACZALNA LINIA ZABUDOWY  
MN  
U  
UR  
U  
ZI

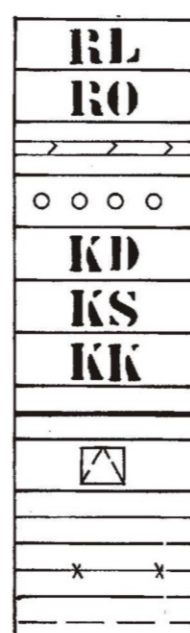

RL  
RO  
OTWARTY CIĘK ODWADNIAJĄCY  
GŁÓWNE CIĄGI PIESZE  
KD  
KS  
KK  
ISTNIEJĄCY GAZOCIĄG WYSOKOPRĘŻNY  
PROJEKT. STACJE TRANSFORMATOROWE WNEŹRZOWE  
ISTN. LINIA NAPIEWIETRZNA SN 15KV  
ISTN. LINIA NAPIEWIETRZNA SN 15KV DO PRZEBUDOWY  
PROJ. LINIA NAPIEWIETRZNA SN 15KV

WOJEWÓDZKA DYREKCJA DRÓG MIEJSKICH W TARNOBURZEGU ZAPINIOWANO BEZ UWAG DN. 20.01.1998	WSCHODNIA DYREKCJA OKRĘGOWA KOLEI PAŃSTWOWYCH W LUBLINIE UZGODNIONO PROTOKOŁEM NR B16-444/006/98 DN. 29.01.98	WOJEWODA TARNOBURZESKI UZGODNIONO W ZAKRESIE ZGODNOŚCI Z ZADANIAMI RZĄDOWYMI PISMEM ZNAK: L.UAN.1-7322/11/198 Z DN. 02.03.1998	RZESZOWSKI ZAKŁAD ENERGETYCZNY RZESZÓW ZAPINIOWANO PROTOKOŁEM Z DN. 21.02.1998	WOJEWÓDZKI ODDZIAŁ PAŃSTWOWEJ SŁUŻBY OCHRONY ZABYTKÓW W TARNOBURZEGU UZGODNIONO BEZ UWAG DN. 17.02.1998
TELEKOMUNIKACJA POLSKA S.A. ZAKŁAD TELEKOMUNIKACJI W STALOWEJ WOLI ZAPINIOWANO PROTOKOŁEM Z DN. 21.01.1998	WOJEWODA TARNOBURZESKI ZAPINIOWANO BEZ UWAG DN. 09.02.1998 UZGODNIONO BEZ UWAG DN. 04.03.1998	KOMENDA REJONOWA PAŃSTWOWEJ STRAŻY POŻARNEJ W STALOWEJ WOLI ZAPINIOWANO BEZ UWAG DN. 11.02.1998	PRZEDSIĘBIORSTWO ENERGETYKI CIEPŁEJ SP. Z O.O. W STALOWEJ WOLI ZAPINIOWANO PROTOKOŁEM Z DN. 23.02.1998	PAŃSTWOWY TERENOWY INSPEKTOR SANITARNY W STALOWEJ WOLI UZGODNIONO BEZ UWAG DN. 24.02.1998

ZESPÓŁ AUTORSKI	PODPIS
GLÓWNY PROJEKTANT	mgr inż. arch. K. DOBRZAŃSKA NR UPRAW. 1014/89
KOMUNIKACJA	inż. M. MRÓZ
INSTALACJE SANIT. GAZ. CO	mgr inż. M. MAZURKIEWICZ
ELEKTROENERGETYKA TELEKOMUNIKACJA	mgr inż. J. WIĄCEK
WSPÓŁPRACA	J. SODOMIR tech. J. MORAWSKI E. KASZUBA

DATA UCHWALENIA : 26.02.1999  
NR UCHWAŁY : VI/62/99