STALOWA WOLA - OSIEDLE KARNATY

MIEJSCOWY PLAN ZAGOSPODAROWANIA PRZESTRZENNEGO

Rysunek planu

Infrastruktura techniczna

SKALA 1:1000

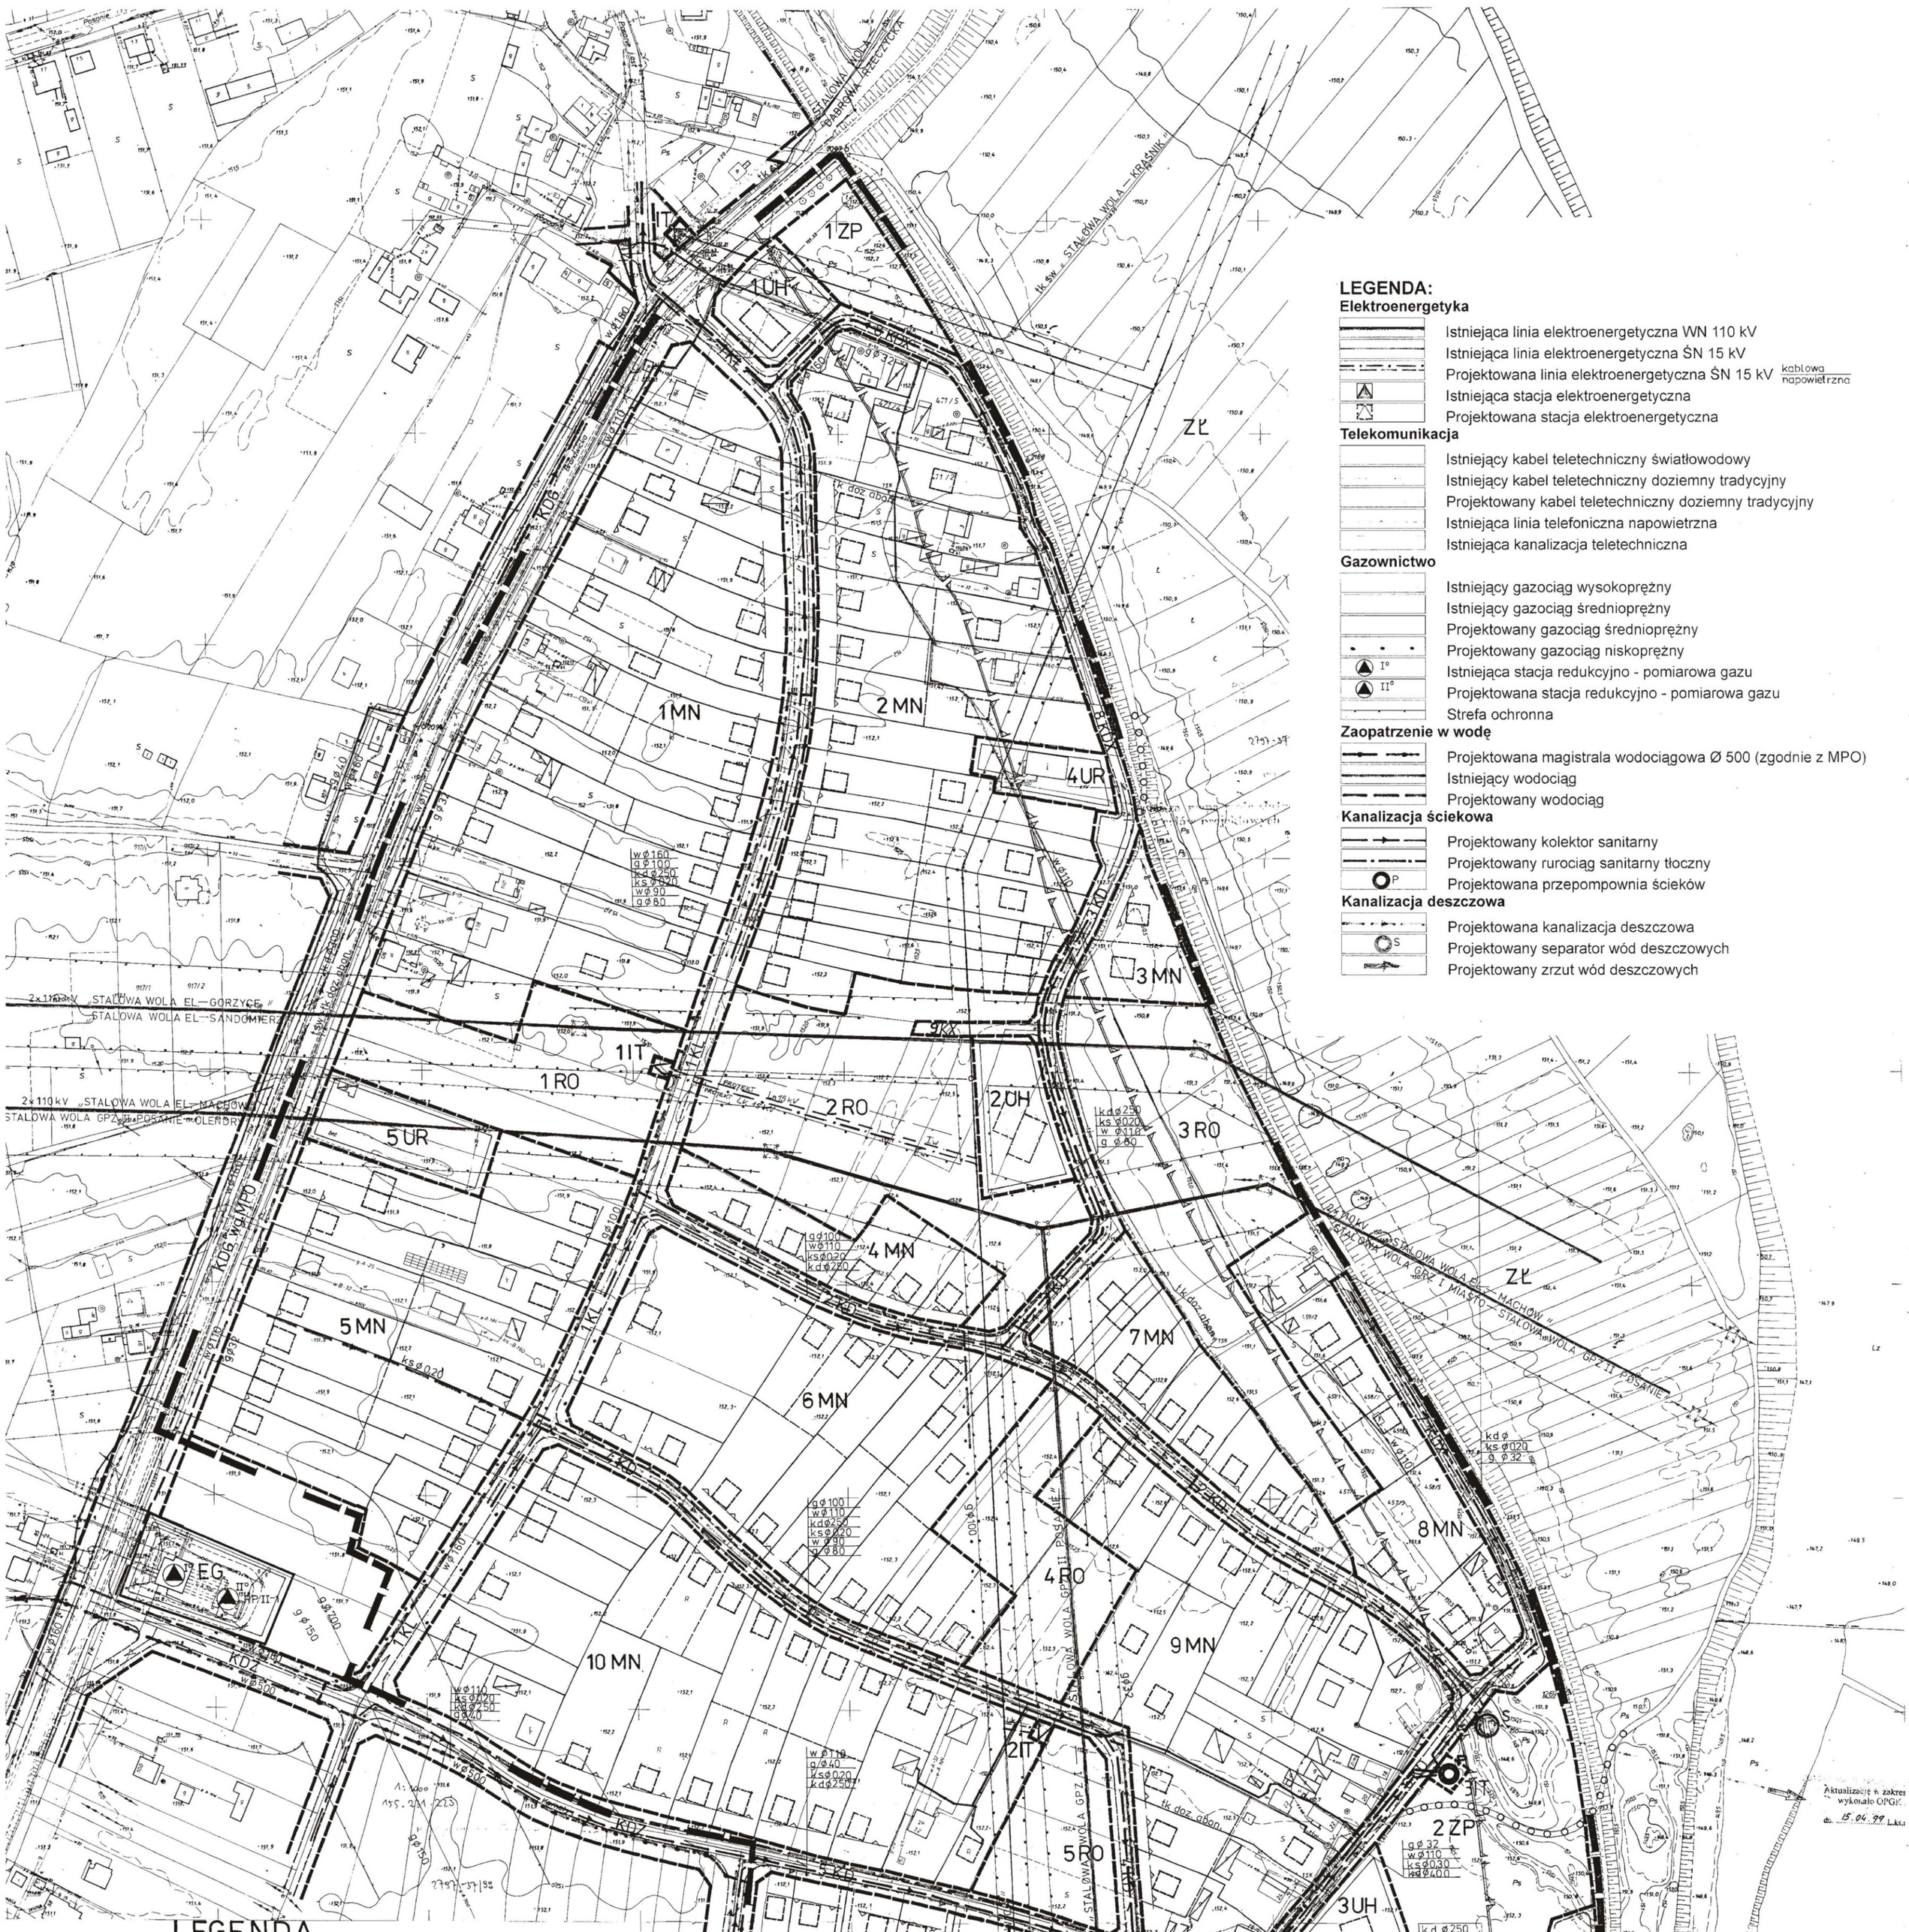

LEGENDA:

Elektroenergetyka
- Istniejąca linia elektroenergetyczna WN 110 kV
- Istniejąca linia elektroenergetyczna ŚN 15 kV
- Projektowana linia elektroenergetyczna ŚN 15 kV (kablowa / napowietrzna)
- Istniejąca stacja elektroenergetyczna
- Projektowana stacja elektroenergetyczna

Telekomunikacja
- Istniejący kabel teletechniczny światłowodowy
- Istniejący kabel teletechniczny doziemny tradycyjny
- Projektowany kabel teletechniczny doziemny tradycyjny
- Istniejąca linia telefoniczna napowietrzna
- Istniejąca kanalizacja teletechniczna

Gazownictwo
- Istniejący gazociąg wysokoprężny
- Istniejący gazociąg średnioprężny
- Projektowany gazociąg średnioprężny
- Projektowany gazociąg niskoprężny
- Istniejąca stacja redukcyjno - pomiarowa gazu
- Projektowana stacja redukcyjno - pomiarowa gazu
- Strefa ochronna

Zaopatrzenie w wodę
- Projektowana magistrala wodociągowa Ø 500 (zgodnie z MPO)
- Istniejący wodociąg
- Projektowany wodociąg

Kanalizacja ściekowa
- Projektowany kolektor sanitarny
- Projektowany rurociąg sanitarny tłoczny
- Projektowana przepompownia ścieków

Kanalizacja deszczowa
- Projektowana kanalizacja deszczowa
- Projektowany separator wód deszczowych
- Projektowany zrzut wód deszczowych

LEGENDA

OZNACZENIA OGÓLNE
- GRANICA OPRACOWANIA PLANU
- GRANICA OCHRONY WAŁU PRECIWPOWODZIOWEGO
- GRANICA STREFY TECHNICZNEJ INFRASTRUKTURY
- LINIE ROZGRANICZAJĄCE TERENY O RÓŻNYCH FUNKCJACH
- LINIE PROPONOWANYCH PODZIAŁÓW WEWNĘTRZNYCH
- GRANICE WŁASNOŚCI
- NIEPRZEKRACZALNA LINIA ZABUDOWY MIESZKANIOWEJ

FUNKCJE TERENÓW

RO	TERENY UPRAW OGRODNICZYCH
MN	TERENY MIESZKALNICTWA JEDNORODZINNEGO
UH	TERENY USŁUG HANDLU
UR	TERENY USŁUG RZEMIEŚLNICZYCH
K	TERENY KOMUNIKACJI
IT	TERENY URZĄDZEŃ INFRASTRUKTURY TECHNICZNEJ
ZP	TERENY ZIELENI MIEJSKIEJ
○○○○○○	CIĄGI PIESZE

OBIEKTY
- ISTNIEJĄCE BUDYNKI MIESZKALNE I USŁUGOWE
- ISTNIEJĄCE BUDYNKI GOSPODARCZE
- PROPOZYCJA LOKALIZACJI PROJEKTOWANYCH BUDYNKÓW MIESZKALNYCH

FUNKCJE TERENÓW SĄSIEDNICH

ZŁ	TERENY ZIELENI ŁĘGOWEJ
W	TERENY WÓD OTWARTYCH
EG	STACJA REDUKCYJNO POMIAROWA GAZU
	WAŁ PRZECIWPOWODZIOWY

Aktualizację w zakresie wykonało OPGK Rzeszów S.A. dn. 15.05.99 Lp.ew. 893/99

Aktualizację w zakresie wykonało OPGK Rzeszów dn. 8.06.99 Lp.ew. 6

PODKARPACKIE BIURO PLANOWANIA PRZESTRZENNEGO W RZESZOWIE ODDZIAŁ W TARNOBRZEGU		
KIEROWNIK ODDZIAŁU	mgr Władysław Gurdak	
ZESPÓŁ AUTORSKI	IMIĘ I NAZWISKO	
GŁÓWNY PROJEKTANT	mgr inż.arch. Krystyna Dobrzańska upr. urbanistyczne 151/85	
projektant	mgr inż.arch.	Marta Florig
wnioski rolny	mgr inż.	Antoni Grądziel
komunikacja	inż.	Maria Mróz
wod-kan, gaz, co	mgr inż.	Jan Sadecki
elektroenergetyka telekomunikacja	mgr inż.	Janina Wojcek
współpraca, opracowanie techniczne i komputerowe	tech.	Elżbieta Kaszuba
	tech.	Jacek Morawski
	tech.	Maria Rzepka
	tech.	Jadwiga Sodenio
	tech.	Lucyna Szczygiel

223 / 12 / 021 / 022 / 023 / 6

155.233.022
1:1000

MAPA
Zasób
OKRĘGOWE PR
KARTO

Egzemplarz 1