MIASTO STALOWA WOLA

MIEJSCOWY PLAN ZAGOSPODAROWANIA PRZESTRZENNEGO OSIEDLE "PORĘBY II"

RYSUNEK PLANU

STRUKTURA FUNKCJONALNO-PRZESTRZENNA

SKALA 1:1000

0 10 20 30 40 50 m

Załącznik Nr 1
do uchwały Nr XXIV/342/04
Rady Miejskiej
w Stalowej Woli
z dnia 28.05.2004 r.

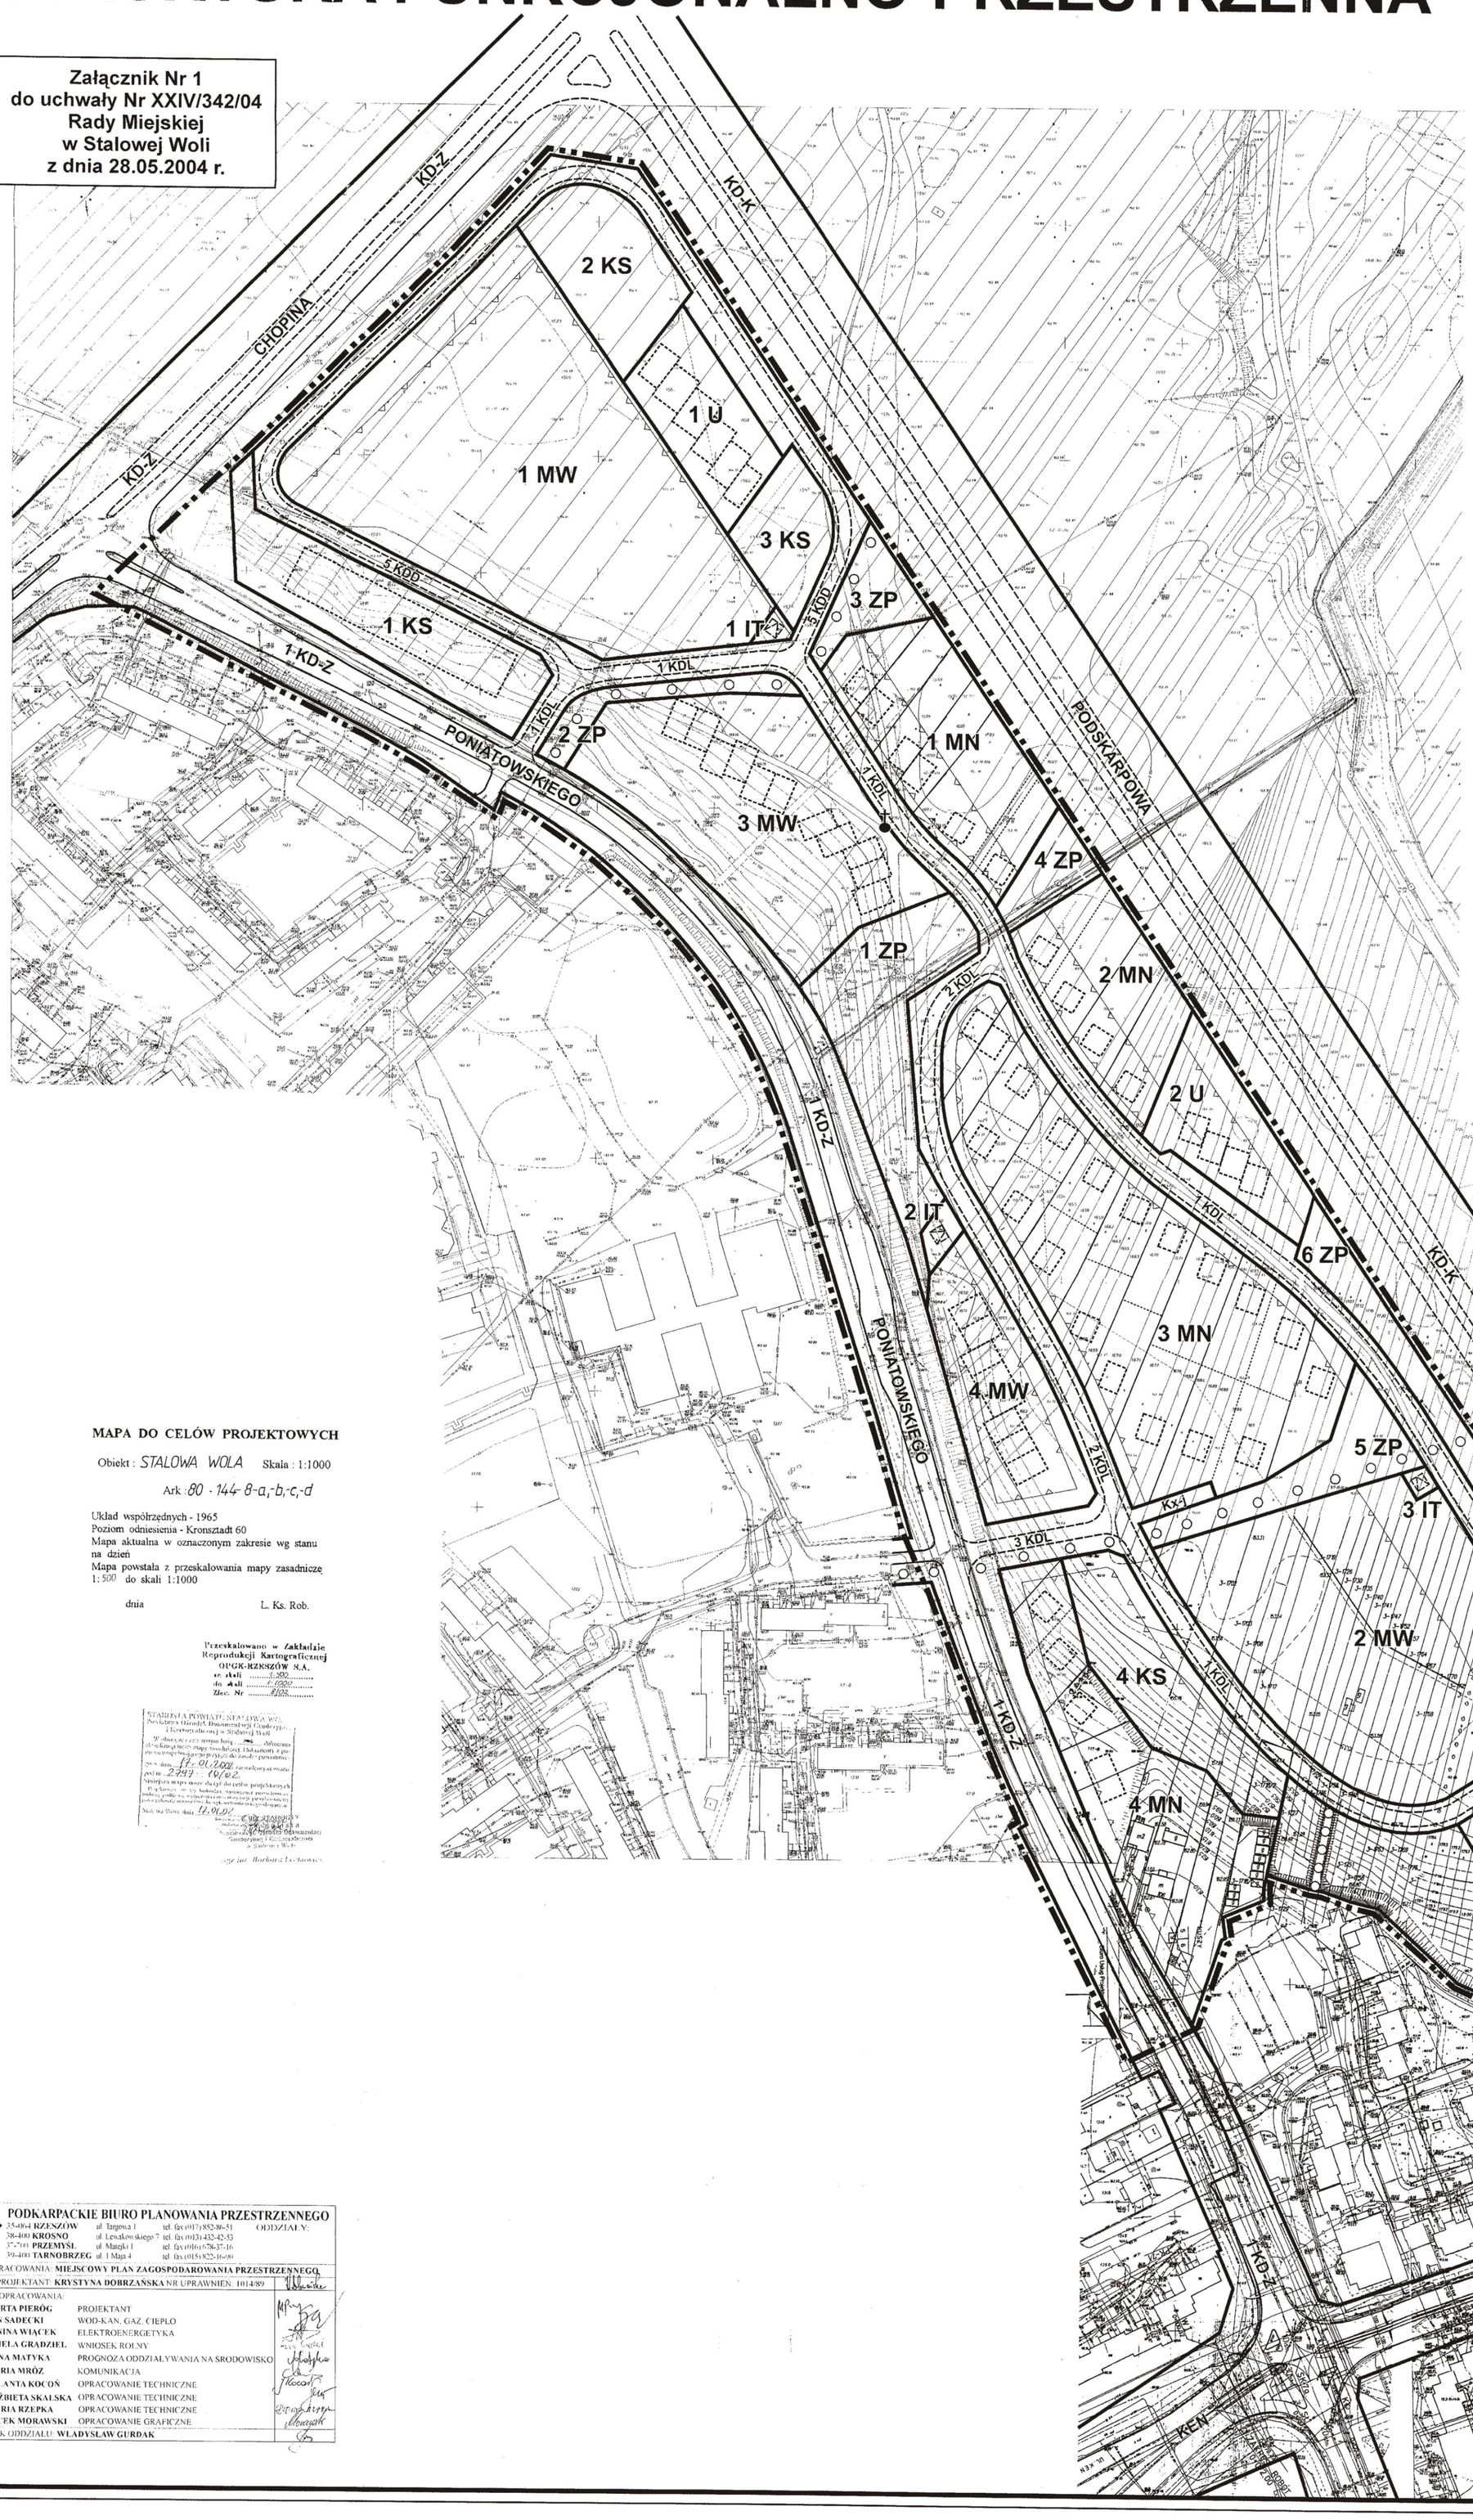

- Granica opracowania
- Linie rozgraniczające tereny o różnym przeznaczeniu
- Linie podziałów wewnętrznych:
  - po granicach własności
  - proponowane
- Linia podziałów własnościowych
- Nieprzekraczalne linie zabudowy
- Główne ciągi piesze
- Krzyż przydrożny
- Orientacyjna lokalizacja budynków mieszkalnych i usługowych
- U — Tereny zabudowy usługowej
- MN — Tereny zabudowy jednorodzinnej
- MW — Tereny zabudowy wielorodzinnej
- ZP — Tereny zieleni miejskiej urządzonej
- IT — Tereny urządzeń infrastruktury technicznej
- KS — Tereny urządzeń komunikacyjnych
- Tereny tras komunikacyjnych:
  - KD — tereny komunikacji drogowej
  - Kx-j — tereny komunikacji pieszo - jezdnej
  - KD-K — droga krajowa - projektowana
  - KD-Z — drogi powiatowe zbiorcze
  - KDL — drogi gminne lokalne
  - KDD — drogi gminne dojazdowe

MAPA DO CELÓW PROJEKTOWYCH

Obiekt : STALOWA WOLA Skala : 1:1000

Ark : 80 - 144- 8-a,-b,-c,-d

Układ współrzędnych - 1965
Poziom odniesienia - Kronsztadt 60
Mapa aktualna w oznaczonym zakresie wg stanu na dzień
Mapa powstała z przeskalowania mapy zasadniczej 1:500 do skali 1:1000

dnia L. Ks. Rob.

Przeskalowano w Zakładzie Reprodukcji Kartograficznej OUGK-RZESZÓW S.A.
ze skali 1:500
do skali 1:1000
Zlec. Nr 8102

STAROSTA POWIATU STALOWA WOLA
Powiatowy Ośrodek Dokumentacji Geodezyjno-Kartograficznej i Katastralnej w Stalowej Woli
W zbiorze ... mapy ... Aktualizacja ... Dokumenty z pa... 17.01.2002 ... 2797 - 10/02
Niniejsza mapa może służyć do celów projektowych
Stalowa Wola, dnia 17.01.02

PODKARPACKIE BIURO PLANOWANIA PRZESTRZENNEGO

35-064 **RZESZÓW** ul. Targowa 1 tel. fax (017) 852-86-51
38-400 **KROSNO** ul. Lewakowskiego 7 tel. fax (013) 432-42-53
37-700 **PRZEMYŚL** ul. Matejki 4 tel. fax (016) 678-37-16
39-400 **TARNOBRZEG** ul. 3 Maja 4 tel. fax (015) 822-16-90

ODDZIAŁY:

TYTUŁ OPRACOWANIA: **MIEJSCOWY PLAN ZAGOSPODAROWANIA PRZESTRZENNEGO**

GŁÓWNY PROJEKTANT: **KRYSTYNA DOBRZAŃSKA** NR UPRAWNIEŃ: 1014/89

AUTORZY OPRACOWANIA:

MARTA PIERÓG	PROJEKTANT
JAN SADECKI	WOD-KAN, GAZ, CIEPŁO
JANINA WIĄCEK	ELEKTROENERGETYKA
ANIELA GRĄDZIEL	WNIOSEK ROLNY
ANNA MATYKA	PROGNOZA ODDZIAŁYWANIA NA ŚRODOWISKO
MARIA MRÓZ	KOMUNIKACJA
JOLANTA KOCOŃ	OPRACOWANIE TECHNICZNE
ELŻBIETA SKALSKA	OPRACOWANIE TECHNICZNE
MARIA RZEPKA	OPRACOWANIE TECHNICZNE
JACEK MORAWSKI	OPRACOWANIE GRAFICZNE

KIEROWNIK ODDZIAŁU: **WŁADYSŁAW GURDAK**