




ZMIANA MIEJSCOWEGO PLANU ZAGOSPODAROWANIA PRZESTRZENNEGO OBSZARU PRZEMYSŁOWO - USŁUGOWEGO W REJONIE ULIC PRZEMYSŁOWEJ I NIEZŁOMNYCH W STALOWEJ WOLI - ETAP I

**ZAŁĄCZNIK NR 1 - PRZEZNACZENIE I WARUNKI ZAGOSPODAROWANIA TERENU
DO UCHWAŁY NR XXII/306/08... RADY MIASTA STALOWA WOLA Z DNIA 31.01.2008. roku**

SKALA 1:2 000

Wyrys ze studium uwarunkowań
i kierunków zagospodarowania
przestrzennego gminy Stalowa Wola

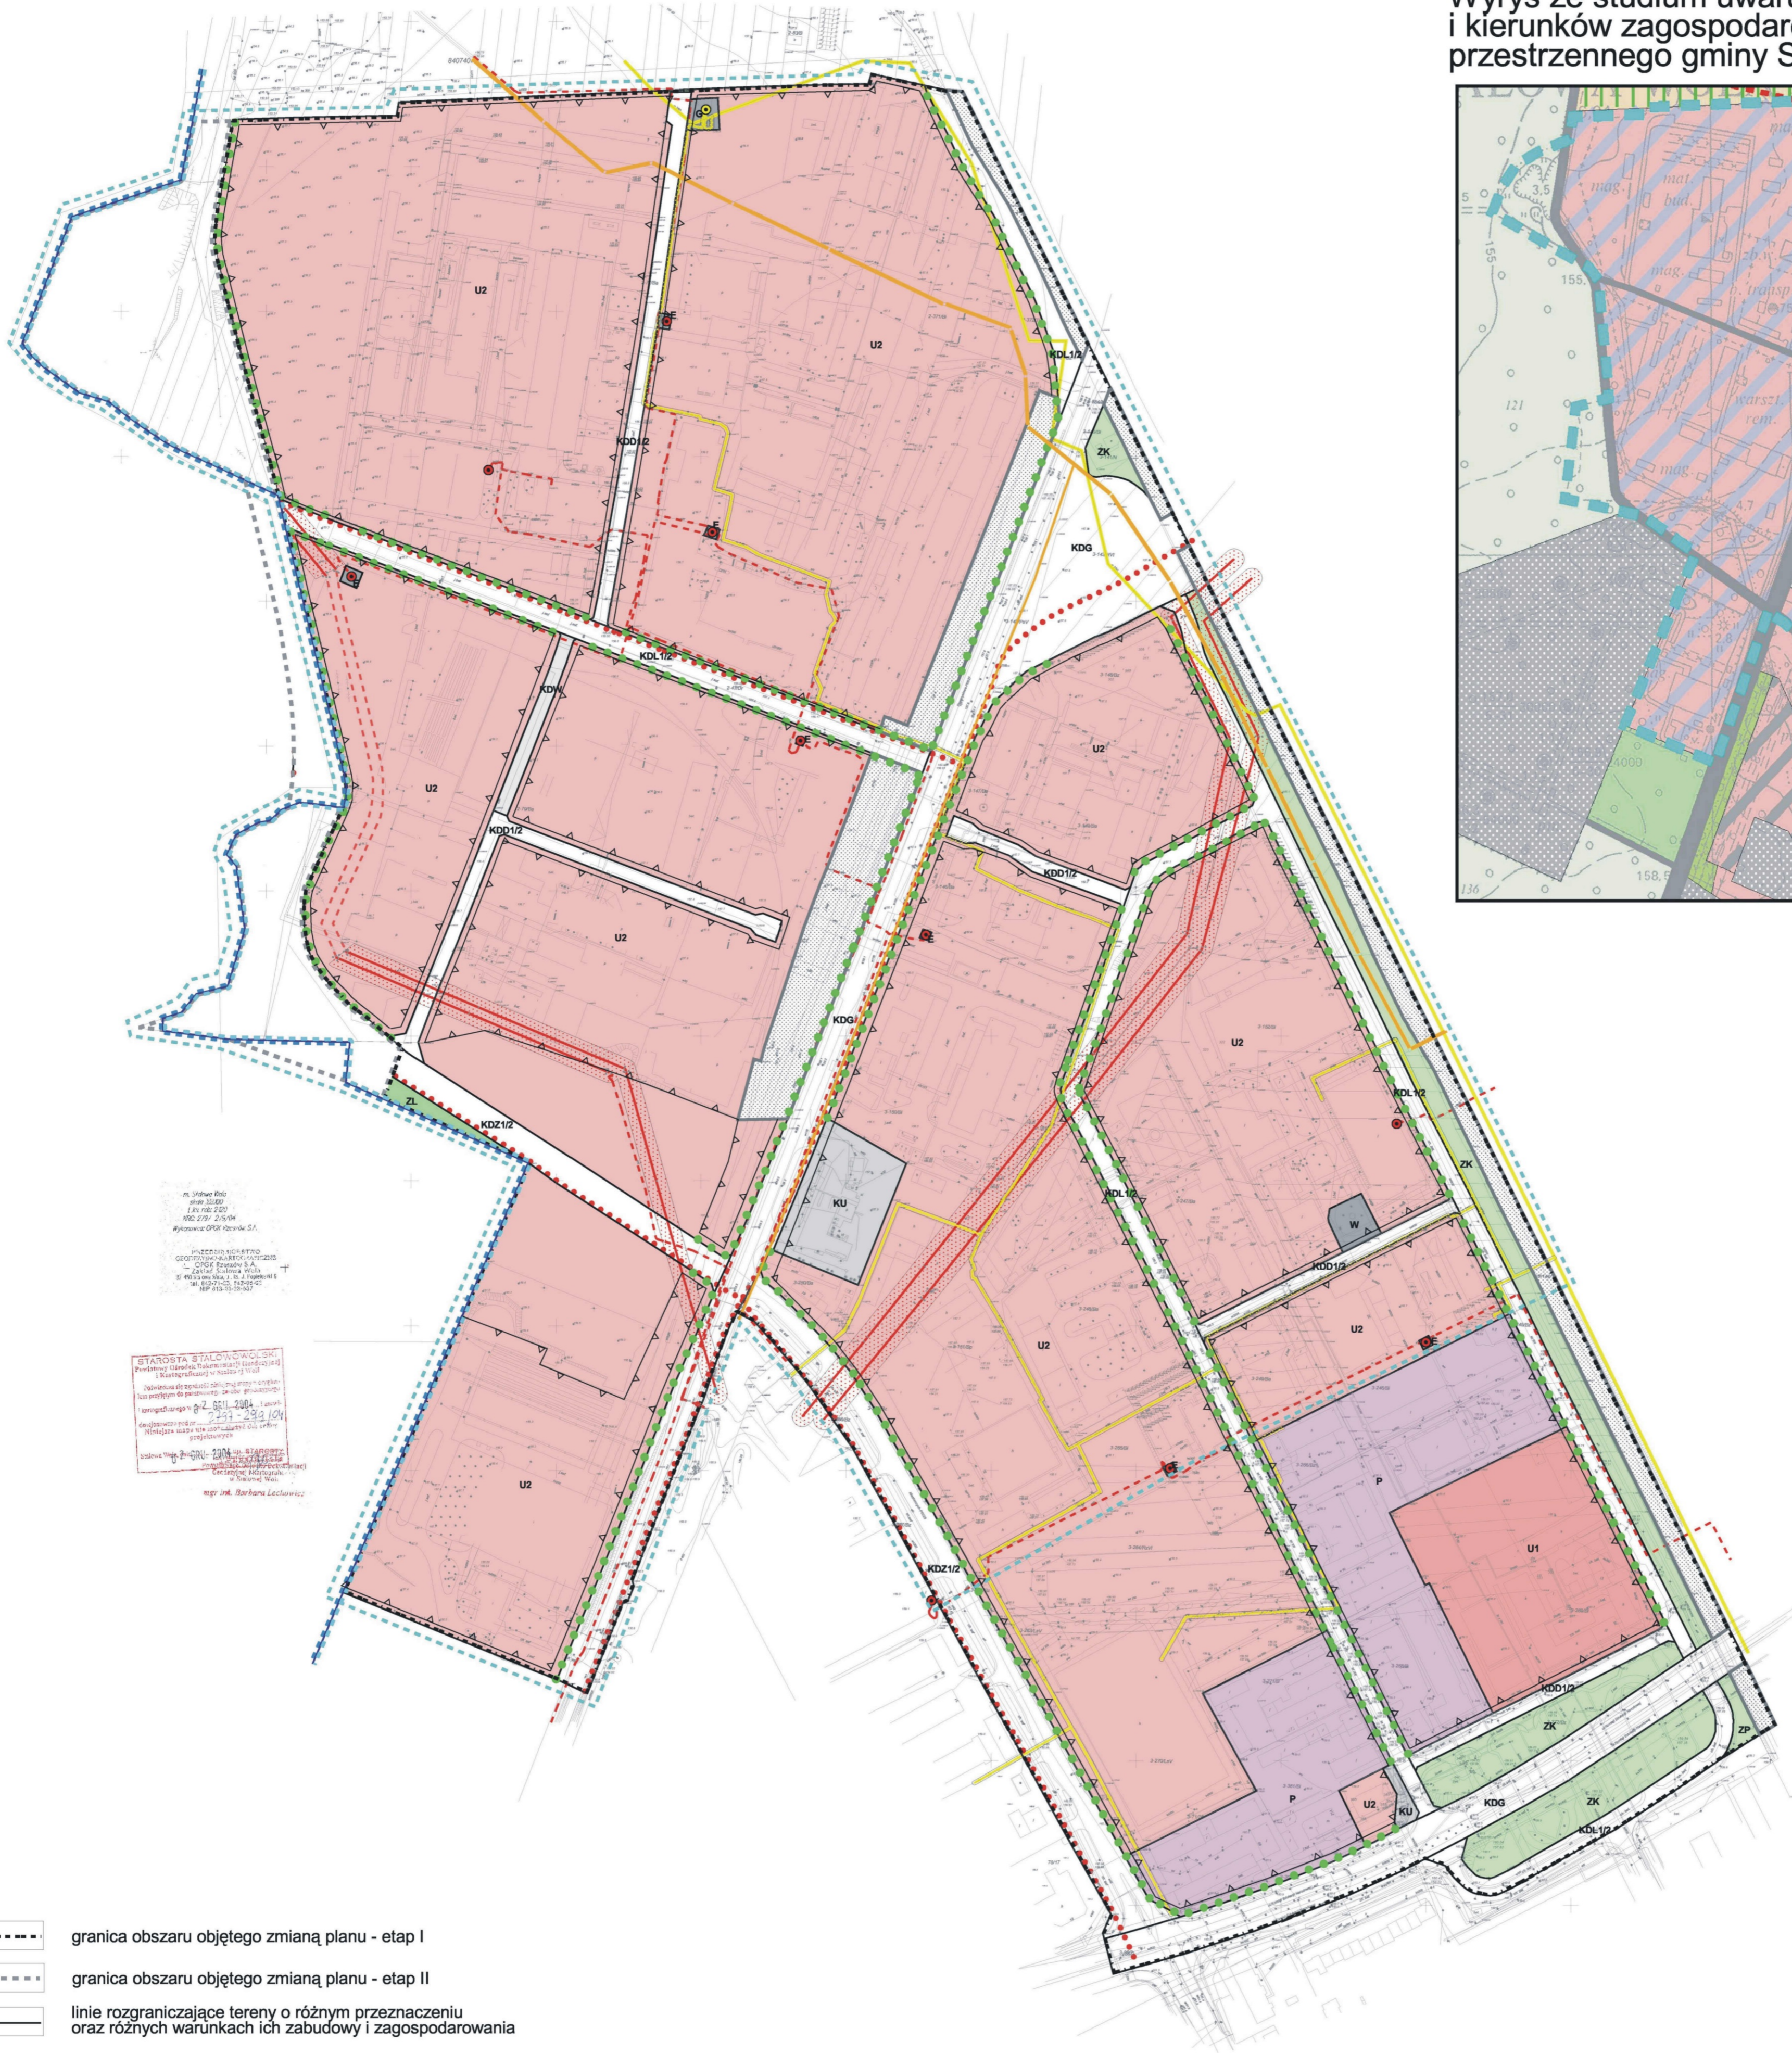

- granica obszaru objętego zmianą planu - etap I
- granica obszaru objętego zmianą planu - etap II
- linie rozgraniczające tereny o różnym przeznaczeniu oraz różnych warunkach ich zabudowy i zagospodarowania

KATEGORIE PRZEZNACZENIA TERENU

Tereny zabudowy usługowej

- U1** usługi publiczne
- U2** usługi komercyjne

Tereny zabudowy techniczno-produkcyjnej

- P** tereny obiektów produkcyjnych, składów i magazynów

Tereny zieleni

- ZK** tereny zieleni towarzyszącej komunikacji
- ZP** tereny zieleni urządzonej
- ZL** lasy

Tereny komunikacji drogowej

- KDG** tereny dróg publicznych - głównych
- KDZ1/2** tereny dróg publicznych - zbiorczych
- KDL1/2** tereny dróg publicznych - lokalnych
- KDD1/2** tereny dróg publicznych - dojazdowych
- KDW** tereny dróg wewnętrznych
- KU** tereny urzędzeń i usług komunikacyjnych

Tereny infrastruktury technicznej

- E** elektroenergetyka
- G** gazownictwo
- W** wodociągi

ELEMENTY KOMPOZYCJI URBANISTYCZNEJ

- ścieżki rowerowe
- szpalery zieleni wysokiej
- ▽▽ maksymalne nieprzekraczalne linie zabudowy

POZOSTAŁE OZNACZENIA ORAZ INFORMACJE NIE STANOWIĄCE USTALEŃ PLANU

- granica zewnętrznego terenu ochrony pośredniej ujęć wody (wg. Decyzji Wojewody Podkarpackiego OS-III-2-6814/5/00 z dnia 21 listopada 2000r.)
- granica wewnętrznego terenu ochrony pośredniej ujęć wody (wg. Decyzji Wojewody Podkarpackiego OS-III-2-6814/5/00 z dnia 21 listopada 2000r.)
- granica obszaru objętego programem rewitalizacji
- sieć kanalizacyjna magistralna
- stacje redukcyjne gazu
- gazociąg wysokiego ciśnienia
- gazociąg średniego ciśnienia ze strefą techniczną
- stacje trafo
- linia napowietrzna 15kV ze strefą techniczną
- linia kablowa 15kV
- projektowana linia kablowa 15kV
- tereny zamknięte

50 0 50 100 150 200 m



**Instytut Rozwoju Miast
Kraków, ul. Cieszyńska 2**

Projektanci:

mgr Janusz Jeżak
członek OIU nr KT- 348
mgr Damian Korecki
członek OIU nr KT- 357
mgr inż. Teresa Mądry
mgr Andrzej Słowik

Data wydruku: 25.01.2008r.