STALOWA WOLA

MIEJSCOWY PLAN ZAGOSPODAROWANIA PRZESTRZENNEGO

OBSZAR USŁUG PRODUKCYJNO-RZEMIEŚLNICZYCH PRZY UL. ENERGETYKÓW W REJONIE ELEKTROWNI STALOWA WOLA - ETAP II

RYSUNEK PLANU
- INFRASTRUKTURA TECHNICZNA

SKALA 1:1000

0 10 20 30 40 50 m

Załącznik Nr ...
do uchwały Nr XXI/...1/04
Rady Miejskiej
w Stalowej Woli
z dnia ...28 maja 20...

PRZEWODNICZĄCY RADY
Jacek Wiśniewski

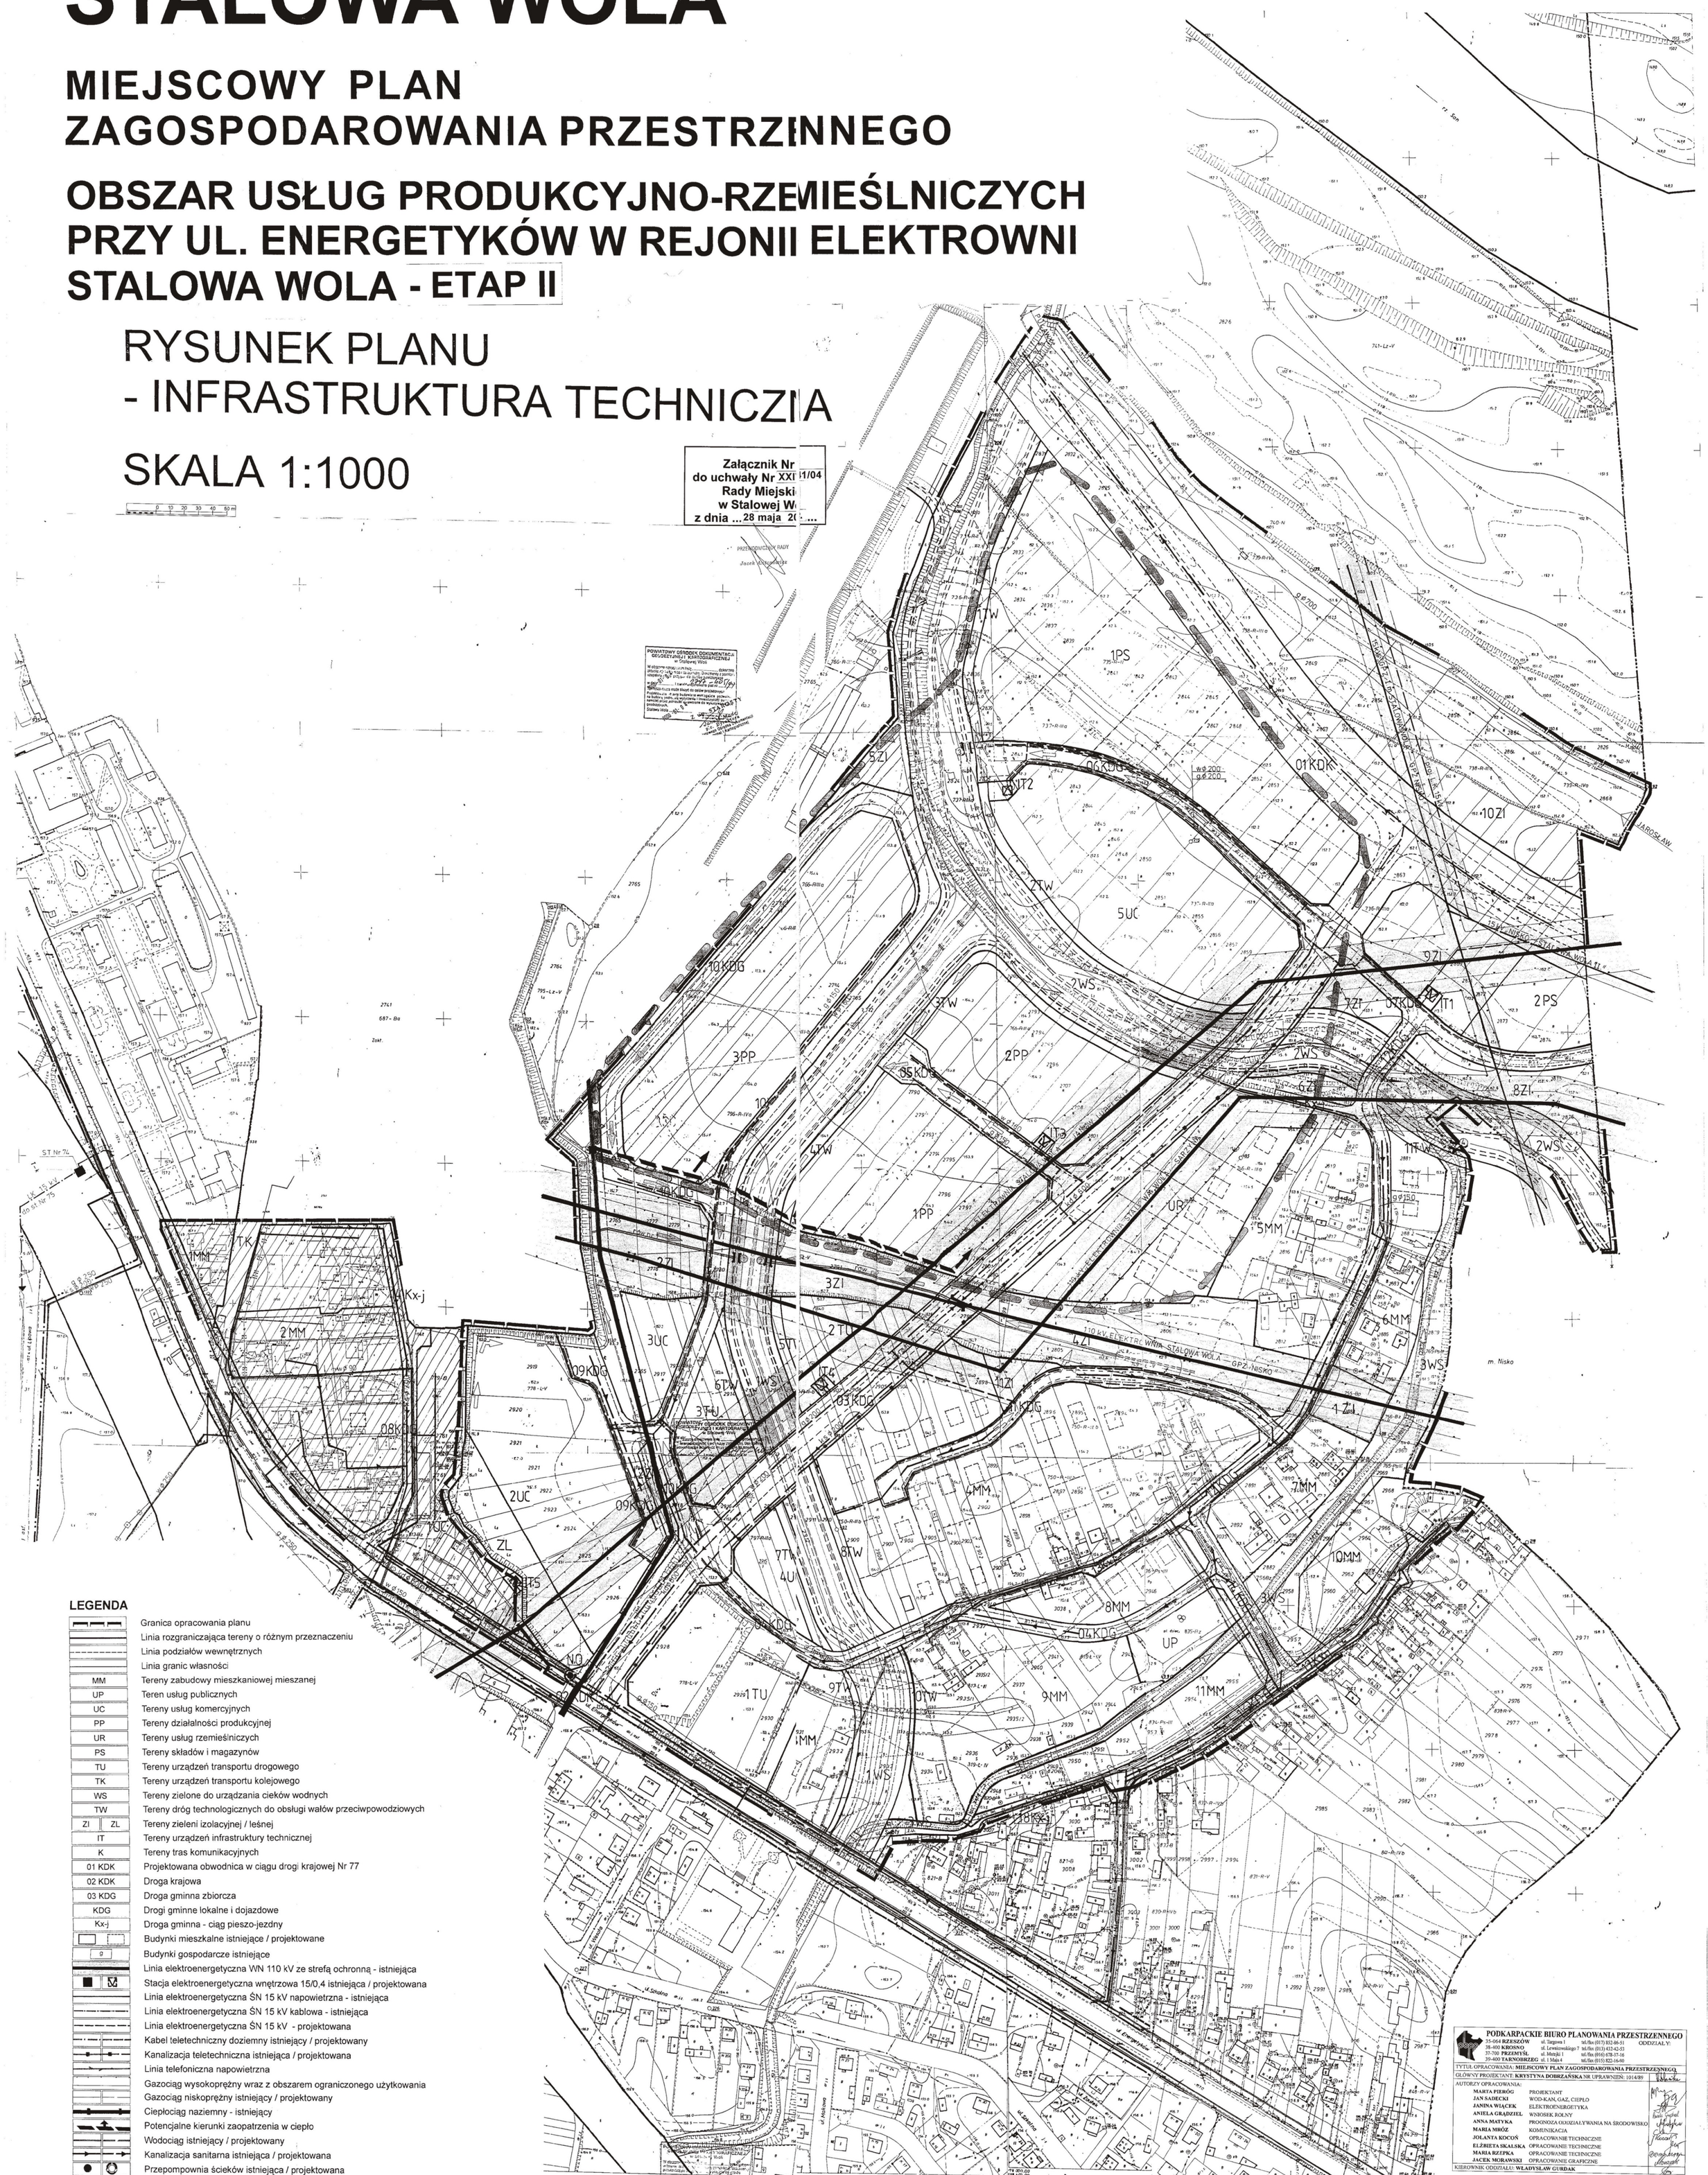

POWIATOWY OŚRODEK DOKUMENTACJI GEODEZYJNEJ I KARTOGRAFICZNEJ w Stalowej Woli

LEGENDA

- Granica opracowania planu
- Linia rozgraniczająca tereny o różnym przeznaczeniu
- Linia podziałów wewnętrznych
- Linia granic własności
- MM — Tereny zabudowy mieszkaniowej mieszanej
- UP — Teren usług publicznych
- UC — Tereny usług komercyjnych
- PP — Tereny działalności produkcyjnej
- UR — Tereny usług rzemieślniczych
- PS — Tereny składów i magazynów
- TU — Tereny urządzeń transportu drogowego
- TK — Tereny urządzeń transportu kolejowego
- WS — Tereny zielone do urządzania cieków wodnych
- TW — Tereny dróg technologicznych do obsługi wałów przeciwpowodziowych
- ZI / ZL — Tereny zieleni izolacyjnej / leśnej
- IT — Tereny urządzeń infrastruktury technicznej
- K — Tereny tras komunikacyjnych
- 01 KDK — Projektowana obwodnica w ciągu drogi krajowej Nr 77
- 02 KDK — Droga krajowa
- 03 KDG — Droga gminna zbiorcza
- KDG — Drogi gminne lokalne i dojazdowe
- Kx-j — Droga gminna - ciąg pieszo-jezdny
- Budynki mieszkalne istniejące / projektowane
- 9 — Budynki gospodarcze istniejące
- Linia elektroenergetyczna WN 110 kV ze strefą ochronną - istniejąca
- Stacja elektroenergetyczna wnętrzowa 15/0,4 istniejąca / projektowana
- Linia elektroenergetyczna ŚN 15 kV napowietrzna - istniejąca
- Linia elektroenergetyczna ŚN 15 kV kablowa - istniejąca
- Linia elektroenergetyczna ŚN 15 kV - projektowana
- Kabel teletechniczny doziemny istniejący / projektowany
- Kanalizacja teletechniczna istniejąca / projektowana
- Linia telefoniczna napowietrzna
- Gazociąg wysokoprężny wraz z obszarem ograniczonego użytkowania
- Gazociąg niskoprężny istniejący / projektowany
- Ciepłociąg naziemny - istniejący
- Potencjalne kierunki zaopatrzenia w ciepło
- Wodociąg istniejący / projektowany
- Kanalizacja sanitarna istniejąca / projektowana
- Przepompownia ścieków istniejąca / projektowana
- Obszary z dopuszczalną realizacją indywidualnych systemów gromadzenia i oczyszczania ścieków
- Kanalizacja deszczowa istniejąca / projektowana
- Kierunki powierzchniowego spływu wód opadowych
- Rowy odwadniające do modernizacji
- Wały przeciwpowodziowe - projektowane
- Przepust projektowany
- Przepust ze śluzą wałową - projektowany
- 4 — Śluza wałowa - projektowana
- Obszar objęty opracowaniem M.P.Z.P. - Etap I

PODKARPACKIE BIURO PLANOWANIA PRZESTRZENNEGO
35-064 **RZESZÓW** ul. Targowa 1 tel./fax (017) 852-86-51
38-400 **KROSNO** ul. Lewiczowskiego 7 tel./fax (013) 432-42-53
37-700 **PRZEMYŚL** ul. Matejki 1 tel./fax (016) 678-37-16
39-400 **TARNOBRZEG** ul. 1 Maja 4 tel./fax (015) 822-16-80
ODDZIAŁY:

TYTUŁ OPRACOWANIA: **MIEJSCOWY PLAN ZAGOSPODAROWANIA PRZESTRZENNEGO.**
GŁÓWNY PROJEKTANT: **KRYSTYNA DOBRZAŃSKA** NR UPRAWNIEŃ: 1014/89

AUTORZY OPRACOWANIA:

MARTA PIERÓG	PROJEKTANT
JAN SADECKI	WOD-KAN, GAZ, CIEPŁO
JANINA WIĄCEK	ELEKTROENERGETYKA
ANIELA GRĄDZIEL	WNIOSEK ROLNY
ANNA MATYKA	PROGNOZA ODDZIAŁYWANIA NA ŚRODOWISKO
MARIA MRÓZ	KOMUNIKACJA
JOLANTA KOCOŃ	OPRACOWANIE TECHNICZNE
ELŻBIETA SKAŁSKA	OPRACOWANIE TECHNICZNE
MARIA RZEPKA	OPRACOWANIE TECHNICZNE
JACEK MORAWSKI	OPRACOWANIE GRAFICZNE

KIEROWNIK ODDZIAŁU: **WŁADYSŁAW GURDAK**

PRZEDSB. GEODEZYJNO-KARTOGRAFICZNE ZP STALOWA WOLA

Mapa zasadnicza aktualizowana zlec. 8628 w zakresie OGRANICZONYM
Aktualizacja OPGK Rzeszów S.A.
Stalowa Wola 5.X.1978

Mapa zasadnicza uzupełniono instrukcjami tekstur zlec. 786...3
OPGK - ZP Stalowa Wola 1978r

75-144
4-d

woj. Tarnobrzeg

m. STALOWA WOLA

Mapa zasadnicza skala 1:1000

1. Osnowa: poligonizacja II kl. wyk. hz CPM 1971 r. układ lokalny, niwelacja tech. III kl. wykonała OPGK - ZP w Stalowej Woli 1975r. poziom odniesienia „Kmnsztadt"
2. Pomiar: szczegółowa metoda bezpośrednia, wyk. OPGK - ZP Stalowa Wola 1976 - 1977 r. rzeźba metoda tachimetryczna, wyk. OPGK - ZP Stalowa Wola 1977 r. stan aktualny na dzień 30.07.1978r.
3. Mapa: siatka koordynacyjna, sytuacja Gamus, pikiety nanosiła bieżunowy, interpolacja warstwic metodą kalki wyk. OPGK - ZP Stalowa Wola 1978r.

OKRĘGOWE PRZE... ZP S...
Kierownik roboty: ...
inż. Mgmon Kogut
Przeprow. Kontr...
mgr inż. Maciej ...