

# STUDIUM UWARUNKOWAŃ I KIERUNKÓW ZAGOSPODAROWANIA PRZESTRZENNEGO MIASTA STAŁOWA WOLA


## ZAŁĄCZNIK NR 1B

### - USTALENIA DOTYCZĄCE TRANSPORTU

SKALA 1 : 25 000

#### RYSUNEK III ZMIANY STUDIUM

Załącznik Nr 1B  
do Uchwały Nr XXXIV/483/05  
Rady Miejskiej w Stalowej Woli  
z dnia 21 stycznia 2005 r.  
z III zmianą uchwaloną  
Uchwałą Nr L/866/09  
Rady Miejskiej w Stalowej Woli  
z dnia 25 września 2009 r.

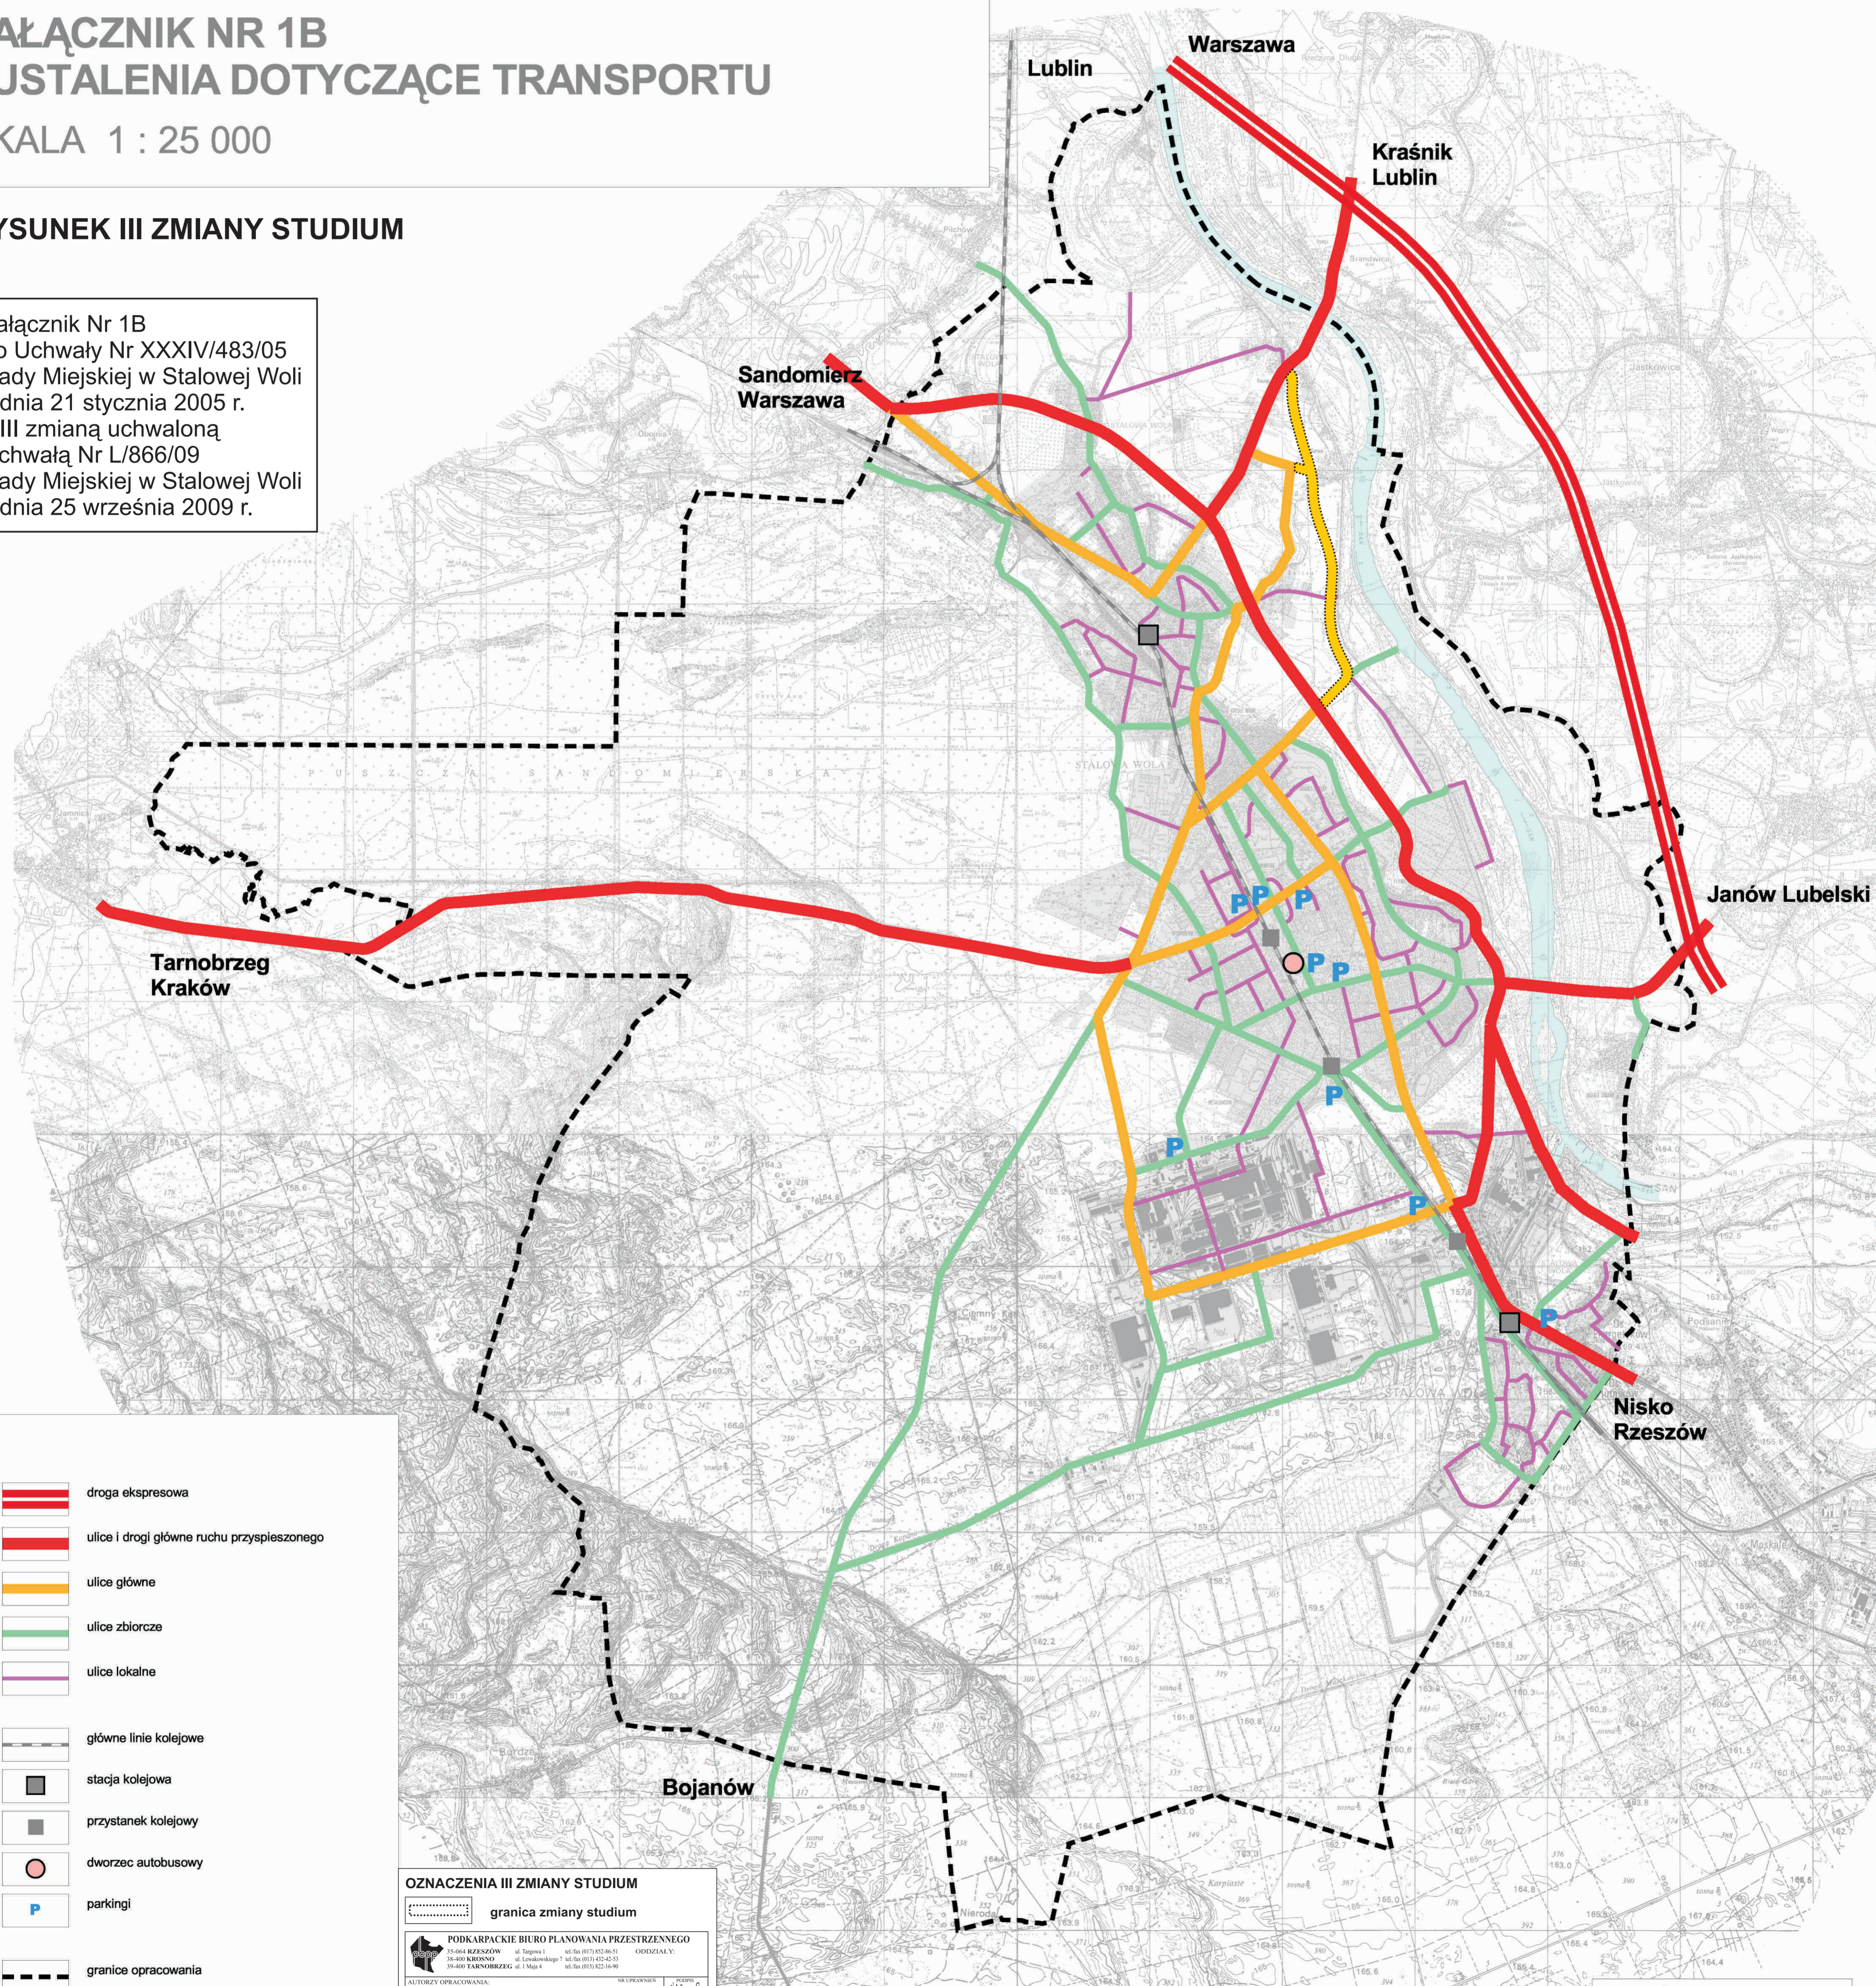

-  droga ekspresowa
-  ulice i drogi główne ruchu przyspieszonego
-  ulice główne
-  ulice zbiorcze
-  ulice lokalne
-  główne linie kolejowe
-  stacja kolejowa
-  przystanek kolejowy
-  dworzec autobusowy
-  parkingi
-  granice opracowania

#### OZNACZENIA III ZMIANY STUDIUM

 granica zmiany studium

**PODKARPACKIE BIURO PLANOWANIA PRZESTRZENNEGO**  
55-064 RZESZÓW ul. Targowa 1 tel. fax. (017) 852-86-51  
39-400 TARNOBREZG ul. Leśnikowska 7 tel. fax. (015) 432-34-53  
39-400 TARNOBREZG ul. 1 Maja 4 tel. fax. (015) 432-34-99

AUTORYZACJA:  
mgr inż. arch. KRYSZYNA DOBRZAŃSKA GŁÓWNY PROJEKTANT nr upraw. ORU KT-014  
mgr inż. arch. BARBARA KOWALSKA-PIWŃSKA PROJEKTANT  
ANNA MATYKA PROGNOZA ODDZIAŁYWANIA NA ŚRODOWISKO  
mgr inż. JACEK MORAWSKI OPRACOWANIE GRAFICZNE  
mgr inż. WŁADYSŁAW GURBAK nr upraw. ORU KT-004