Nr kanc.:OD.6642.1.924.2017

Załącznik Nr 2
do Uchwały Nr XXXII/273/17
Rady Miejskiej w Błoniu
z dnia 10 kwietnia 2017r.

Przewodniczący Rady
Tomasz Wiśniewski

Województwo: mazowieckie
Powiat: warszawski zachodni
Jednostka ewidencyjna: 143201_4, Błonie - miasto
Obręb: 0027, 27

KOPIA MAPY ZASADNICZEJ

SKALA 1:1000

obr. 27 0027: dz. 27/2, 93/1, 93/2, 93/3

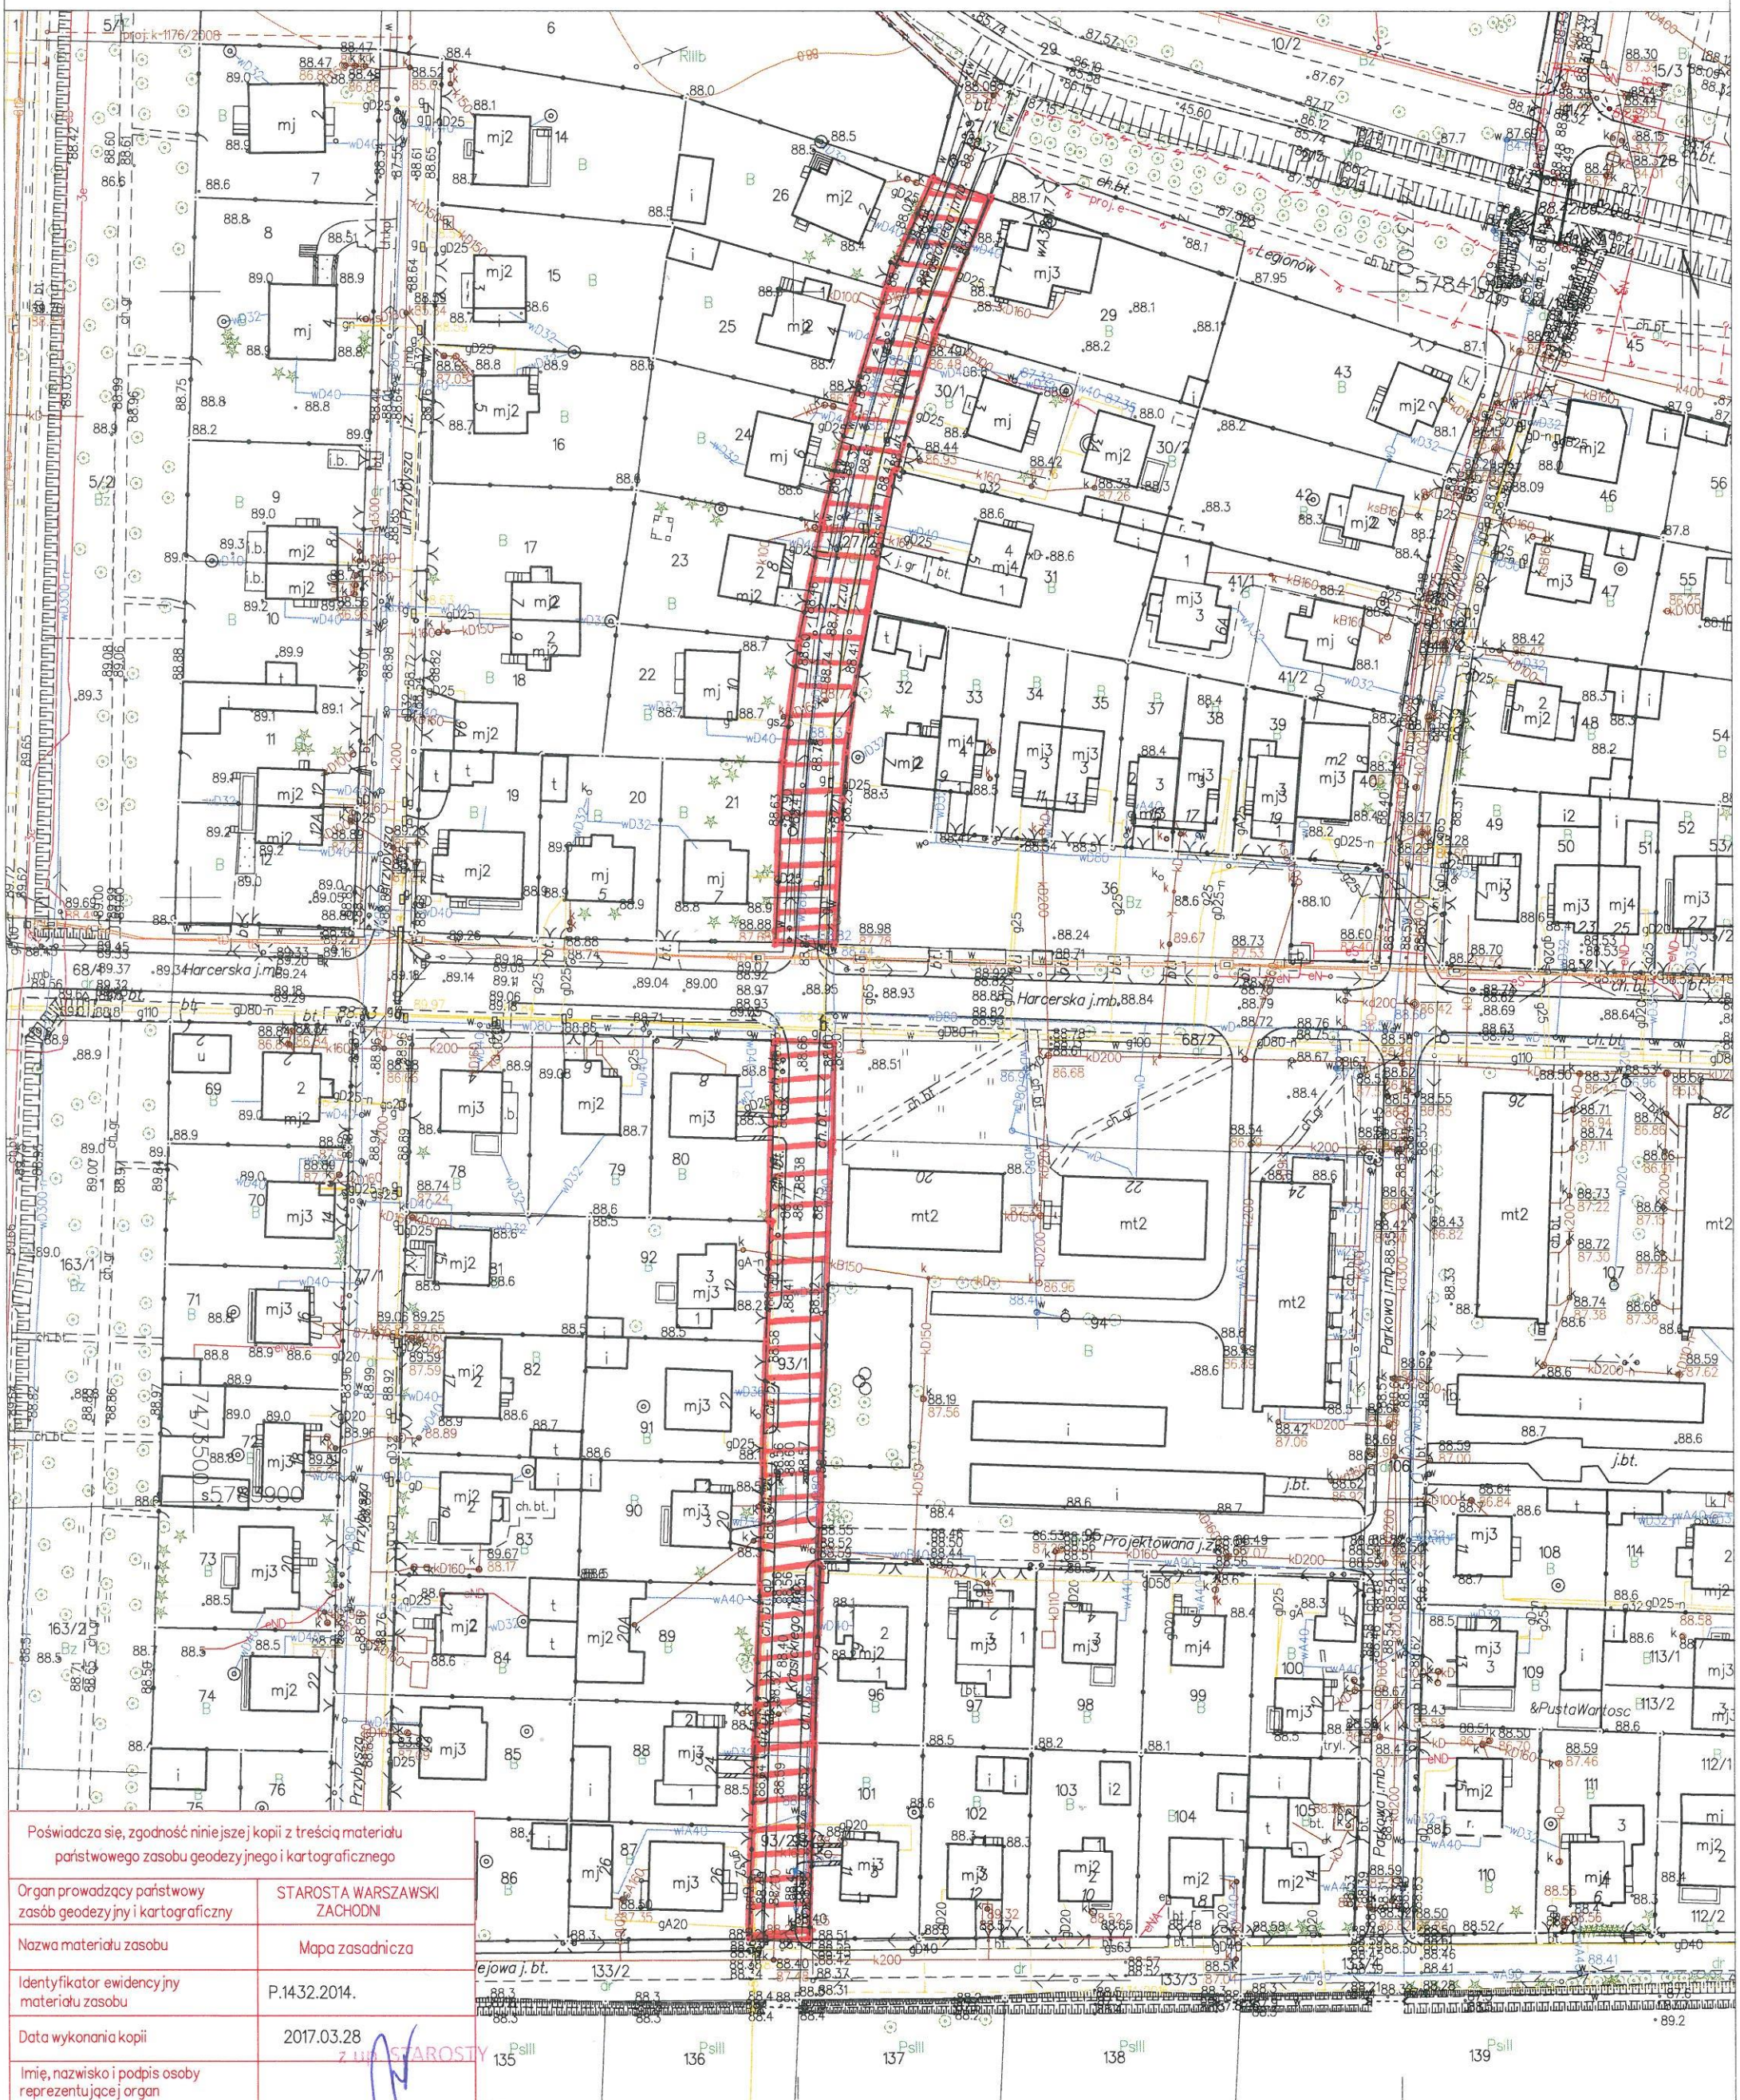

Poświadcza się, zgodność niniejszej kopii z treścią materiału państwowego zasobu geodezyjnego i kartograficznego	
Organ prowadzący państwowy zasób geodezyjny i kartograficzny	STAROSTA WARSZAWSKI ZACHODNI
Nazwa materiału zasobu	Mapa zasadnicza
Identyfikator ewidencyjny materiału zasobu	P.1432.2014.
Data wykonania kopii	2017.03.28
Imię, nazwisko i podpis osoby reprezentującej organ	z up. STAROSTY mgr Monika Nietrzebka inspektor

Ożarów Mazowiecki dn. 28.03.2017
Sporządził(a) wydruk:Monika Nietrzebka