Nr kanc.: GD.6642.1.2464.2017

Województwo: mazowieckie
Powiat: warszawski zachodni
Jednostka ewidencyjna: 143201_4, Błonie - miasto
Obręb: 0018, 18

Załącznik do uchwały nr XXXVIII/312/17 Rady Miejskiej w Błoniu z dnia 04 września 2017 r.

Przewodniczący Rady
Tomasz Wiśniewski

KOPIA MAPY ZASADNICZEJ

SKALA 1:1000
obr. 18 0018: dz. 6/60

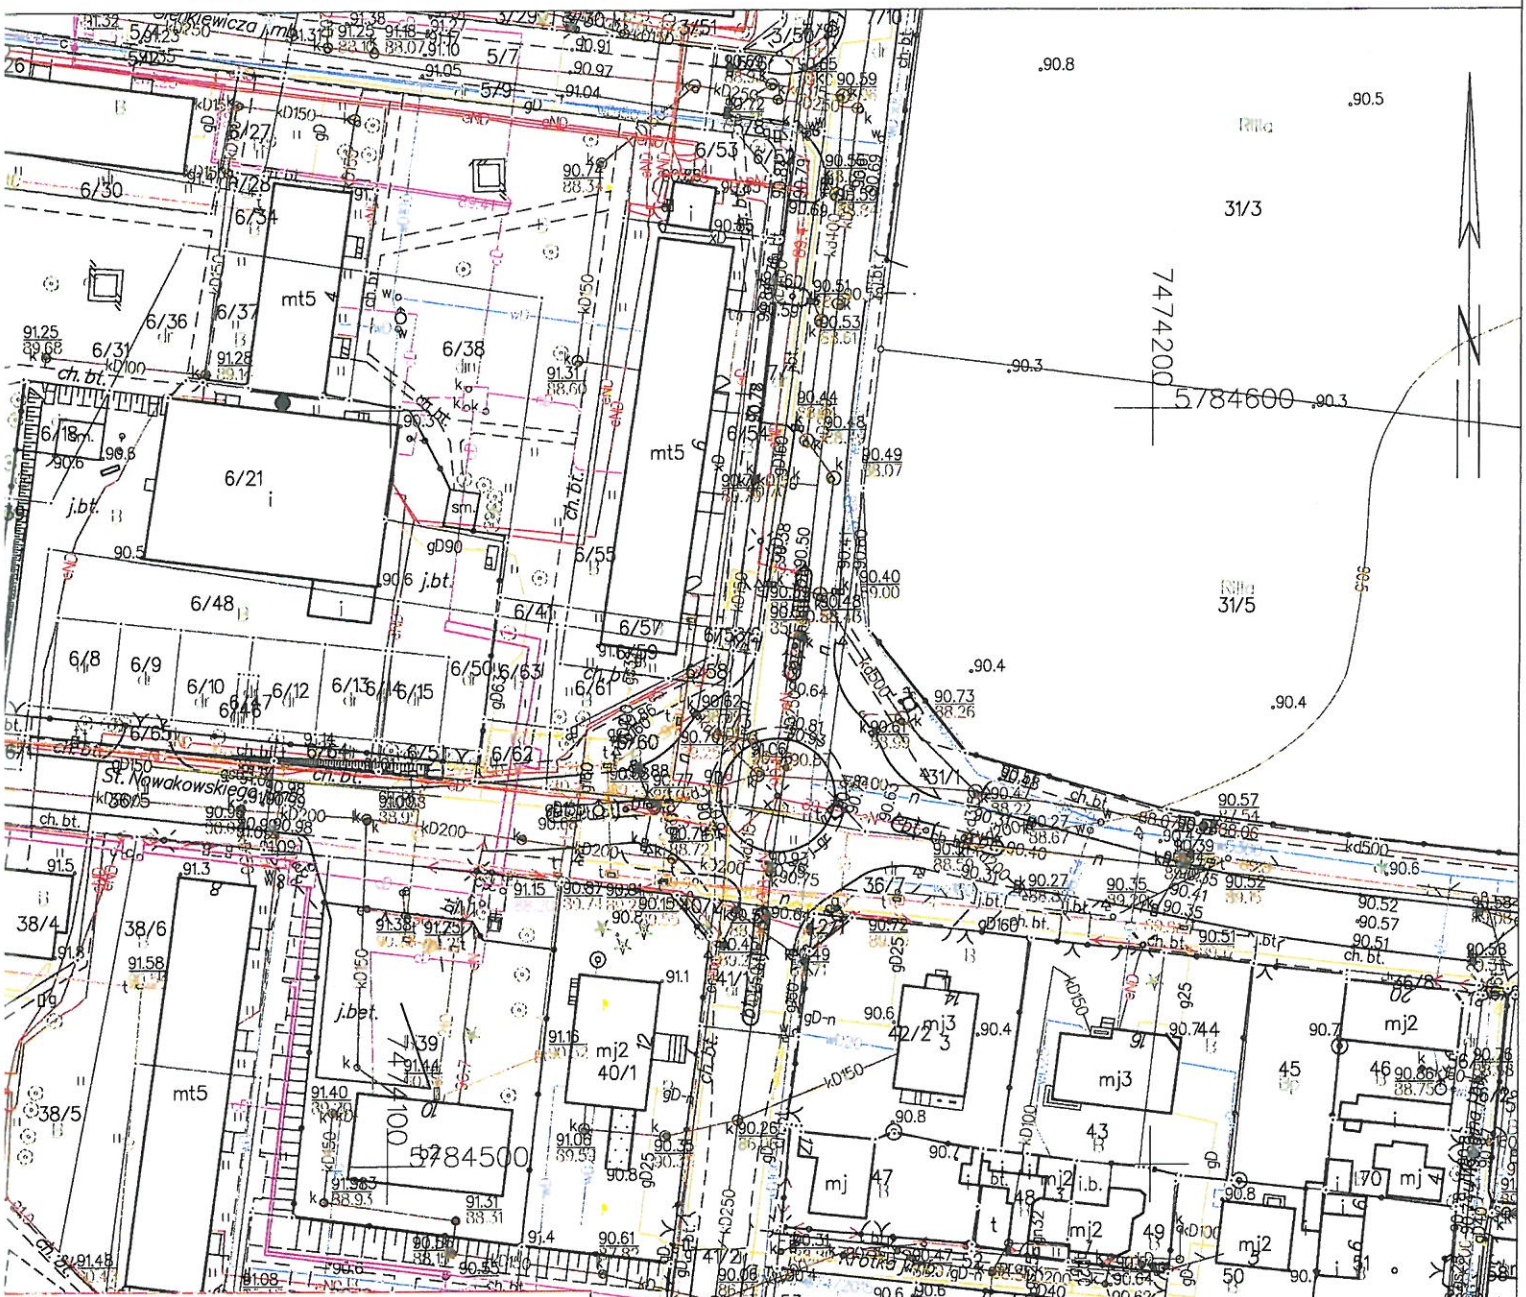

Poświadcza się, zgodność niniejszej kopii z treścią materiału państwowego zasobu geodezyjnego i kartograficznego

Organ prowadzący państwowy zasób geodezyjny i kartograficzny	STAROSTA WARSZAWSKI ZACHODNI
Nazwa materiału zasobu	Mapa zasadnicza
Identyfikator ewidencyjny materiału zasobu	P.1432.2014.500
Data wykonania kopii	2017.08.21
Imię, nazwisko i podpis osoby reprezentującej organ	z up. STAROSTY Monika Nietrzebka Inspektor

Ożarów Mazowiecki dn. 21.08.2017
Sporządził(a) wydruk: Beata Kowalska