Nr kanc.:OD.6642.1.2958.2018

Województwo: mazowieckie
Powiat: warszawski zachodni
Jednostka ewidencyjna: 143201_4, Błonie - miasto
Obręb: 0014, 14

KOPIA MAPY ZASADNICZEJ

SKALA 1:1000
obr. 14 0014: dz. 41

Załącznik do uchwały Nr LIII/432/18 Rady Miejskiej w Błoniu z dnia 15 października 2018 r.

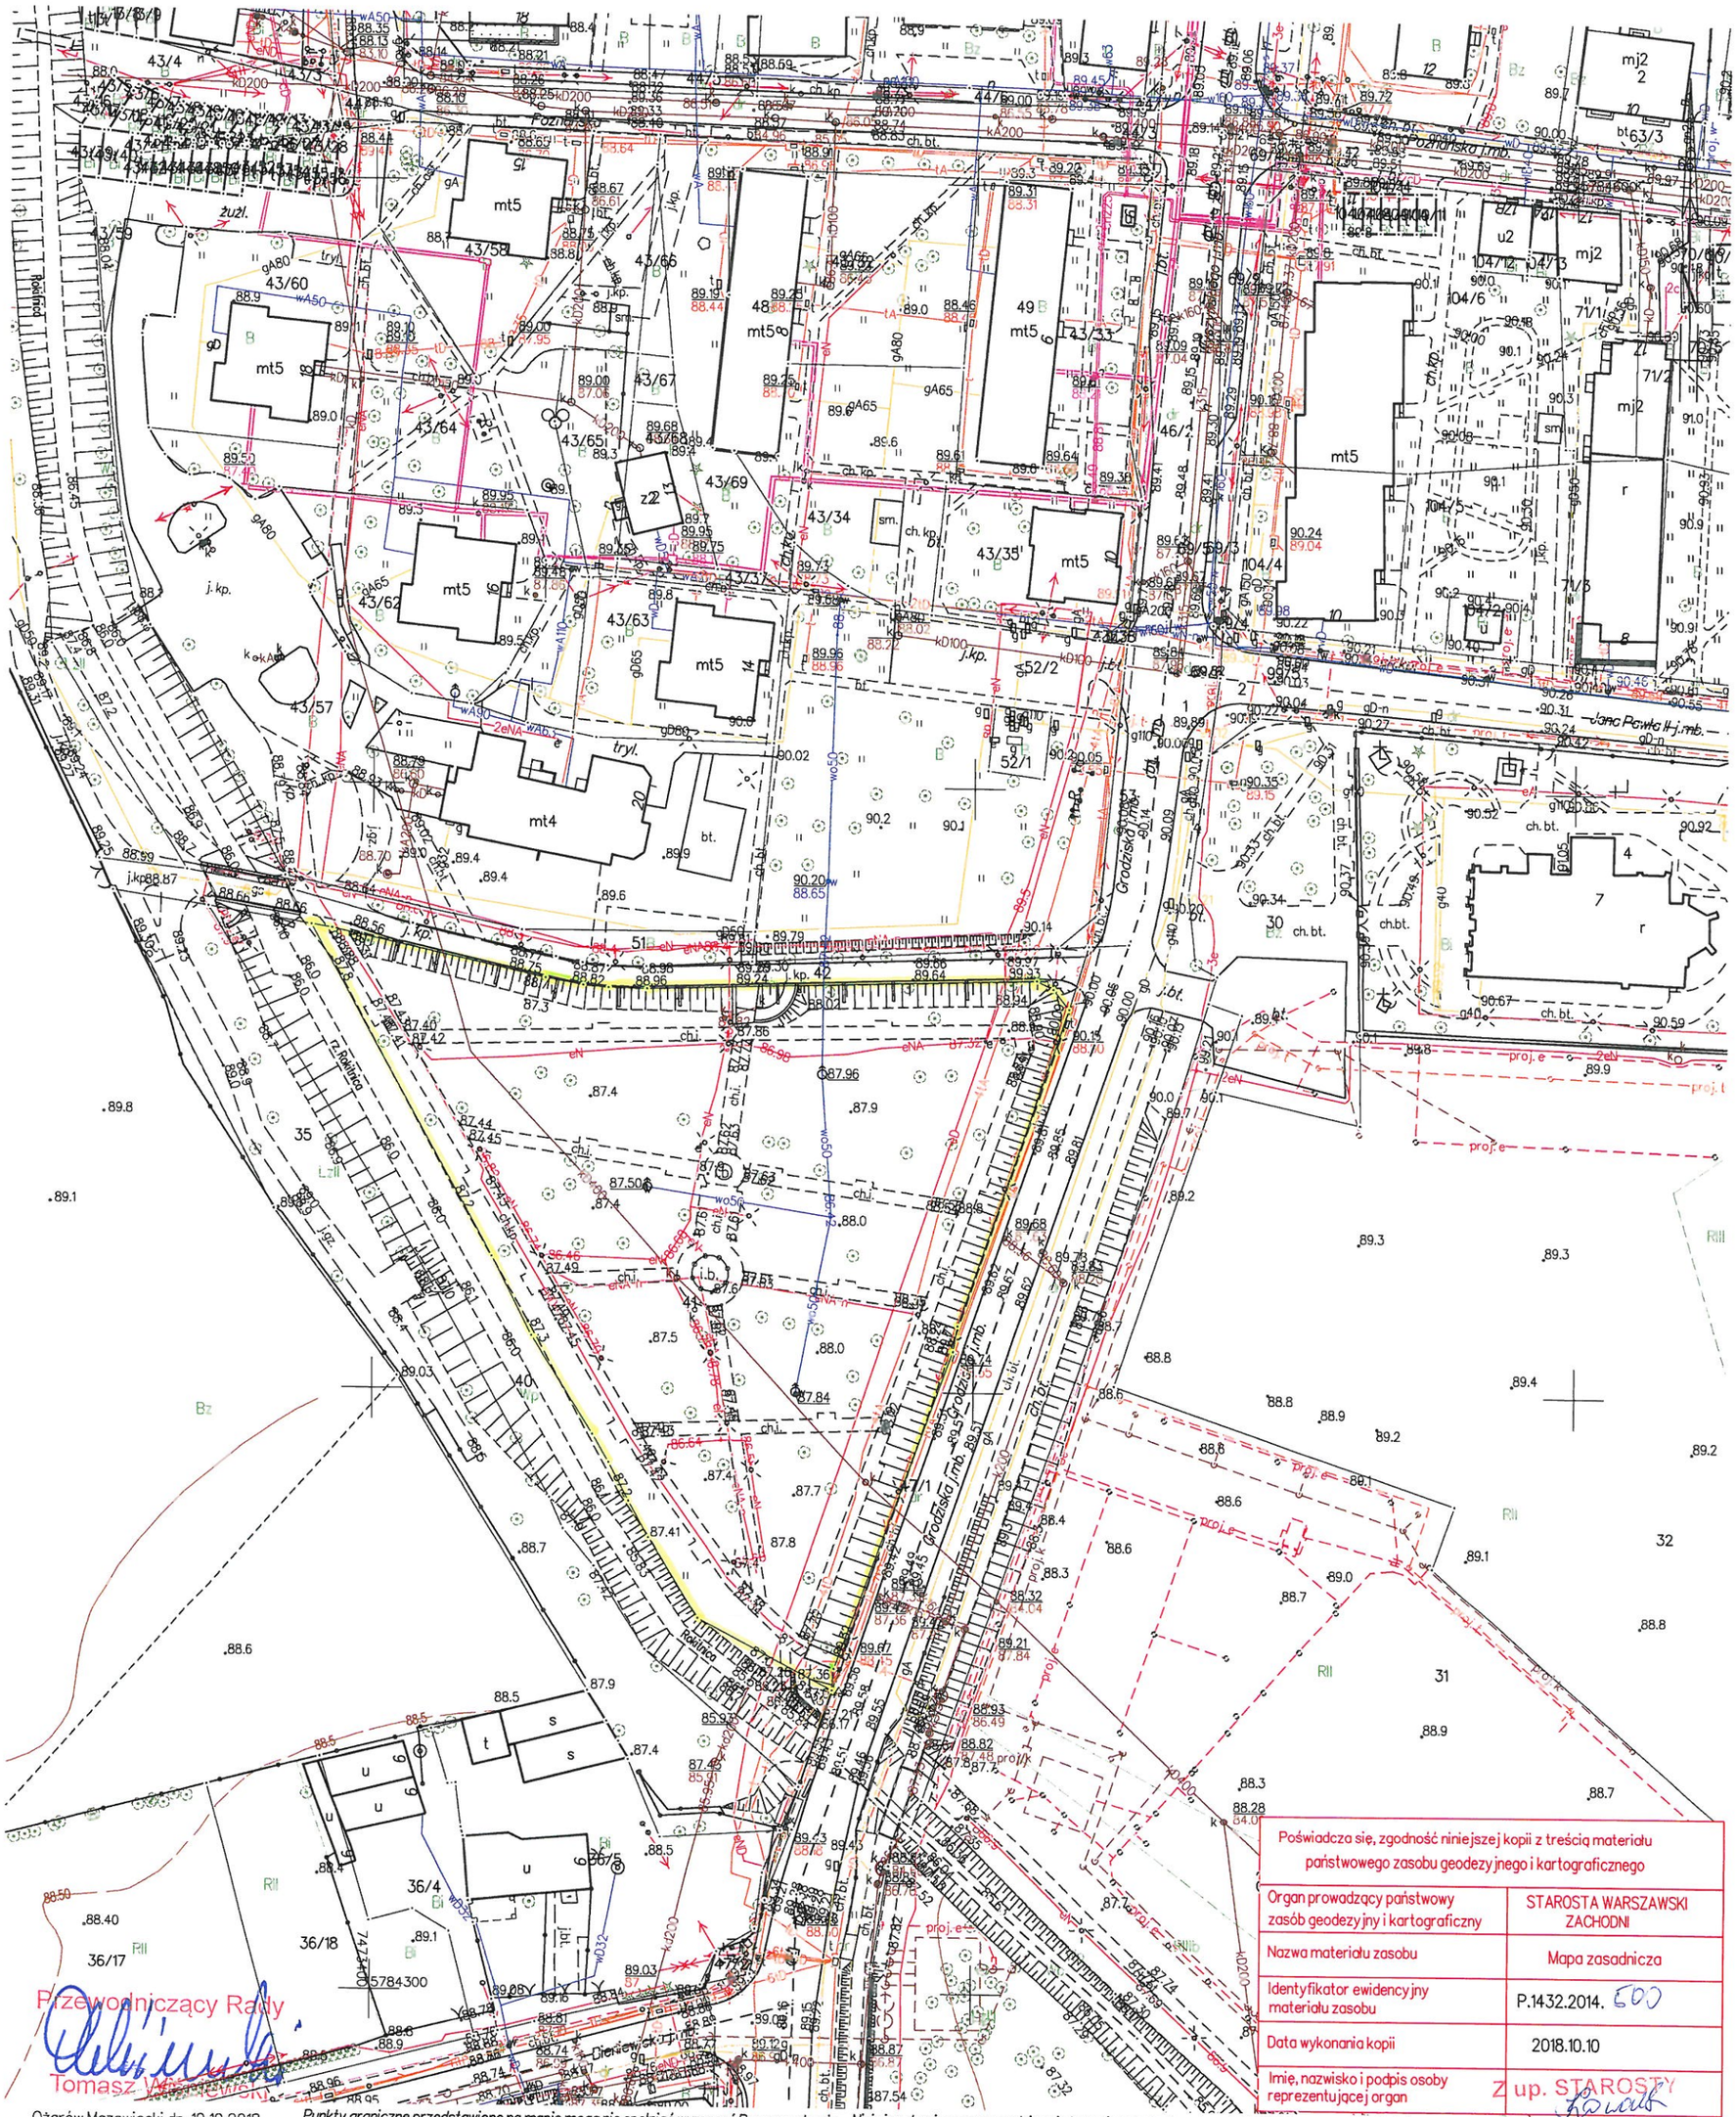

Przewodniczący Rady
Tomasz [illegible]

Ożarów Mazowiecki dn. 10.10.2018
Sporządził(a) wydruk: Łukasz Szatanek

Punkty graniczne przedstawione na mapie mogą nie spełniać wymagań Rozporządzenia Ministra Rozwoju Regionalnego i Budownictwa z dnia 29 marca 2001 roku w sprawie ewidencji gruntów i budynków lub obowiązujących standardów technicznych.

Niniejsza kopia mapy zasadniczej stanowi wydruk z baz danych PZGiK. Bez sprawdzenia jej aktualności w terenie nie jest mapą do celów projektowych, o której mowa w §4 i 5 rozporządzenia MGiB z dnia 21.02.1995r. w sprawie rodzaju i zakresu opracowań geodezyjno-kartograficznych oraz czynności geodezyjnych obowiązujących w budownictwie (Dz.U. 1995.25.133).

Poświadcza się, zgodność niniejszej kopii z treścią materiału państwowego zasobu geodezyjnego i kartograficznego

Organ prowadzący państwowy zasób geodezyjny i kartograficzny	STAROSTA WARSZAWSKI ZACHODNI
Nazwa materiału zasobu	Mapa zasadnicza
Identyfikator ewidencyjny materiału zasobu	P.1432.2014. 600
Data wykonania kopii	2018.10.10
Imię, nazwisko i podpis osoby reprezentującej organ	Z up. STAROSTY

mgr inż. Beata Kowalska