GEO-SKALA *Paweł Zalewski*
05-870 Błonie, ul. 3-go Maja 5 lok. 11
tel/fax (022) 725-18-79, 692-109-910
NIP719-138-37-47 REGON142373248
e-mail: biuro@geo-skala.pl

GEO-SKALA

MAPA DO CELÓW PROJEKTOWYCH

SKALA 1:500

Załącznik Nr 1 do Uchwały Nr X/120/19
Rady Miejskiej w Błoniu
z dnia 8 lipca 2019 r.

MAPA DO CELÓW PROJEKTOWYCH

Oznaczenie kancelaryjne		OD.6640.1.632.2019
Miejscowość		Błonie, ul. Wiejska, dz. 21. 22
Jednostka ewidencyjna	identyfikator	143201_4
	nazwa	Błonie – Miasto
Obręb ewidencyjny	identyfikator	0012
	nazwa	-
Skala mapy		1:500
Nazwa układu współrzędnych	prostokątnych płaskich	2000/7
	wysokości	Kronsztadt 2006
Oznaczenie granic obszaru, który był przedmiotem aktualizacji		
Służebności gruntowe mające wpływ na zagospodarowanie gruntów zlokalizowanych w granicach projektowanej inwestycji		nie badano
Kontur użytku gruntowego nieujawniony w bazie danych ewidencji gruntów i budynków		brak

Nie wyklucza się istnienia w terenie innych nie wykazanych na niniejszej mapie urządzeń podziemnych, które nie były zgłoszone do inwentaryzacji oraz nie posiadają dokumentacji w instytucjach branżowych.

Mapa może służyć do uzgodnienia usytuowania projektów sieci uzbrojenia terenu.

Błonie dn. 14.02.2019

GEODETA UPRAWNIONY
mgr inż. Paweł Zalewski
upr. nr 20433

Poświadcza się, że niniejszy dokument został opracowany w wyniku prac geodezyjnych i kartograficznych, których rezultaty zawiera operat techniczny wpisany do ewidencji materiałów państwowego zasobu geodezyjnego i kartograficznego.
STAROSTA WARSZAWSKI ZACHODNI
P. 1432. 2019. 1056
identyfikator operatu technicznego materiału zasobu
2019 -07- 23
Data wpisania operatu technicznego do ewidencji materiałów zasobu
Z up. STAROSTY
Imię, nazwisko, podpis osoby reprezentującej organ
Halina Sobier
Geodeta

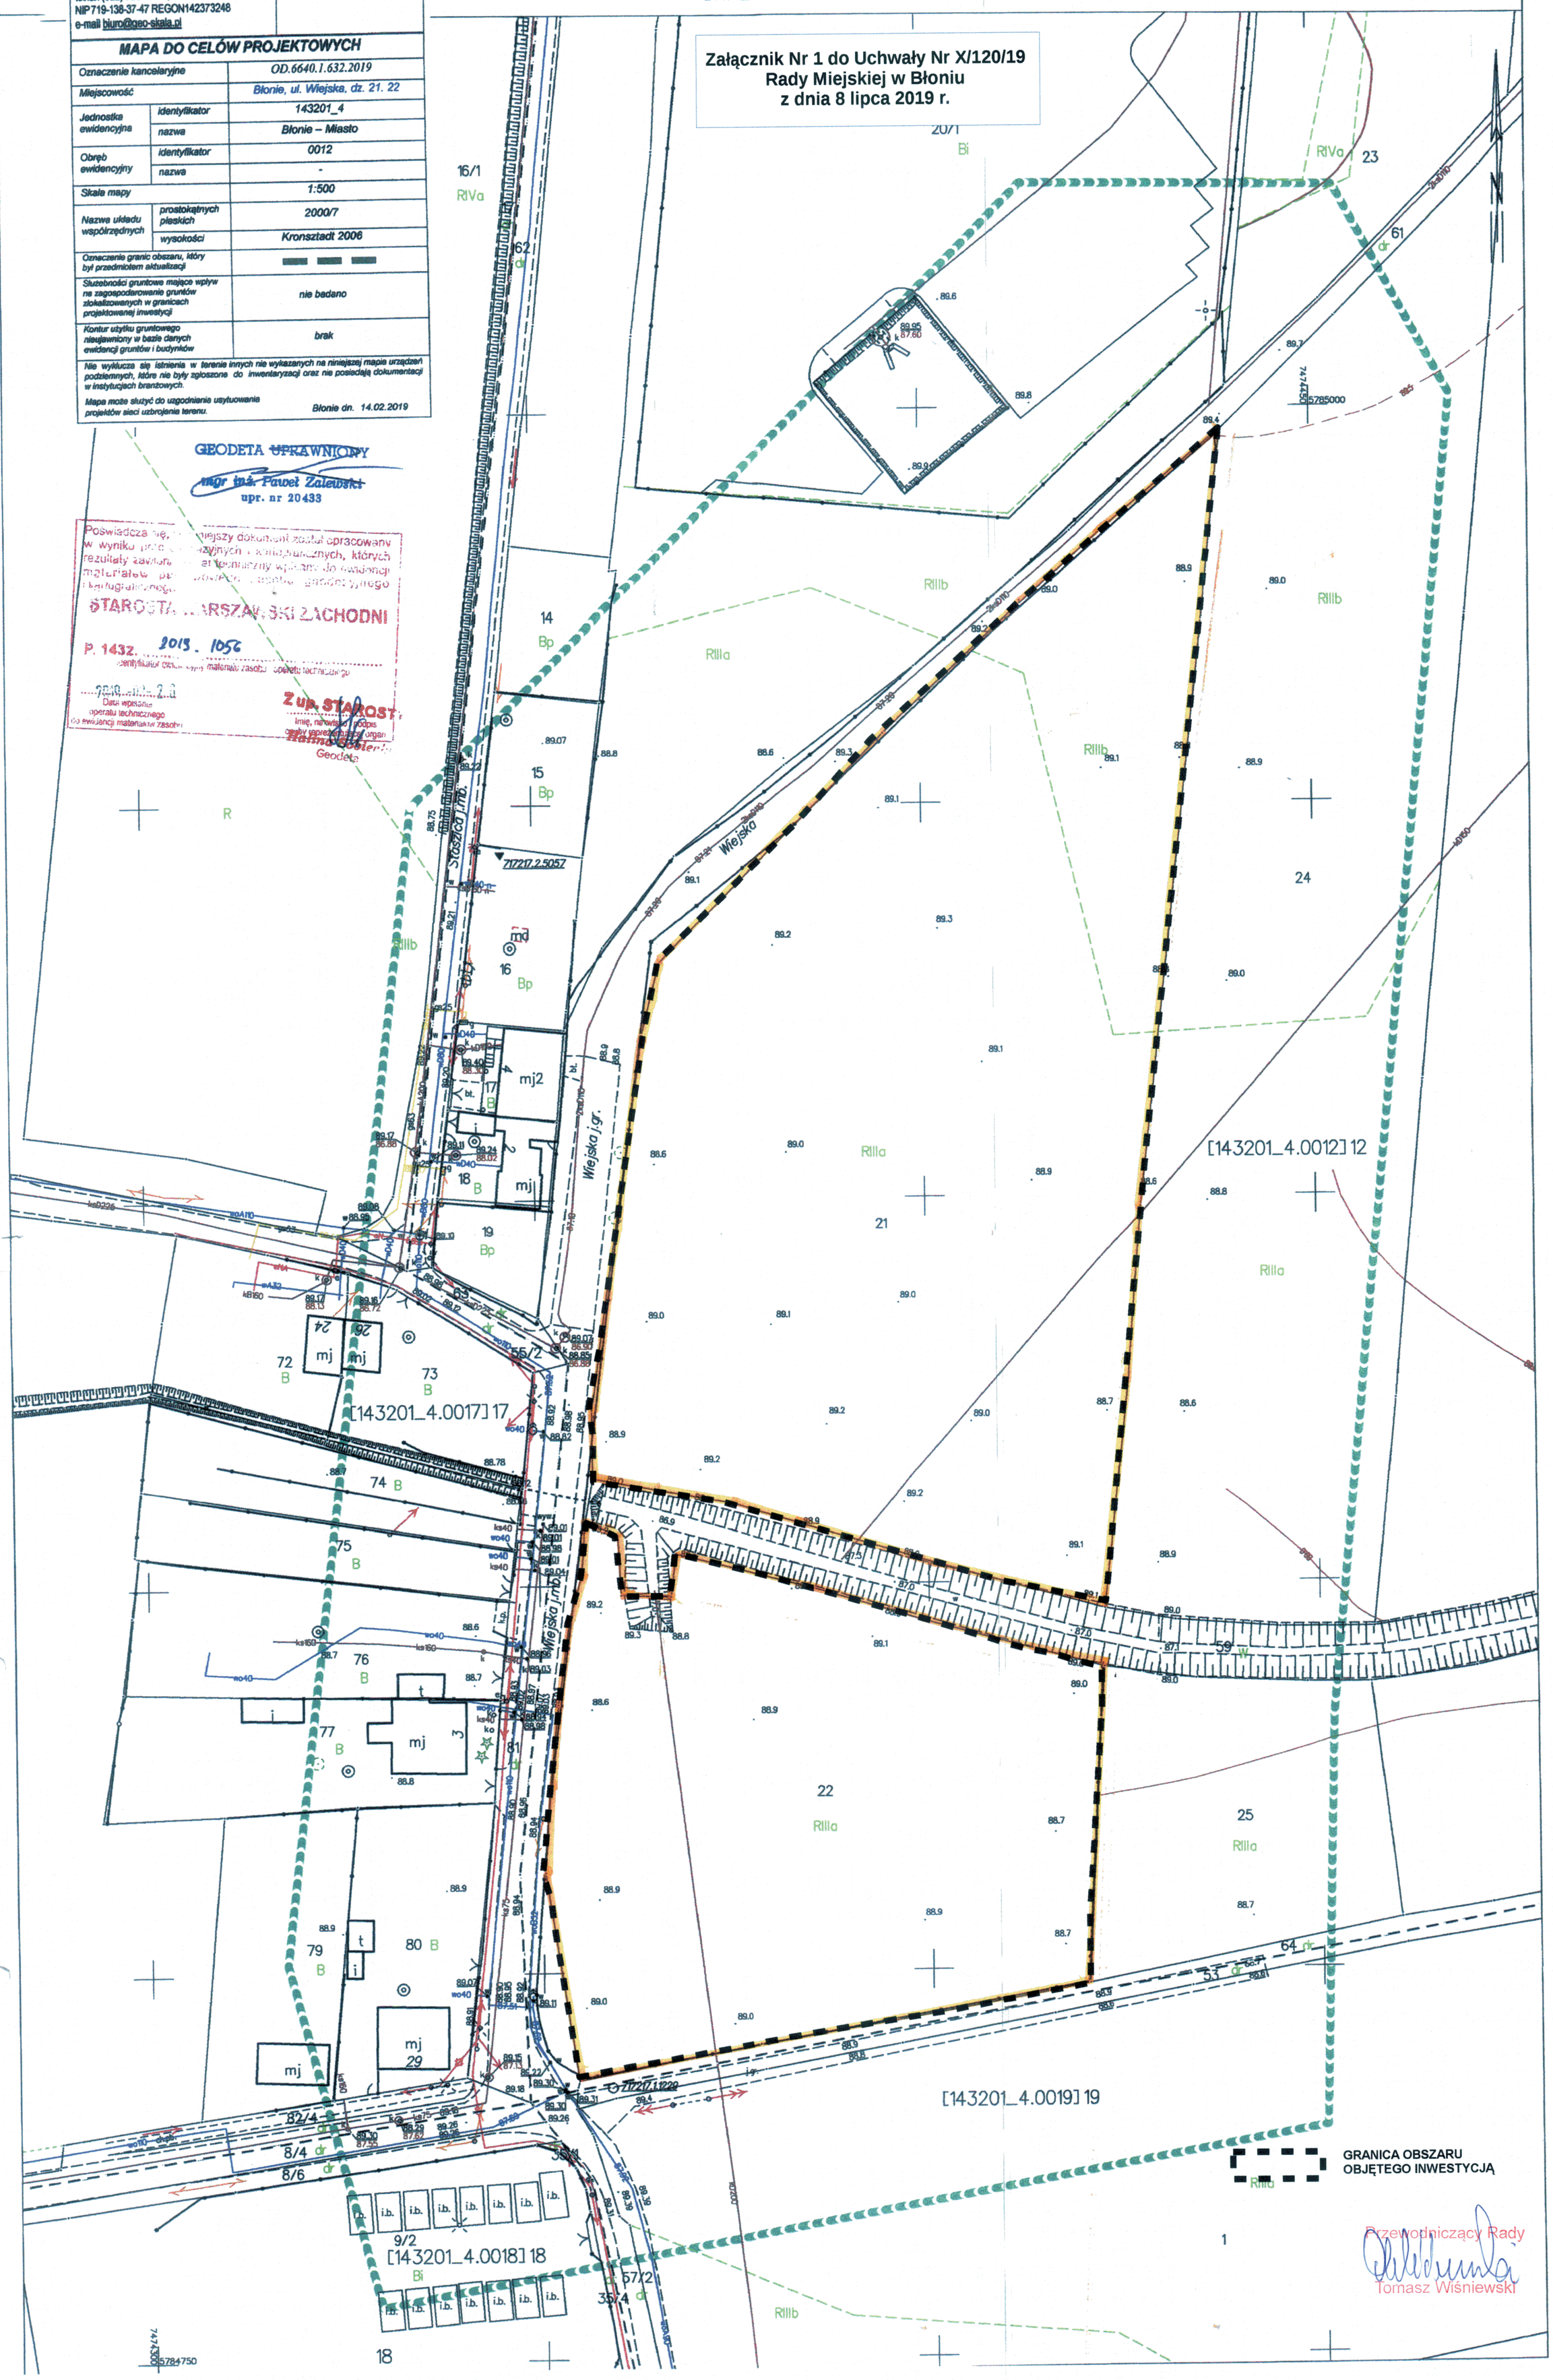

Przewodniczący Rady
Tomasz Wiśniewski