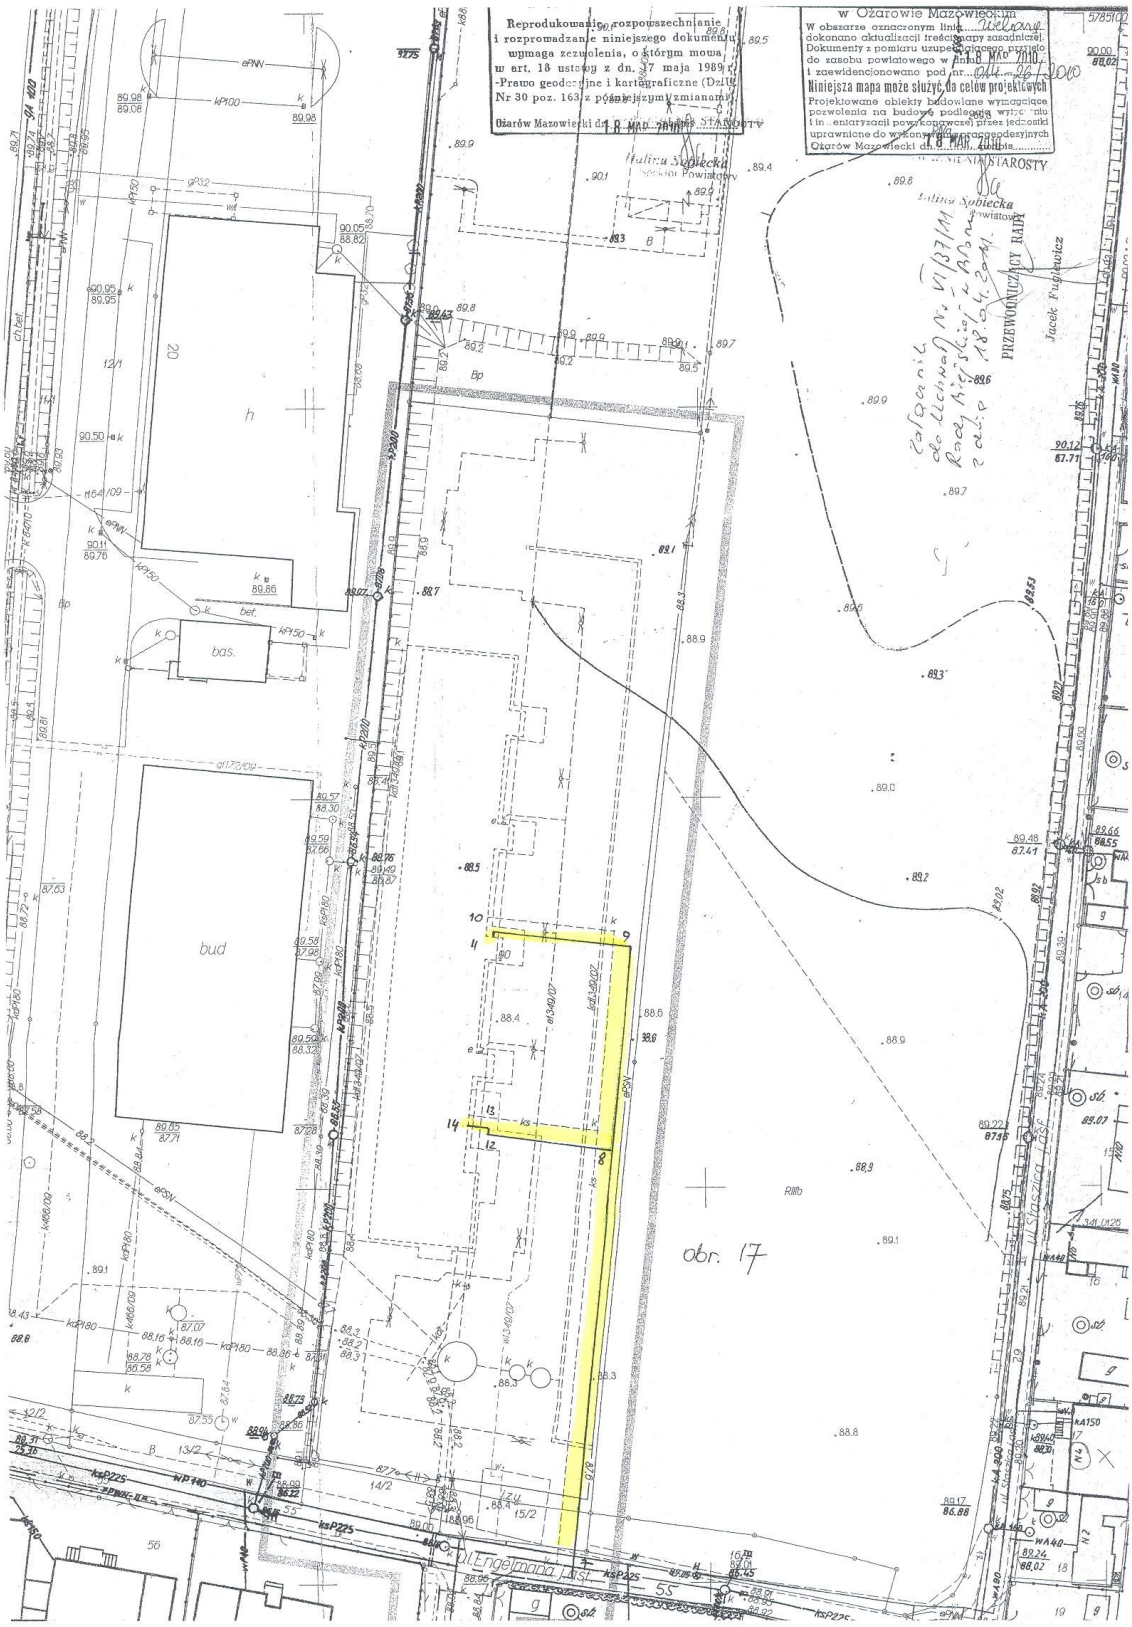
Reprodukowanie, rozpowszechnianie i rozprowadzanie niniejszego dokumentu wymaga zezwolenia, o którym mowa w art. 18 ustawy z dn. 17 maja 1989 r. -Prawo geodezyjne i kartograficzne (Dz.U. Nr 30 poz. 163 z późniejszymi zmianami)
Ożarów Mazowiecki dn. 18 MAJ 2010
w Ożarowie Mazowieckim
W obszarze oznaczonym linią
dokonano aktualizacji treści mapy zasadniczej.
Dokumenty z pomiaru uzupełniającego przyjęto do zasobu powiatowego w dniu 18 MAJ 2010 r. i zewidencjonowano pod nr.
Niniejsza mapa może służyć do celów projektowych
Projektowane obiekty budowlane wymagające pozwolenia na budowę podlegają wpisowi do inwentaryzacji powykonawczej przez jednostki uprawnione do wykonywania prac geodezyjnych
Ożarów Mazowiecki dn. 18 MAJ 2010
STAROSTA
Halina Sobiecka
Inspektor Powiatowy
PRZEWODNICZĄCY RADY
Jacek Fugiewicz
obr. 17
bud
bas.
h
20
12/1
ul. Kolejowa
ul. Kolejowa
ul. Engelmana
55
56