Poświadcza się zgodność niniejszej kopii z treścią materiału państwowego zasobu geodezyjnego i kartograficznego.
STAROSTA WARSZAWSKI ZACHODNI

KOPIA MAPY EWIDENCYJNEJ

P.1432.2014. 500 ..... | 2014 -01- 29 ..... | INSPEKTOR .....

Identyfikator ewidencyjny materiału zasobu | Data wykonania kopii | Imię, nazwisko i podpis osoby reprezentującej organ

dotyczy ~~OD.UD.6642~~ EG.P1.6621.1.564 ..... .2014; Ośrodek Dokumentacji Geodezyjnej i Kartograficznej w Ożarowie Maz.
Województwo: mazowieckie; Powiat: warszawski zachodni; Jenostka ewidencyjna: Błonie; Obręb: ; Działka: 143201_5.0004
Skala 1:5000

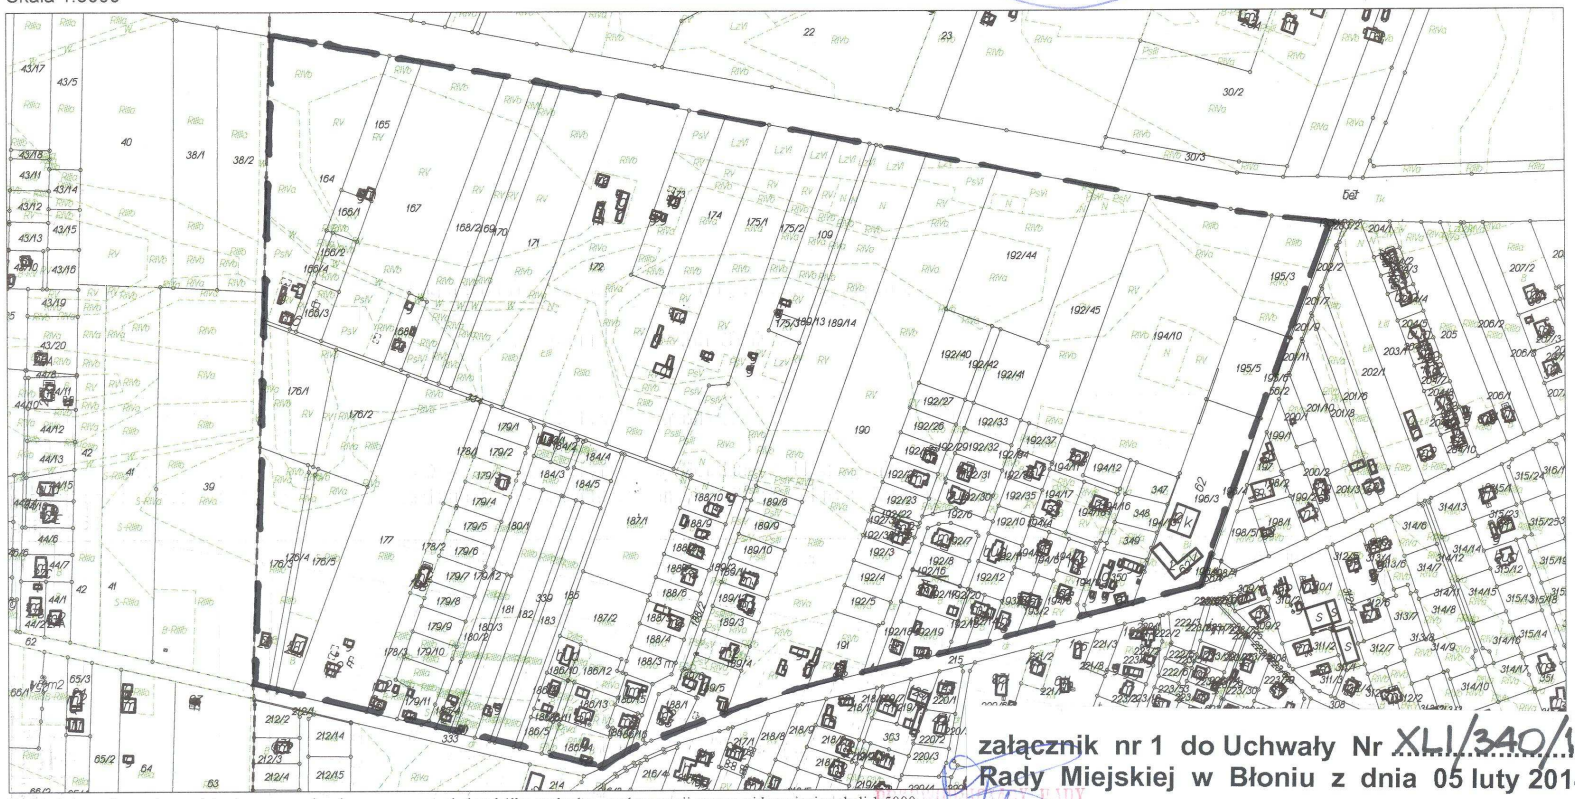

załącznik nr 1 do Uchwały Nr XLI/340/14
Rady Miejskiej w Błoniu z dnia 05 luty 2014r.

Punkty załamania granic przedstawione na mapie, nie oznaczone symbolem kółka pochodzą z wektoryzacji mapy ewidencyjnej w skali 1:5000.
Położenie tych punktów może nie spełniać wymagań dokładnościowych przewidzianych
Rozporządzeniem Ministra Rozwoju Regionalnego i Budownictwa w sprawie ewidencji gruntów i budynków (Dz U Nr 38 poz 454 z 2001 r.)
Opracowano systemem GEO-MAP. Skala 1 : 5000, PL-2000. Wydrukował(a) : Waldemar Dobaczewski dn. : 2014.01.29 godz: 14:28:40. Strona 1/1

— granica obszaru objętego projektem planu