Poświadcza się zgodność niniejszej kopii z treścią materiału państwowego zasobu geodezyjnego i kartograficznego.
STAROSTA WARSZAWSKI ZACHODNI

KOPIA MAPY EWIDENCYJNEJ

P.1432.2014. ....1100.... — Identyfikator ewidencyjny materiału zasobu

16 MAJ 2014 — Data wykonania kopii

PODINSPEKTOR ....Sebastian Sauba.... — Imię, nazwisko i podpis osoby reprezentującej organ

dotyczy OD.UD.6642. ....AM.... .2014; Ośrodek Dokumentacji Geodezyjnej i Kartograficznej w Ożarowie Maz.
Województwo: mazowieckie; Powiat: warszawski zachodni; Jenostka ewidencyjna: Błonie; Obręb: ; Działka: 143201_5.0007
Skala 1:5000

załącznik nr 1 do Uchwały Nr XLV/373/14
Rady Miejskiej w Błoniu z dnia 26 maja 2014r

PRZEWODNICZĄCY RADY
Tomek Pajewicz

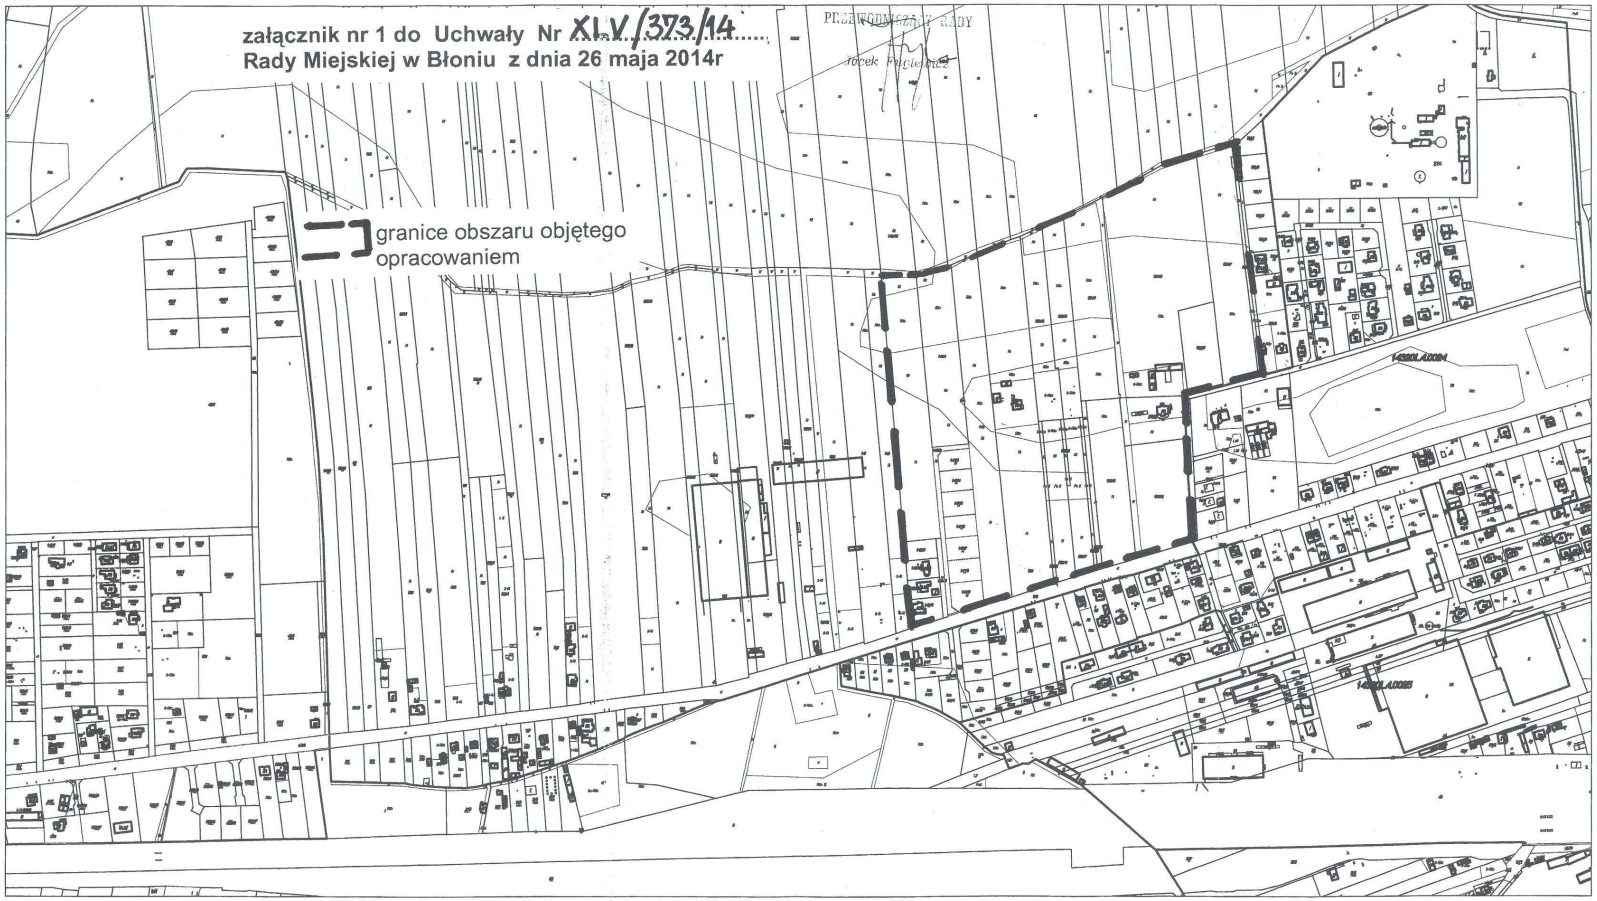

Punkty załamania granic przedstawione na mapie, nie oznaczone symbolem kółka pochodzą z wektoryzacji mapy ewidencyjnej w skali 1:5000.
Położenie tych punktów może nie spełniać wymagań dokładnościowych przewidzianych
Rozporządzeniem Ministra Rozwoju Regionalnego i Budownictwa w sprawie ewidencji gruntów i budynków (Dz U Nr 38 poz 454 z 2001 r.)
Opracowano systemem GEO MAP - Skala 1 : 5000, PL-2000, Wydziałowy(a) : Kamil Sawczyński, dn. 2014-05-16, godz. 12:36:07 - Strona 1/1