Poświadcza się zgodność niniejszej kopii z treścią materiału państwowego zasobu geodezyjnego i kartograficznego.
STAROSTA WARSZAWSKI ZACHODNI

KOPIA MAPY EWIDENCYJNEJ

P.1432.2014. 820 — Identyfikator ewidencyjny materiału zasobu

16 MAJ 2014 — Data wykonania kopii

PODINSPEKTOR — Imię, nazwisko i podpis osoby reprezentującej organ

dotyczy OD.UD.6642. 842 .2014; Ośrodek Dokumentacji Geodezyjnej i Kartograficznej w Ożarowie Maz.
Województwo: mazowieckie; Powiat: warszawski zachodni; Jenostka ewidencyjna: Błonie; Obręb: ; Działka: 143201_5.0012
Skala 1:5000

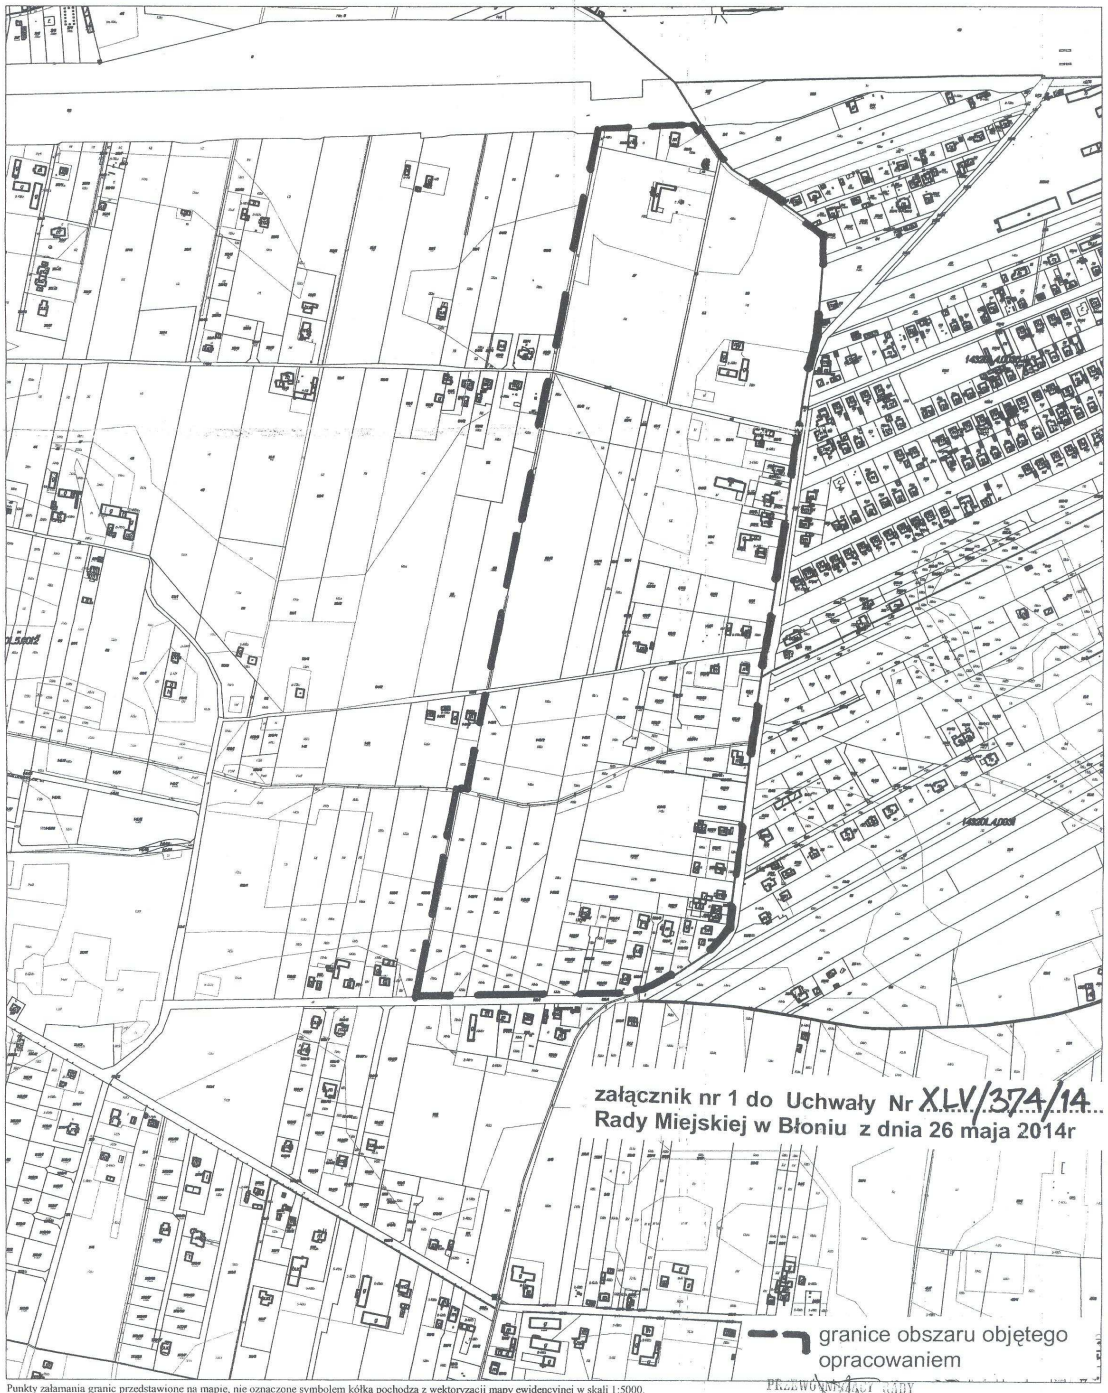

Punkty załamania granic przedstawione na mapie, nie oznaczone symbolem kółka pochodzą z wektoryzacji mapy ewidencyjnej w skali 1:5000.
Położenie tych punktów może nie spełniać wymagań dokładnościowych przewidzianych
Rozporządzeniem Ministra Rozwoju Regionalnego i Budownictwa w sprawie ewidencji gruntów i budynków (Dz U Nr 38 poz 454 z 2001 r.)

PRZEWODNICZĄCY RADY