Poświadcza się zgodność niniejszej kopii z treścią materiału państwowego zasobu geodezyjnego i kartograficznego
STAROSTA WARSZAWSKI ZACHODNI

KOPIA MAPY EWIDENCYJNEJ

PODINSPEKTOR

P.1432.2014. 800
Identyfikator ewidencyjny materiału zasobu

16 MAJ 2014
Data wykonania kopii

Sebastian Szuba
Imię, nazwisko i podpis osoby reprezentującej organ

dotyczy OD.UD.6642. 842 .2014; Ośrodek Dokumentacji Geodezyjnej i Kartograficznej w Ożarowie Maz.
Województwo: mazowieckie; Powiat: warszawski zachodni; Jenostka ewidencyjna: Błonie; Obręb: ; Działka: 143201_5.0014
Skala 1:5000

N

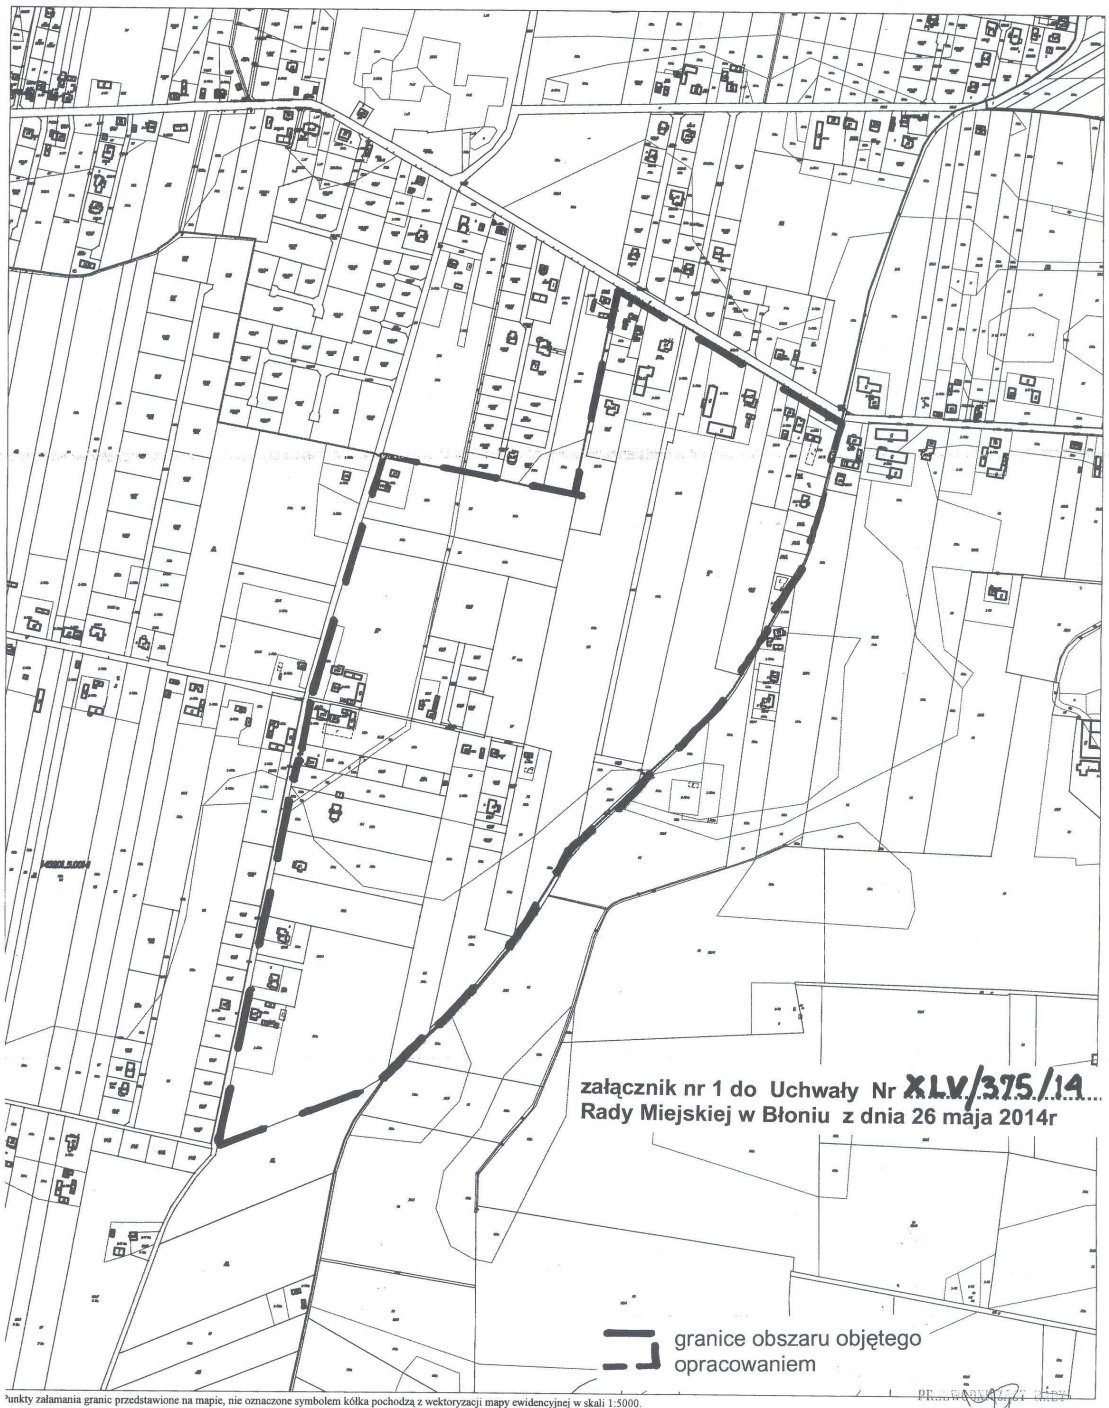

Punkty załamania granic przedstawione na mapie, nie oznaczone symbolem kółka pochodzą z wektoryzacji mapy ewidencyjnej w skali 1:5000.
Położenie tych punktów może nie spełniać wymagań dokładnościowych przewidzianych
Rozporządzeniem Ministra Rozwoju Regionalnego i Budownictwa w sprawie ewidencji gruntów i budynków (Dz U Nr 38 poz 454 z 2001 r.)
Opracowano systemem GEO-MAP. Skala 1 : 5000. PL-2000. Wydrukował(a) : Sebastian Szuba dn. : 2014.05.16 godz. 11:58:19 Strona 1/1

PE...

Jacek Fudakiewicz