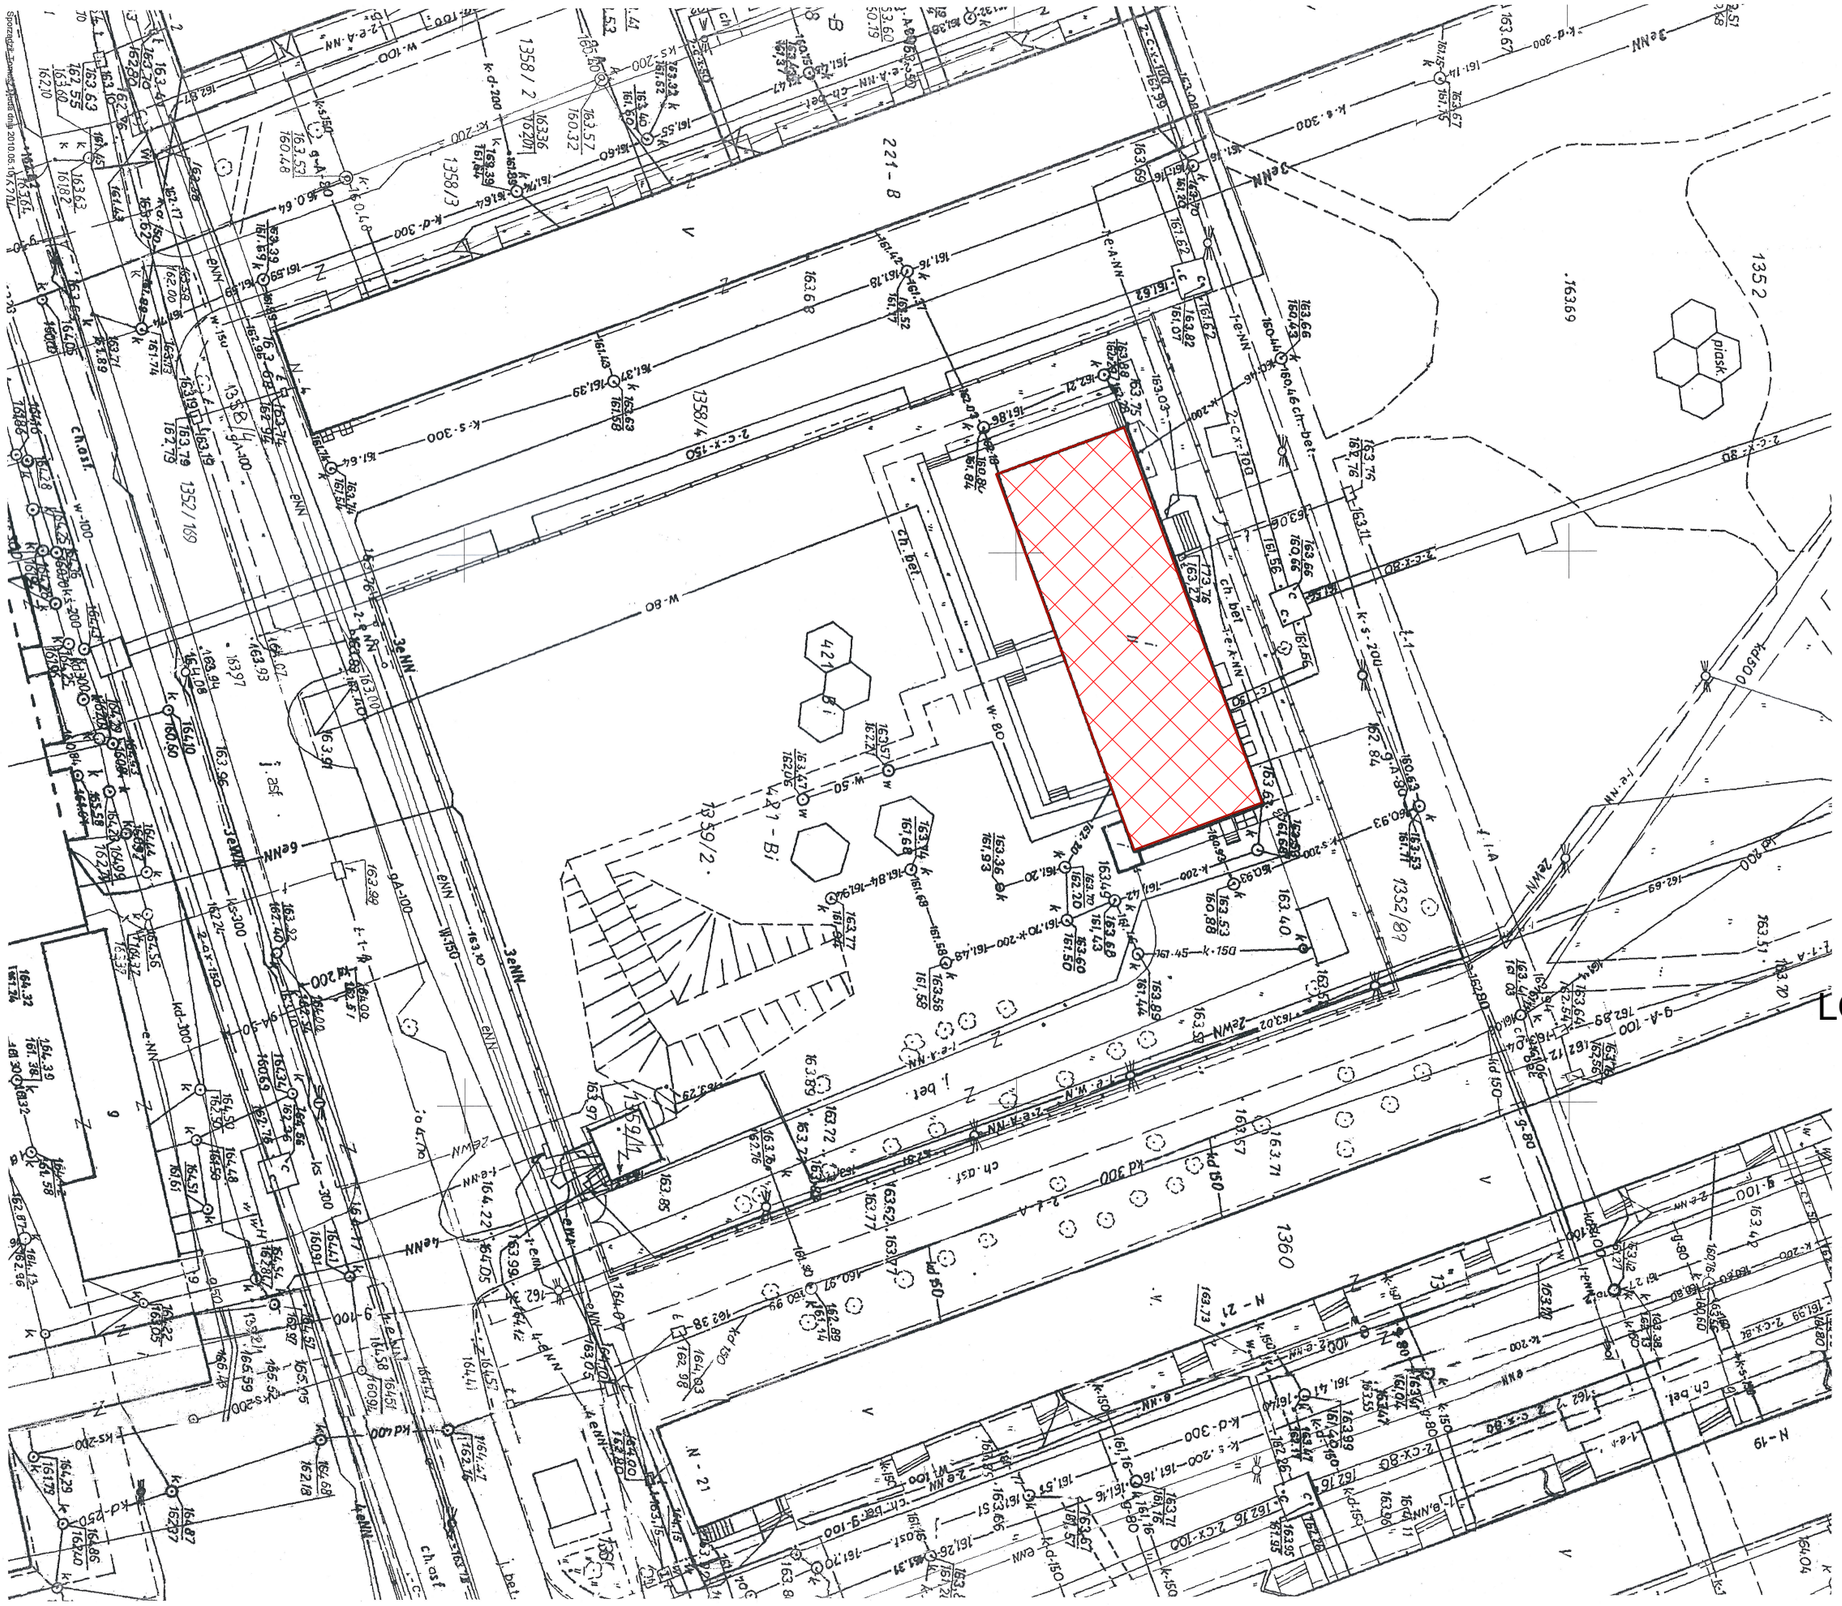

Powiatowy Ośrodek Dokumentacji Geodezyjnej i Kartograficznej w Stalowej Woli
ul. Podlesia 15, 37-450 Stalowa Wola
tel. 015 643 3524

KOPIA
Z MAPY ZASADNICZEJ
MIASTA STALOWA WOLA

SKALA 1:500
sekcja 7.136.30-03.32

L.ka zam. 142/283/ 20 10 r.
zgodność z operatem ewidencyjnym
stwierdzam
Stalowa Wola, dn. 10 MAJ. 2010 r.

STAROSTA STALOWOWOLSKI
Powiatowy Ośrodek Dokumentacji Geodezyjnej i Kartograficznej w Stalowej Woli
Poświadcza się zgodność niniejszej mapy z mapą będącą w posiadaniu tego powiatowego ośrodka i kartograficznego w dniu 10 MAJ. 2010
Niniejsza mapa nie może służyć dla celów projektowych
Stalowa Wola, dnia 10 MAJ. 2010
Powiatowy Ośrodek Dokumentacji Geodezyjnej i Kartograficznej w Stalowej Woli
Tomasz Mitura

LOKALIZACJA INWESTYCJI
PRZEDSZKOLE NR 11
AL.JANA PAWŁA II 6
STALOWA WOLA