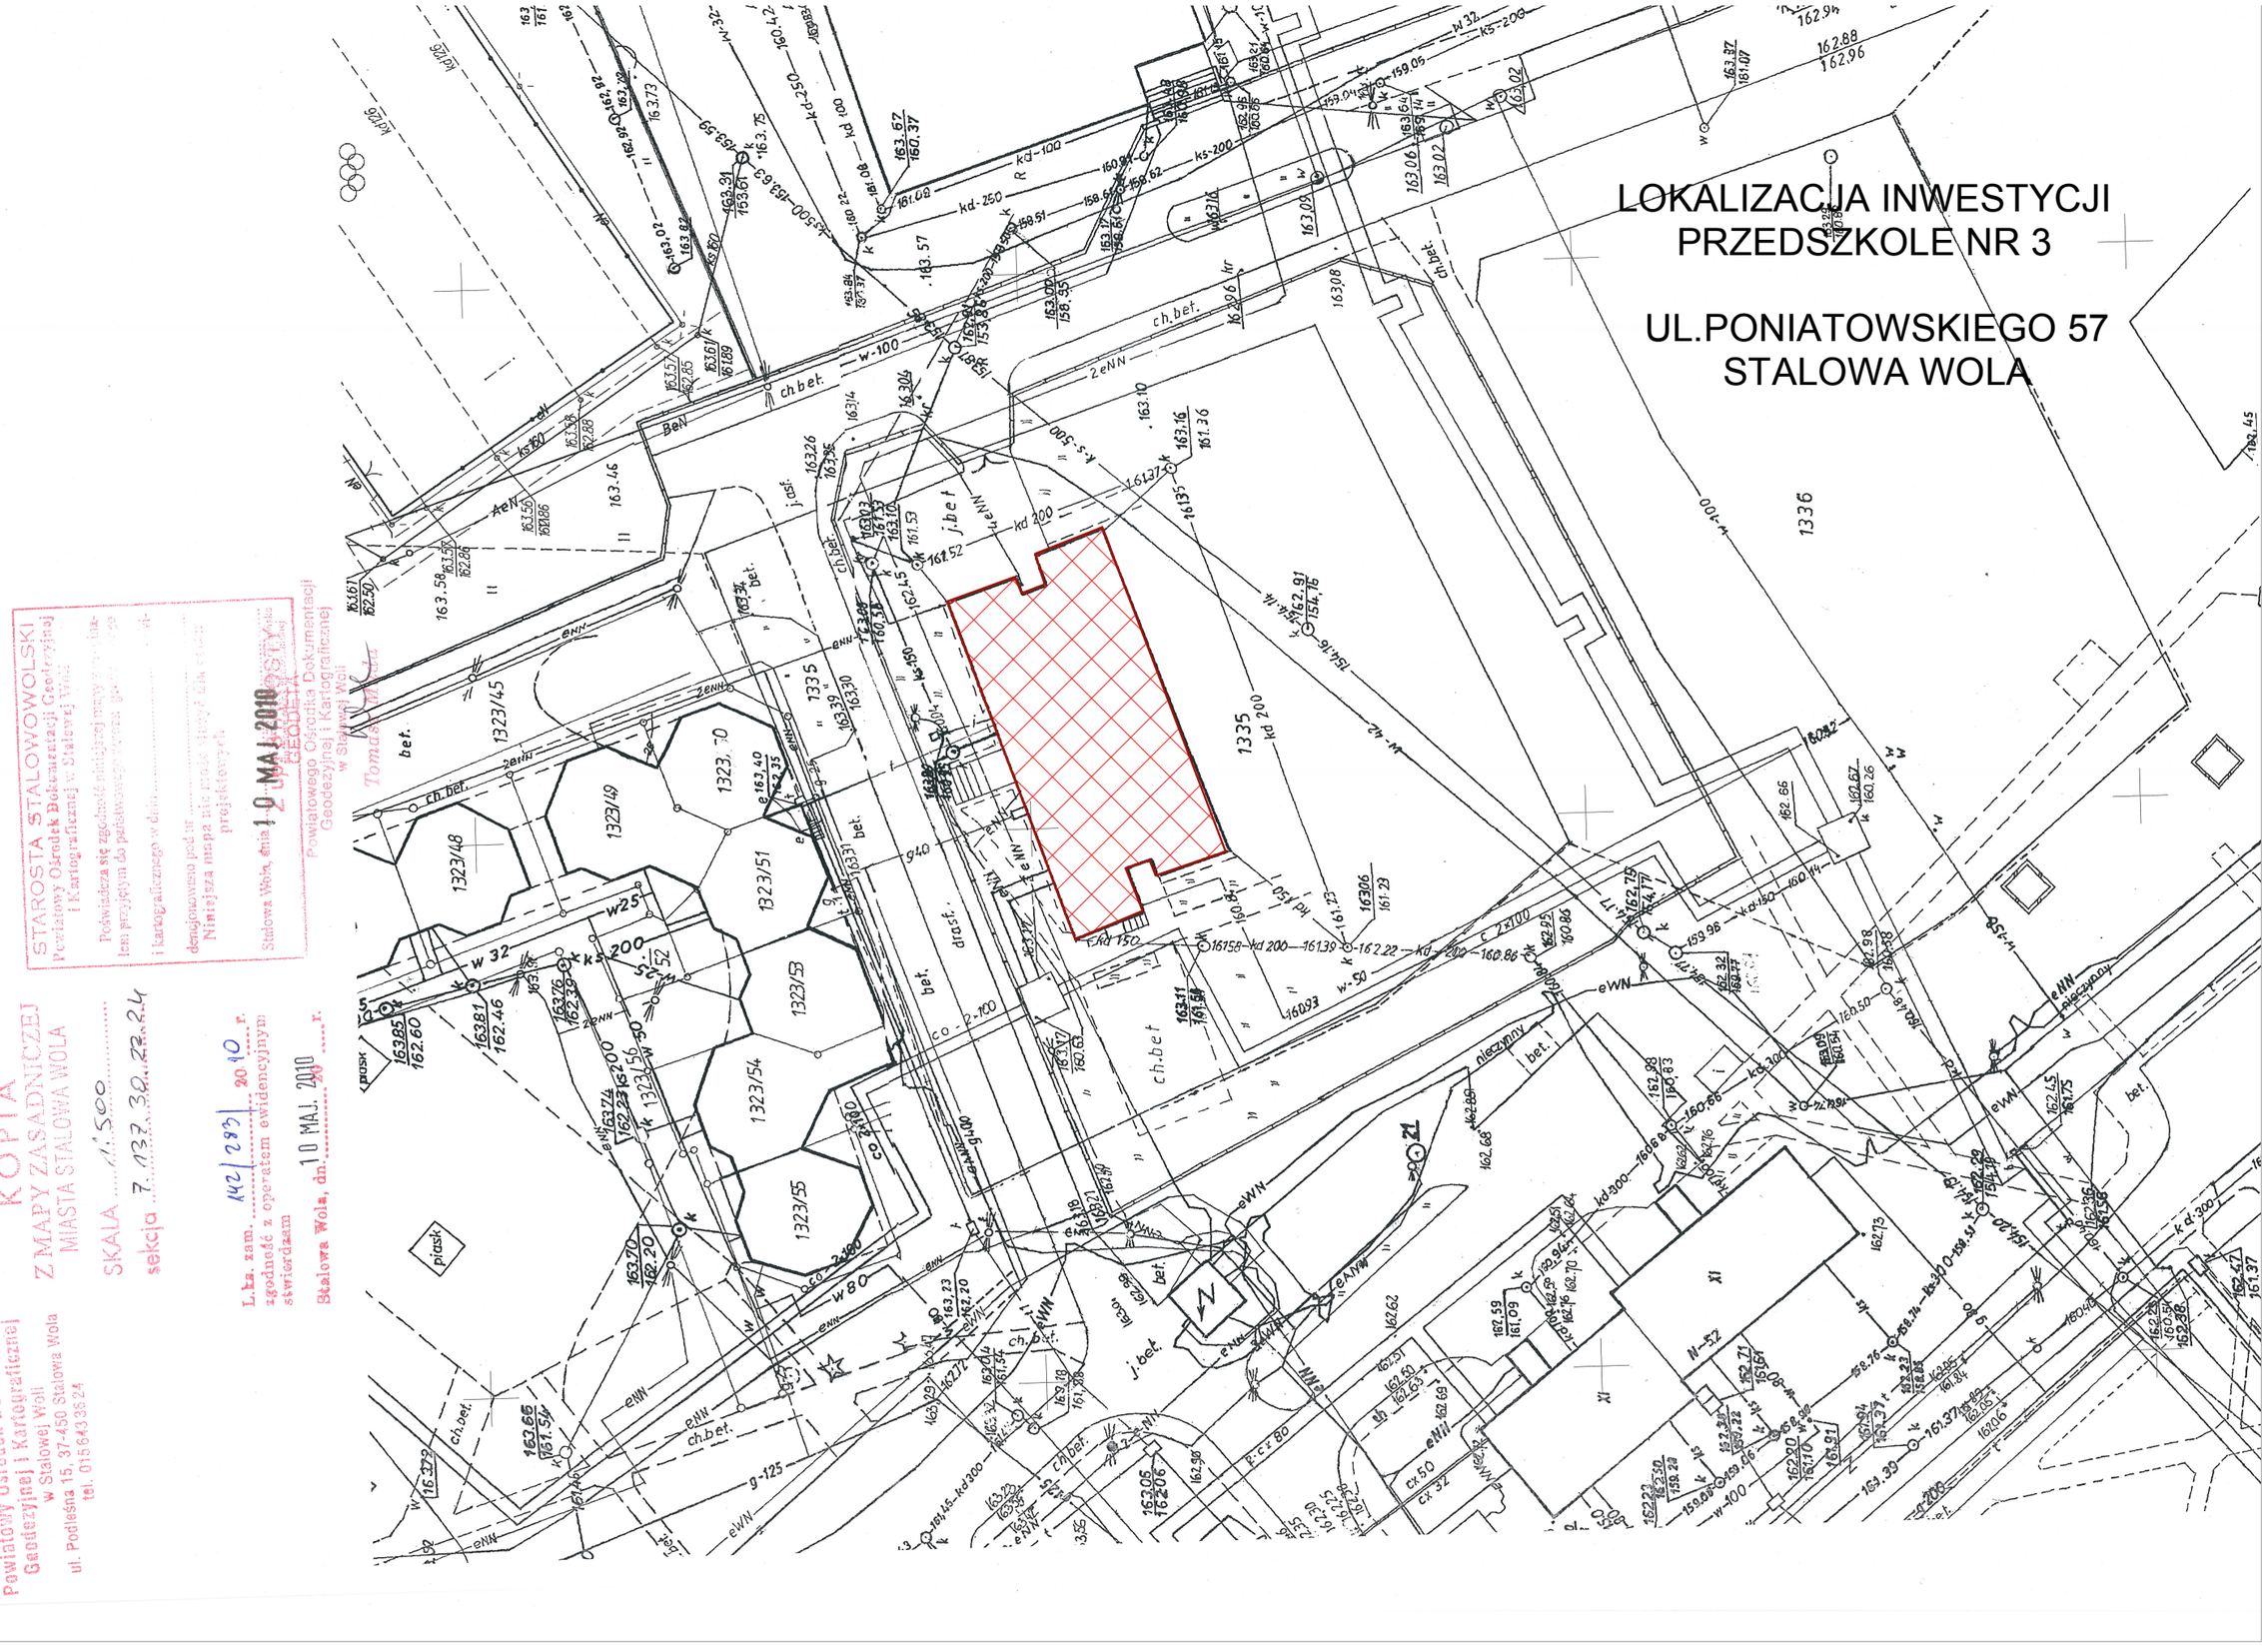
LOKALIZACJA INWESTYCJI
PRZEDSZKOLE NR 3
UL.PONIATOWSKIEGO 57
STALOWA WOLA
KOPIA
Z MAPY ZASADNICZEJ
MIASTA STALOWA WOLA
SKALA 1:500
sekcja 7.137.30.23.24
Powiatowy Ośrodek Dokumentacji Geodezyjnej i Kartograficznej w Stalowej Woli
ul. Podleśna 15, 37-450 Stalowa Wola
tel. 015 843 3524
STAROSTA STALOWOWOLSKI
Powiatowy Ośrodek Dokumentacji Geodezyjnej i Kartograficznej w Stalowej Woli
Poświadcza się zgodność niniejszej mapy z mapą zasadniczą
i kartograficznego w dniu
do państwowego zasobu geodezyjnego i kartograficznego
zdejmowano pod nr
Niniejsza mapa nie może służyć do celów projektowych
Stalowa Wola, dnia 10 MAJ 2010
Powiatowego Ośrodka Dokumentacji Geodezyjnej i Kartograficznej w Stalowej Woli
Tomasz
L.ka. zam. 142/292/2010 r.
zgodność z operatem ewidencyjnym stwierdzam
Stalowa Wola, dn. 10 MAJ. 2010 r.
1336
1335
1323/45
1323/48
1323/49
1323/50
1323/51
1323/53
1323/54
1323/55
X1
N-52
piasek
nieczynny