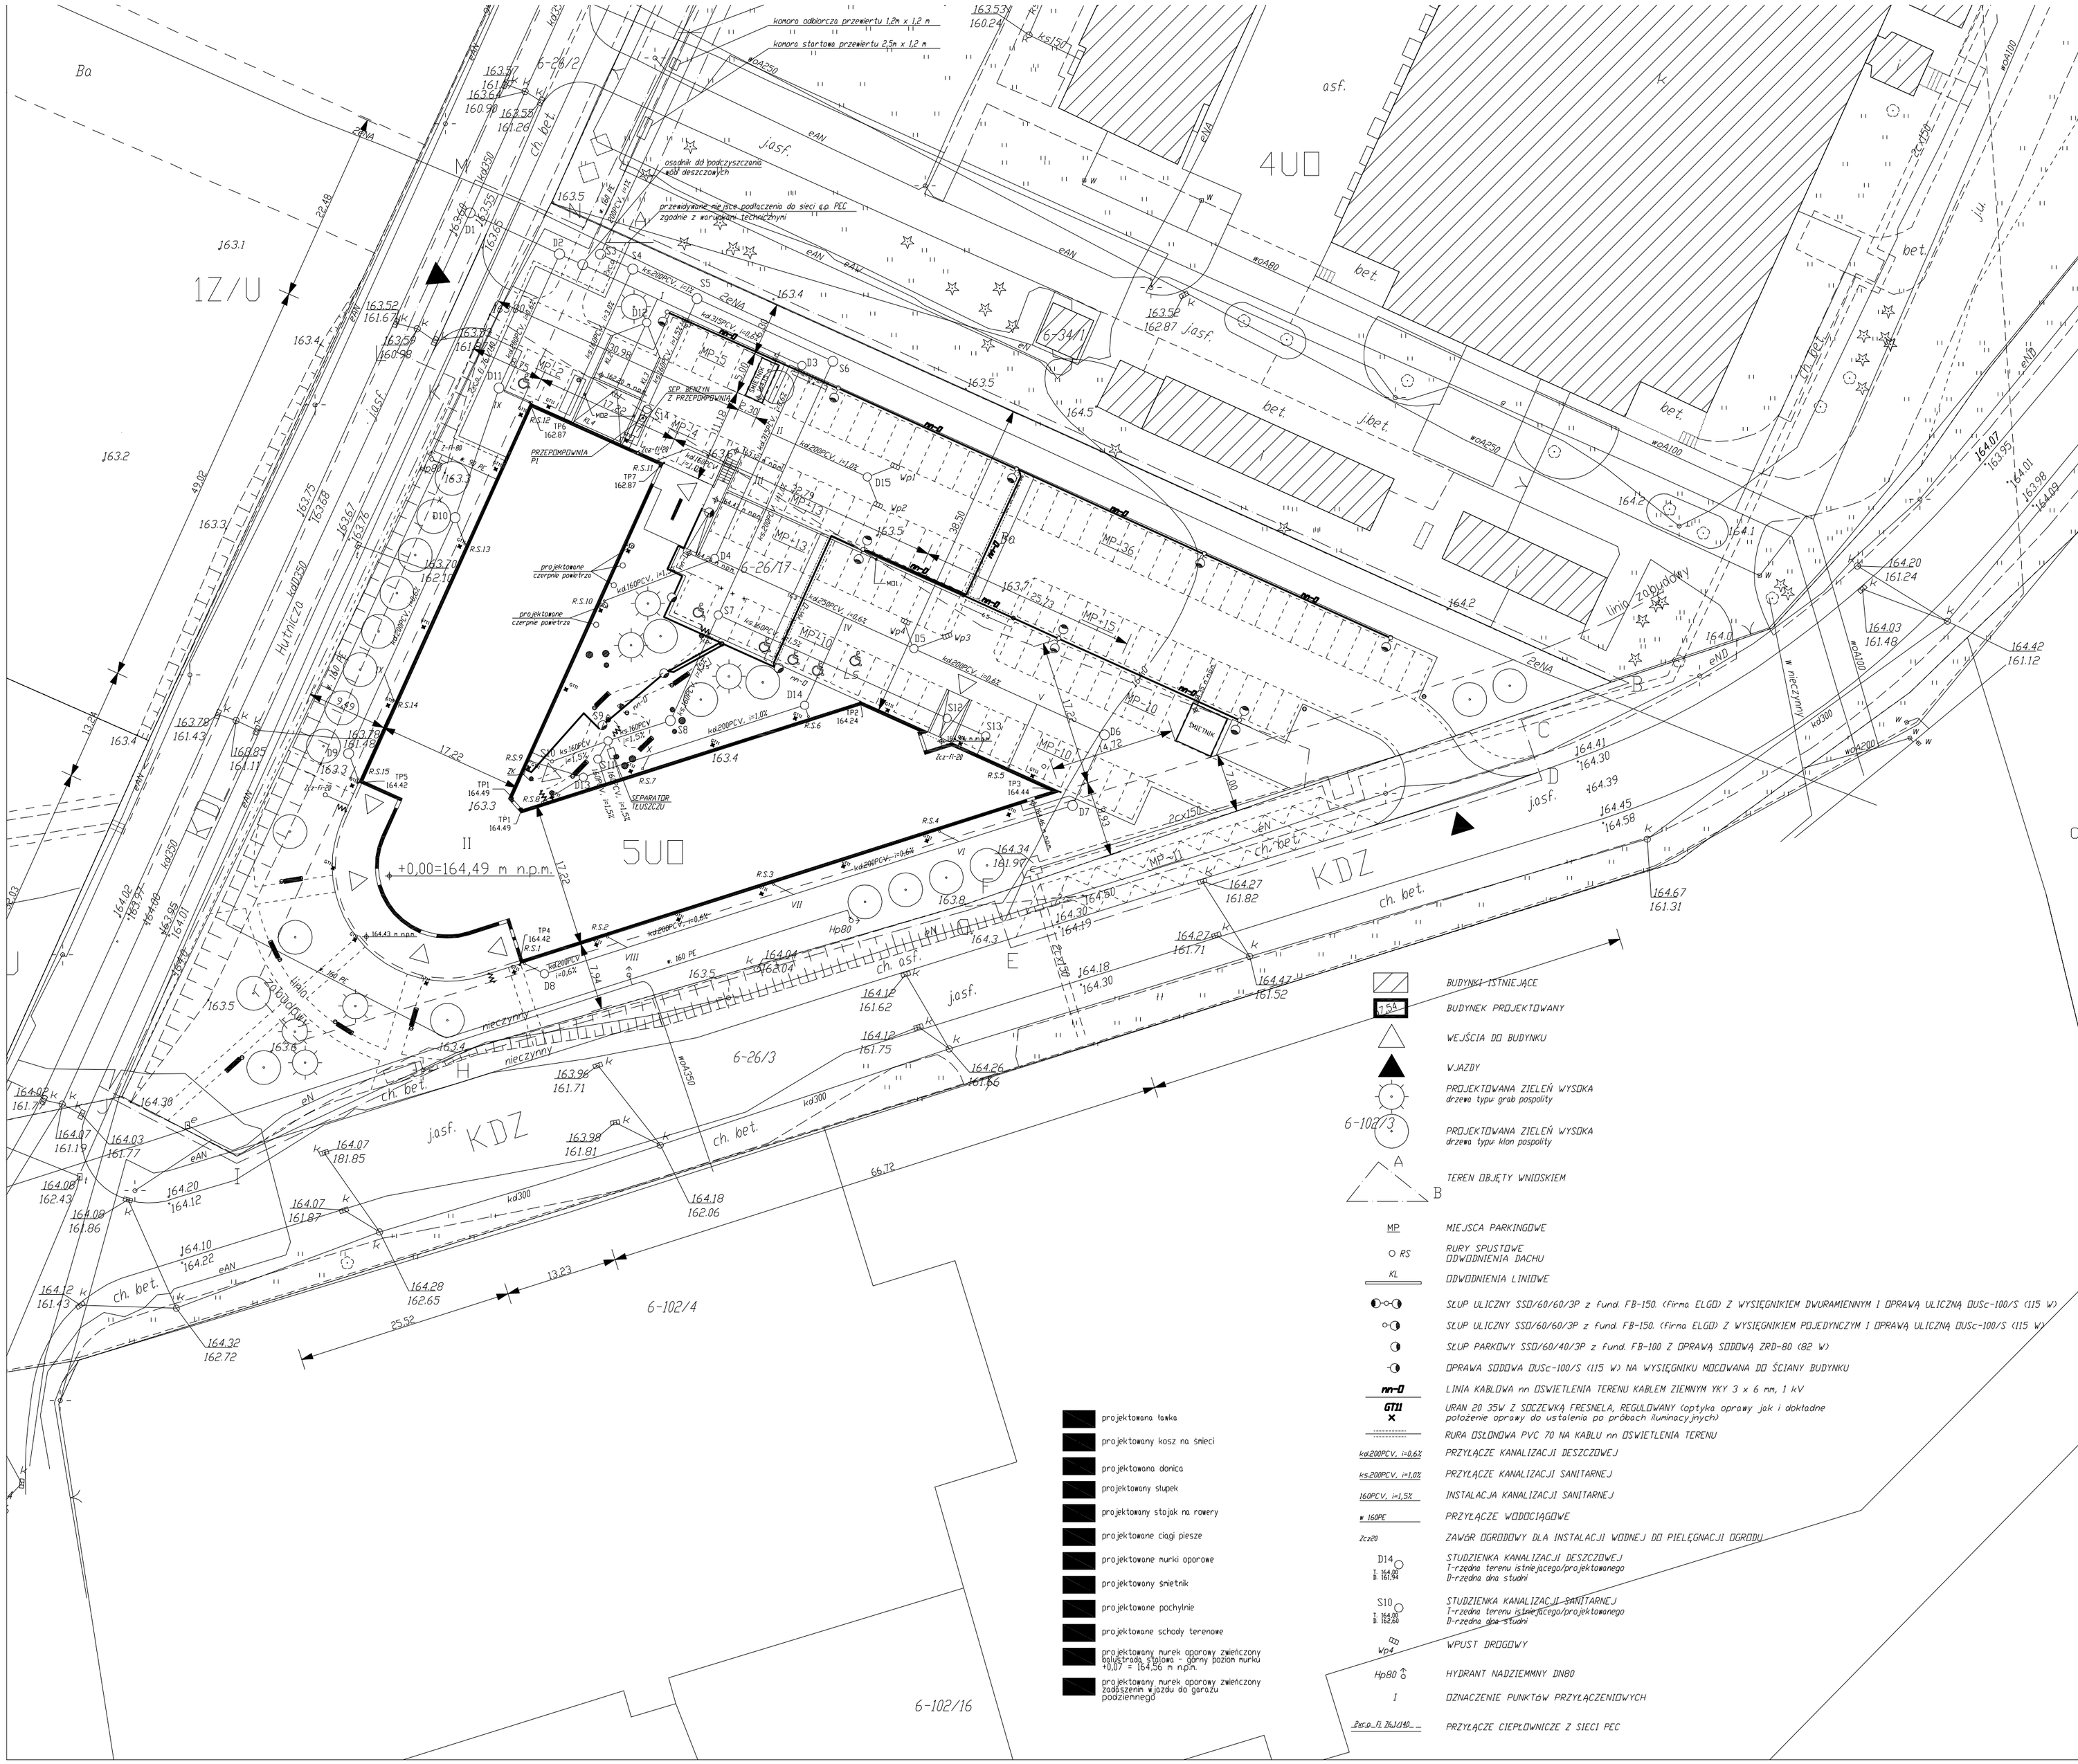


BUDYNKI ISTNIEJĄCE

BUDYNEK PROJEKTOWANY

WEJŚCIA DO BUDYNKU

WJAZDY

PROJEKTOWANA ZIELEŃ WYSOKA
drzewa typu grab pospolity

PROJEKTOWANA ZIELEŃ WYSOKA
drzewa typu klon pospolity

TEREN OBJĘTY WNIOSKIEM

MP — MIEJSCA PARKINGOWE

RS — RURY SPUSTOWE ODWODNIENIA DACHU

KL — ODWODNIENIA LINIOWE

SŁUP ULICZNY SSD/60/60/3P z fund. FB-150. (Firma ELGD) Z WYSIĘGNIKIEM DWURAMIENNYM I OPRAWĄ ULICZNĄ DUSc-100/S (115 W)

SŁUP ULICZNY SSD/60/60/3P z fund. FB-150. (Firma ELGD) Z WYSIĘGNIKIEM POJEDYNCZYM I OPRAWĄ ULICZNĄ DUSc-100/S (115 W)

SŁUP PARKOWY SSD/60/40/3P z fund. FB-100 Z OPRAWĄ SODOWĄ ZRD-80 (82 W)

OPRAWA SODOWA DUSc-100/S (115 W) NA WYSIĘGNIKU MOCOWANA DO ŚCIANY BUDYNKU

nn-0 — LINIA KABLOWA nn OŚWIETLENIA TERENU KABLEM ZIEMNYM YKY 3 x 6 mm, 1 kV

GT11 — URAN 20 35W Z SOCZEWKĄ FRESNELA, REGULOWANY (optyka oprawy jak i dokładne położenie oprawy do ustalenia po próbach iluminacyjnych)

RURA OSŁONOWA PVC 70 NA KABLU nn OŚWIETLENIA TERENU

ks200PCV, i=0,6% — PRZYŁĄCZE KANALIZACJI DESZCZOWEJ

ks200PCV, i=1,0% — PRZYŁĄCZE KANALIZACJI SANITARNEJ

160PCV, i=1,5% — INSTALACJA KANALIZACJI SANITARNEJ

* 160PE — PRZYŁĄCZE WODOCIĄGOWE

Zc20 — ZAWÓR OGRODOWY DLA INSTALACJI WODNEJ DO PIELĘGNACJI OGRODU

D14 — STUDZIENKA KANALIZACJI DESZCZOWEJ
T. 164,00 — T-rzędna terenu istniejącego/projektowanego
B. 161,94 — D-rzędna dna studni

S10 — STUDZIENKA KANALIZACJI SANITARNEJ
T. 164,00 — T-rzędna terenu istniejącego/projektowanego
B. 162,60 — D-rzędna dna studni

Wp4 — WPUST DROGOWY

Hp80 — HYDRANT NADZIEMNY DN80

I — OZNACZENIE PUNKTÓW PRZYŁĄCZENIOWYCH

2c.o./i 76J/140... — PRZYŁĄCZE CIEPŁOWNICZE Z SIECI PEC

projektowana ławka

projektowany kosz na śmieci

projektowana donica

projektowany słupek

projektowany stojak na rowery

projektowane ciągi piesze

projektowane murki oporowe

projektowany śmietnik

projektowane pochylnie

projektowane schody terenowe

projektowany murek oporowy zwieńczony balustradą stalową - górny poziom murku +0,07 = 164,56 m n.p.m.

projektowany murek oporowy zwieńczony zadaszeniem wjazdu do garażu podziemnego

sscarchitekci

Szumielewicz, Sobczyk, Ciechan - Architekci, Spółka partnerska

Wszelkie prawa zastrzeżone, łącznie z prawem reprodukcji lub udostępniania osobom trzecim tego rysunku lub jego części bez zgody biura projektowego Szumielewicz, Sobczyk, Ciechan - Architekci Sp. p. (Dz. U. 24/1994, poz. 83, art. 115-118).

nazwa inwestycji :

Budowa Budynku Socjalno (Administracyjno)-Dydaktycznego Oddziału Politechniki Rzeszowskiej w Stalowej Woli

lokalizacja inwestycji :

działka nr 26/17, 26/2, 26/3, 34/2
ogręb 6 w Stalowej Woli

branża:

INSTALACJE ELEKTRYCZNE

jednostka projektowa :

Zakład Projektowo - Inwestycyjny "PROWEST"
30-383 Kraków, ul. Skośna 11A
tel 012-695-05-59

główny projektant :

projektant :

inż Marian Prażmowski
uprawnienia budowlane NR UPR. UAN-UPR. 273/87 do projektowania bez ograniczeń w specjalności elektrycznej

sprawdzający :

inż Andrzej Ogorzałek
uprawnienia budowlane NR Upr.224-Km/72 do projektowania bez ograniczeń w specjalności elektrycznej

opracowujący :

faza projektu :

PROJEKT WYKONAWCZY

data opracowania :

2008-12-29

nazwa rysunku :

INSTALACJE ELEKTRYCZNE WEWNĘTRZNE

PLAN ZAGOSPODAROWANIA OŚWIETLENIE TERENU

skala rysunku :

1 : 500

numer rysunku :

E-01